



PIANTA PIANO RIALZATO

COMITANTE : COMUNE DI TARANTO		FIRMA DEL PROGETTO E SUO DELEGATO			
LOCALITA' : TARANTO					
TIMBRO E FIRMA					
PROGETTISTA :					
OGGETTO : ADEGUAMENTO PREVENZIONE INCENDI SCUOLA MEDIA D'AQUINO					
DENOMINAZIONE : STATO DI FATTO PIANO RIALZATO DESTINAZIONE AMBIENTI					
DIS.	1	SCALA 1:100	DATA	REVISIONE	N.

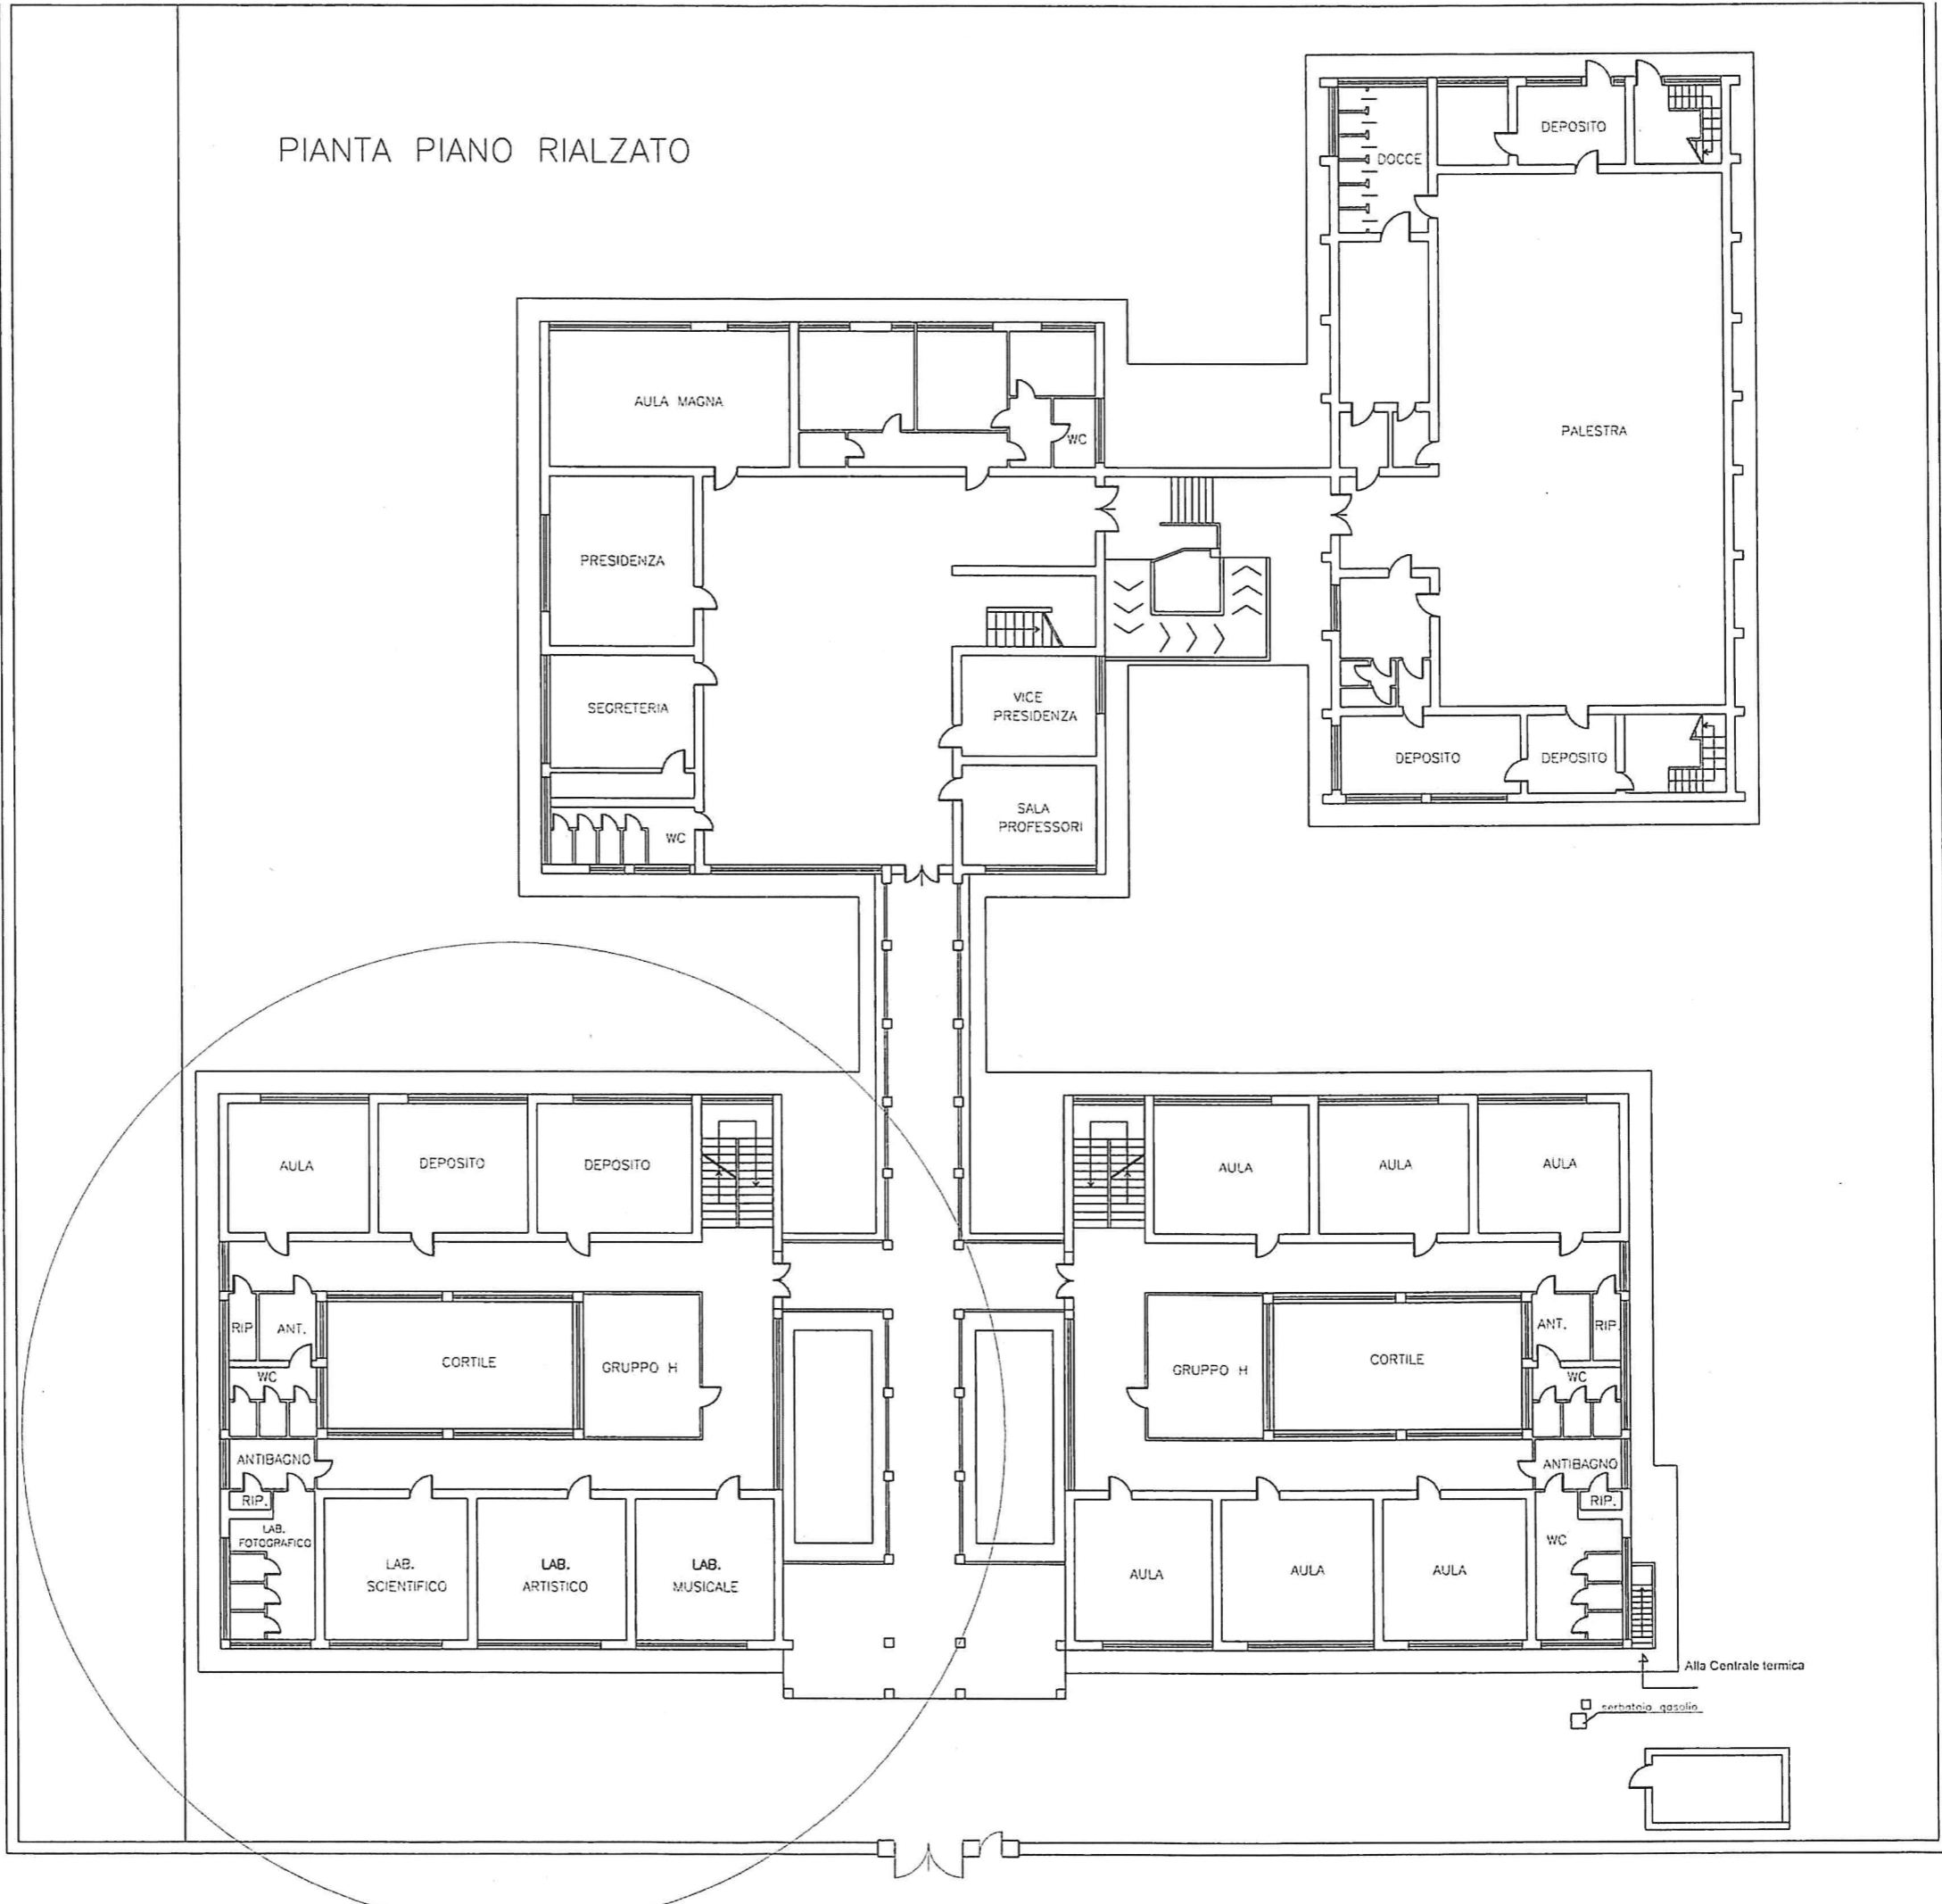

# COMUNE DI TARANTO

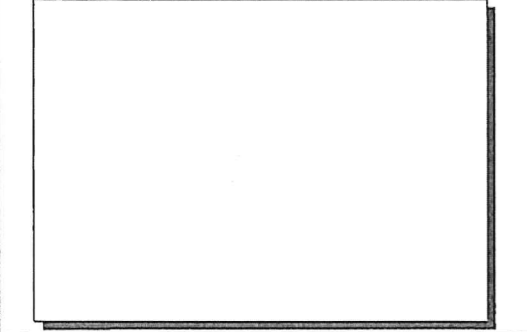

COMITENTE : COMUNE DI TARANTO FIRMA DEL TITOLARE O SUO DELEGATO

LOCALITA' : TARANTO

TIMBRO  
E  
FIRMA

PROGETTISTA :

OGGETTO : ADEGUAMENTO PREVENZIONE INCENDI  
SCUOLA MEDIA " D'AQUINO " TARANTO

DENOMINAZIONE : STATO DI FATTO PIANO PRIMO  
DESTINAZIONE AMBIENTI

DIS.	3	SCALA	1:100	DATA	REVISIONE	N.
FIRMA						

## PRIMO PIANO

