



STRALCIO PROSPETTI NORD E SUD SCALA 1:500

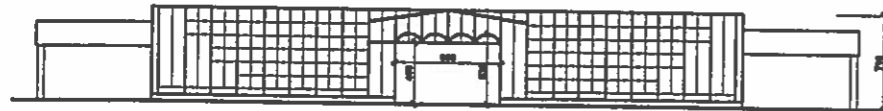


PROSPETTI EST E OVEST SCALA 1:500




SEZIONE A-A SCALA 1:500

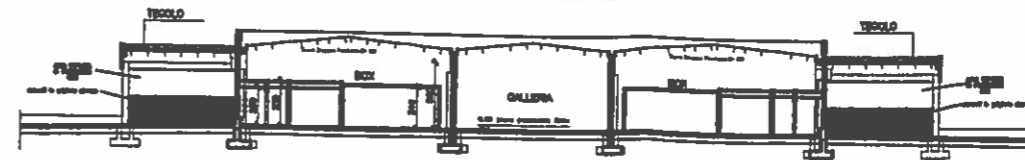


PIANTA PIANO TERRA SCALA 1:500

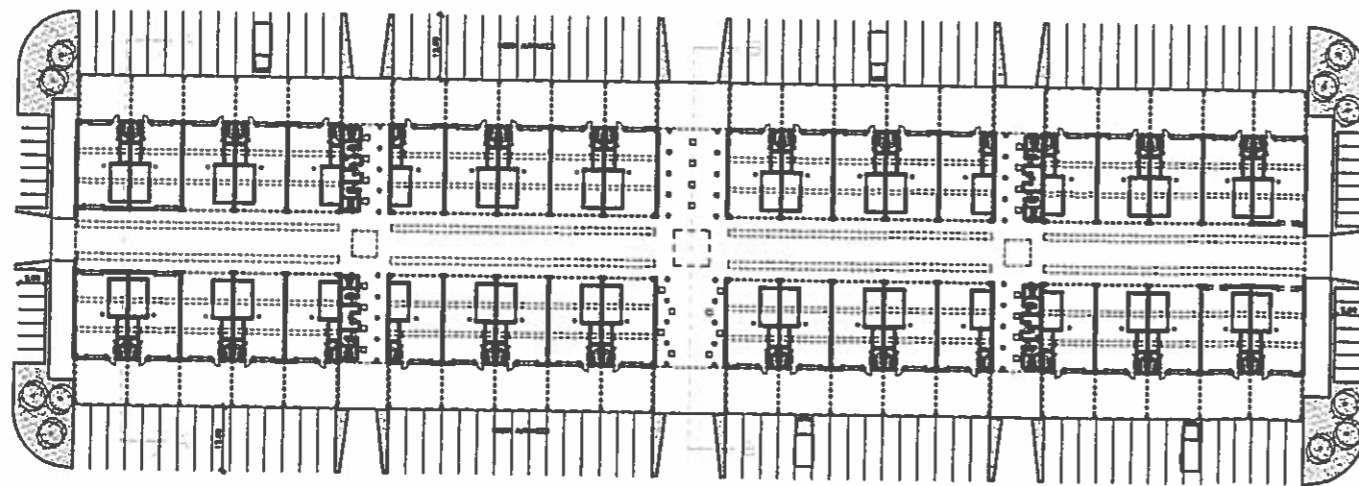

SEZIONE B-B SCALA 1:500

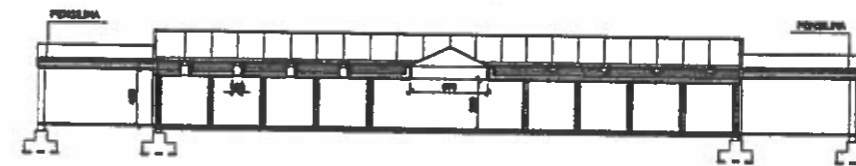

PIANTA PIANO COPERTURA SCALA 1:500

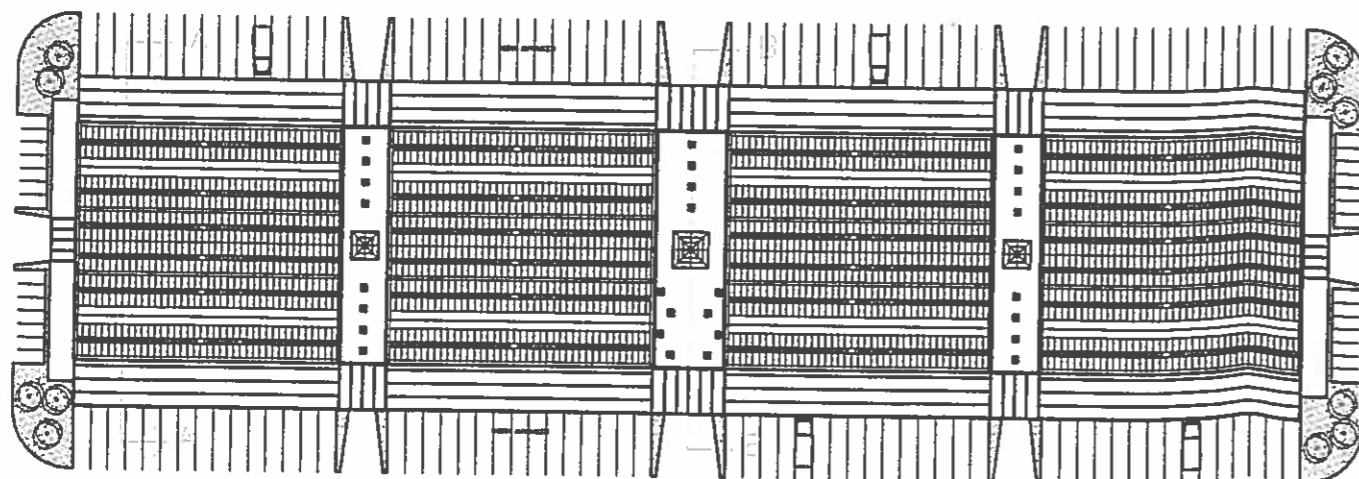

NUOVO MERCATO ORTOFRUTTICOLO DI TARANTO  
RIMODULAZIONE - 2° FASE


Edificio mercato  
Pianta, prospetti e sezioni

TAVOLA

4


SCALA 1:500  
SCALA 1:250

STRALCIO PIANTA SCALA 1:100

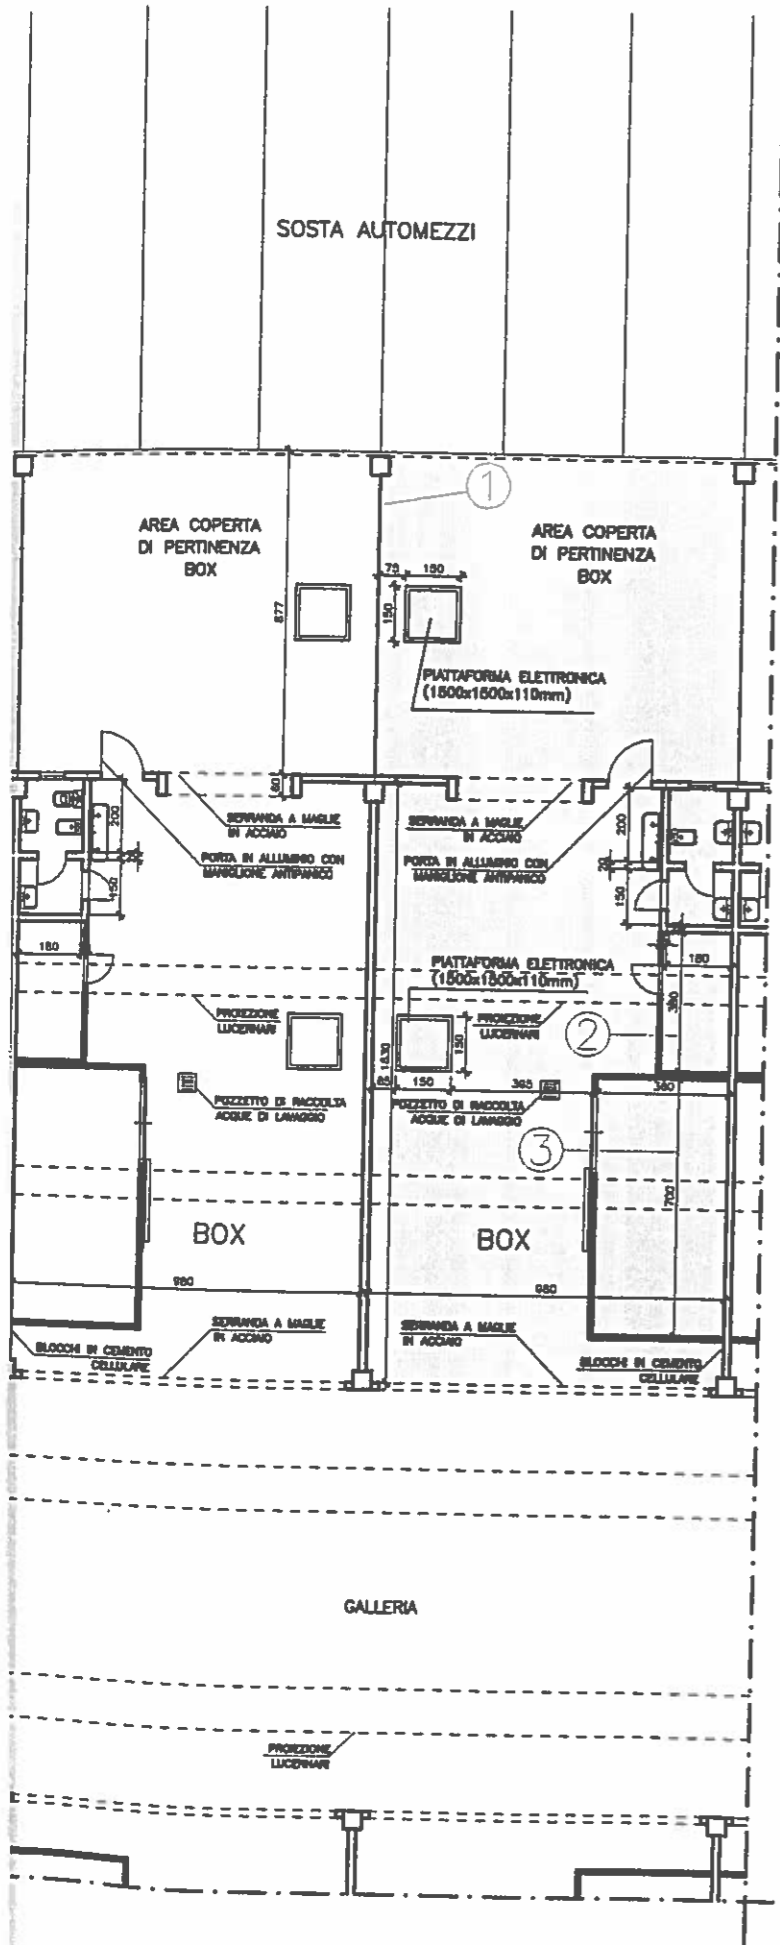

1 - PARTICOLARE SUDDIVISIONE SPAZI APERTI TRA UN BOX E L'ALTRO

PROSPETTO SCALA 1:50  
N.B.: LE Misure SONO IN mm


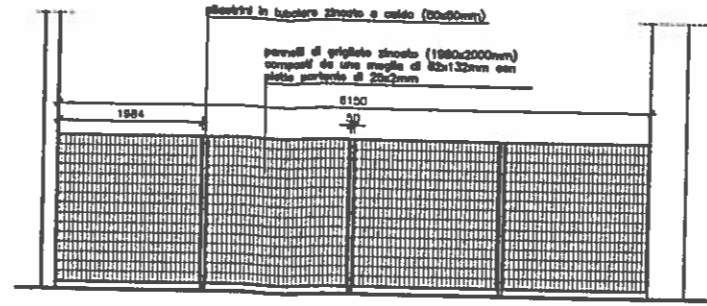


2 - PARTICOLARE BOX UFFICIO

PIANTA SCALA 1:50

VISTA A SCALA 1:50

VISTA B SCALA 1:50

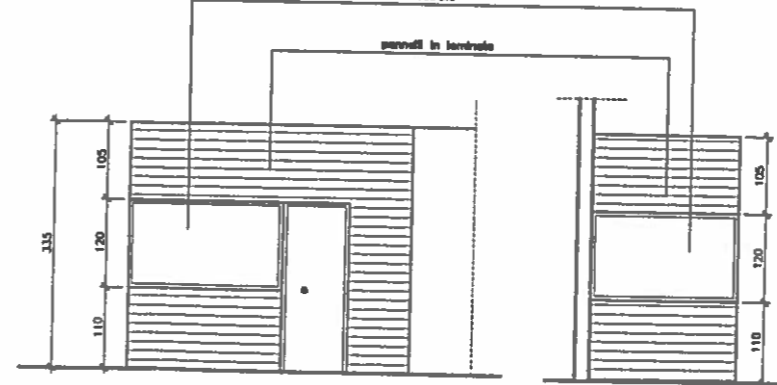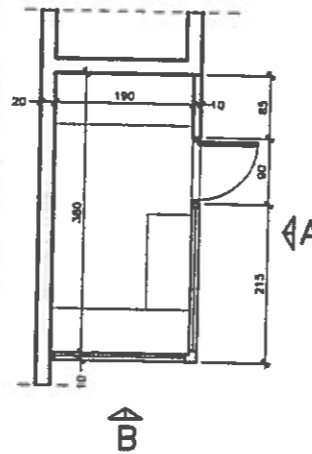

N.B. PER RIFERIMENTO QUOTE ALTIMETRICHE V. PLANIMETRIA QUOTATA

3 - PARTICOLARE CELLA FRIGORIFERA

PIANTA SCALA 1:50

SEZIONE A SCALA 1:50

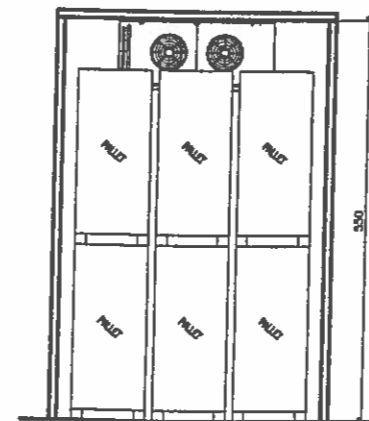
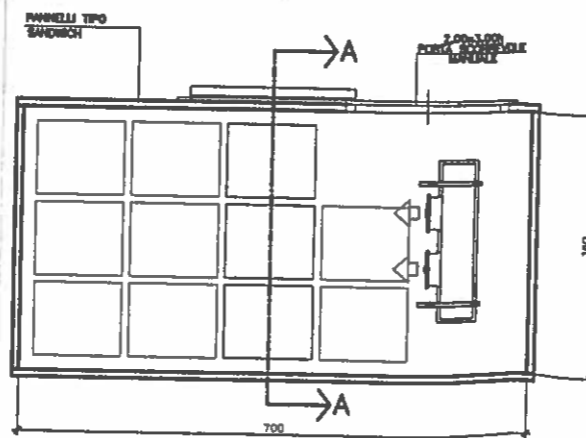


Tabella "DATI GENERALI IMPIANTO CELLE FRIGORIFERE"

DESCRIZIONE	NUM. CELLA (n)	IN CELLA (m)	AREA CELLA (mq)	CAPACITA' CELLA (kg)	TEMPERATURA	QUANTITA' EVAPOR. (lit)	COL. PAVIMENTO
CELLA FRIGO	720x300	0,20	23	120	0°C	1	-

NUOVO MERCATO ORTOFRUTTICOLO DI TARANTO  
RIMODULAZIONE - 2° FASE

TITOLO  
**Edificio mercato  
Particolare box con area di pertinenza**

TAVOLA N°

**5**

SCALA: 1/100  
SCALA: 1/50