



SCALA 1:100

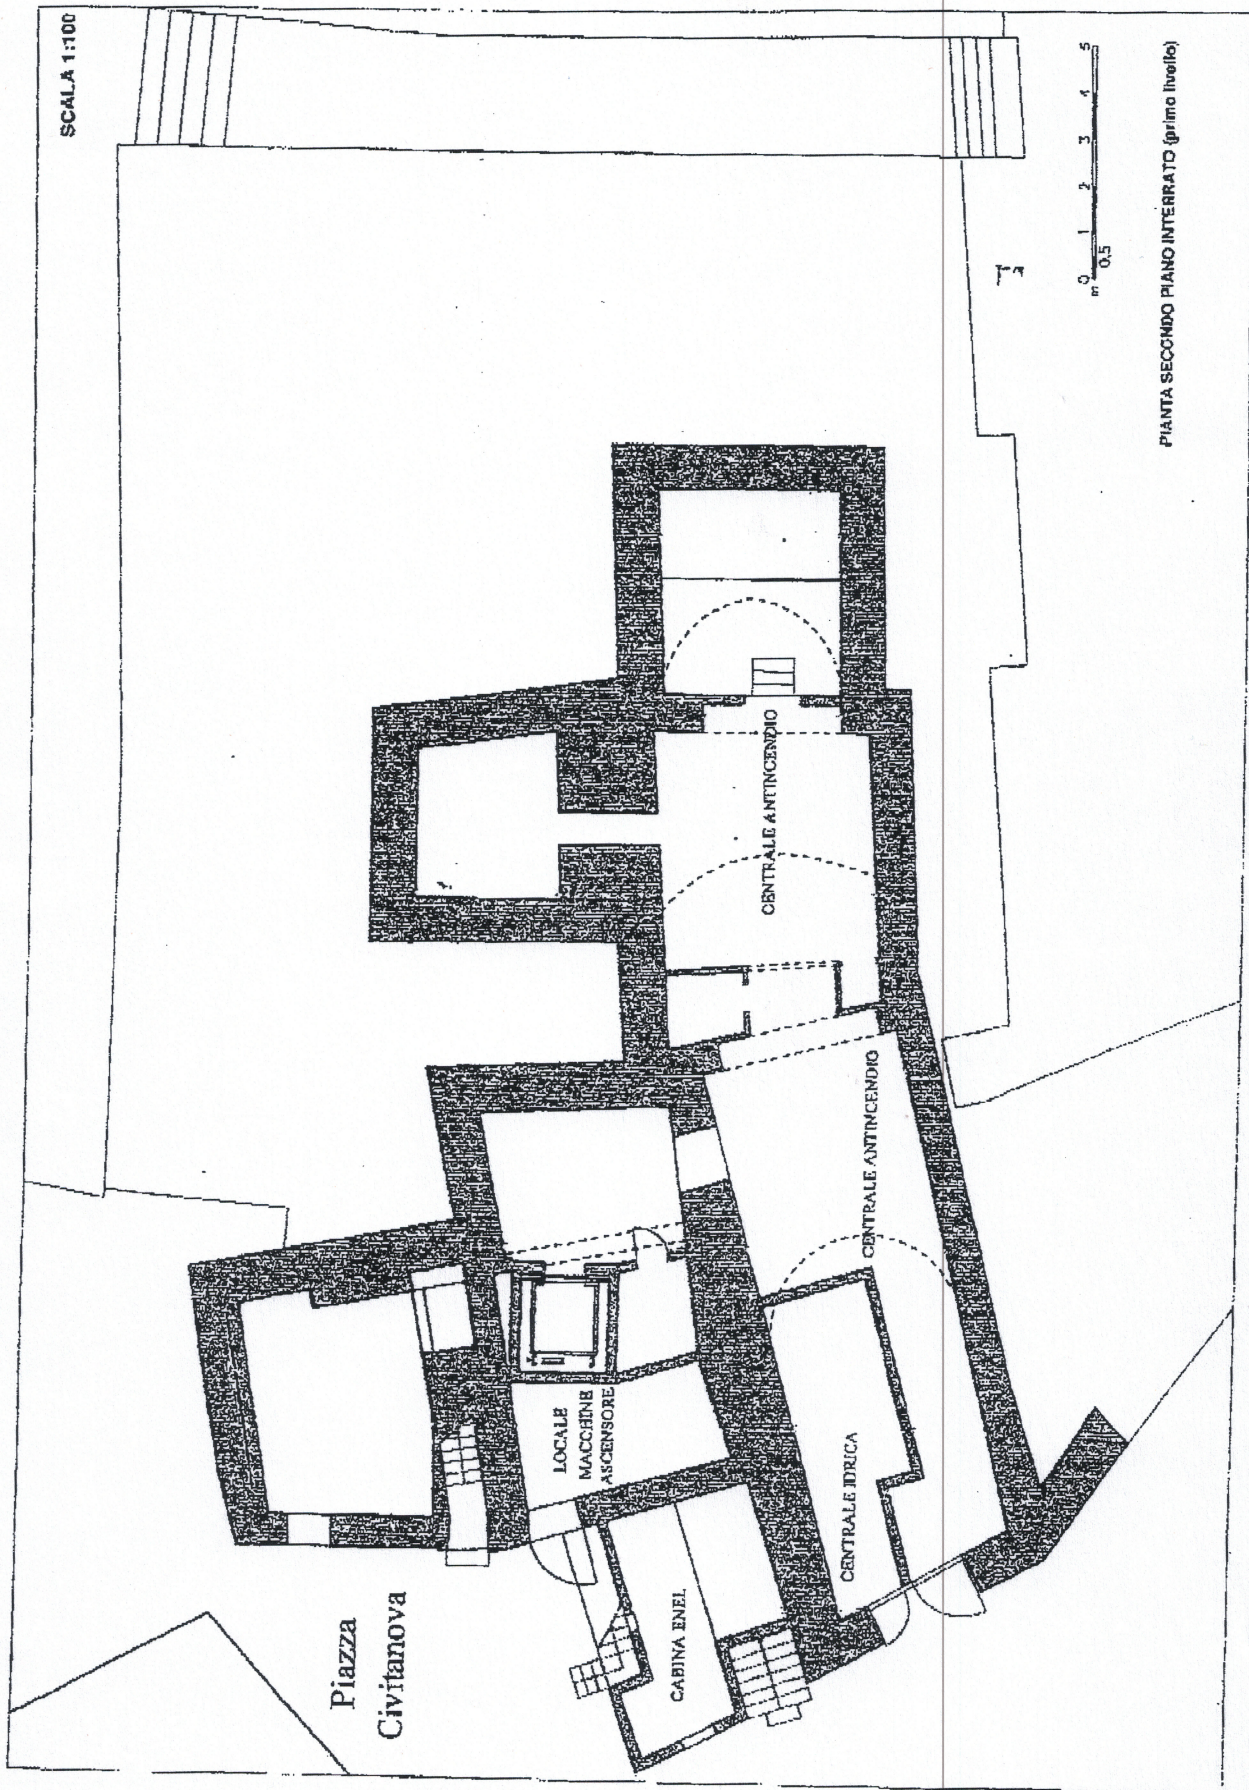


PIANTA SECONDO PIANO INTERRATO (primo livello)

SCALA 1:100

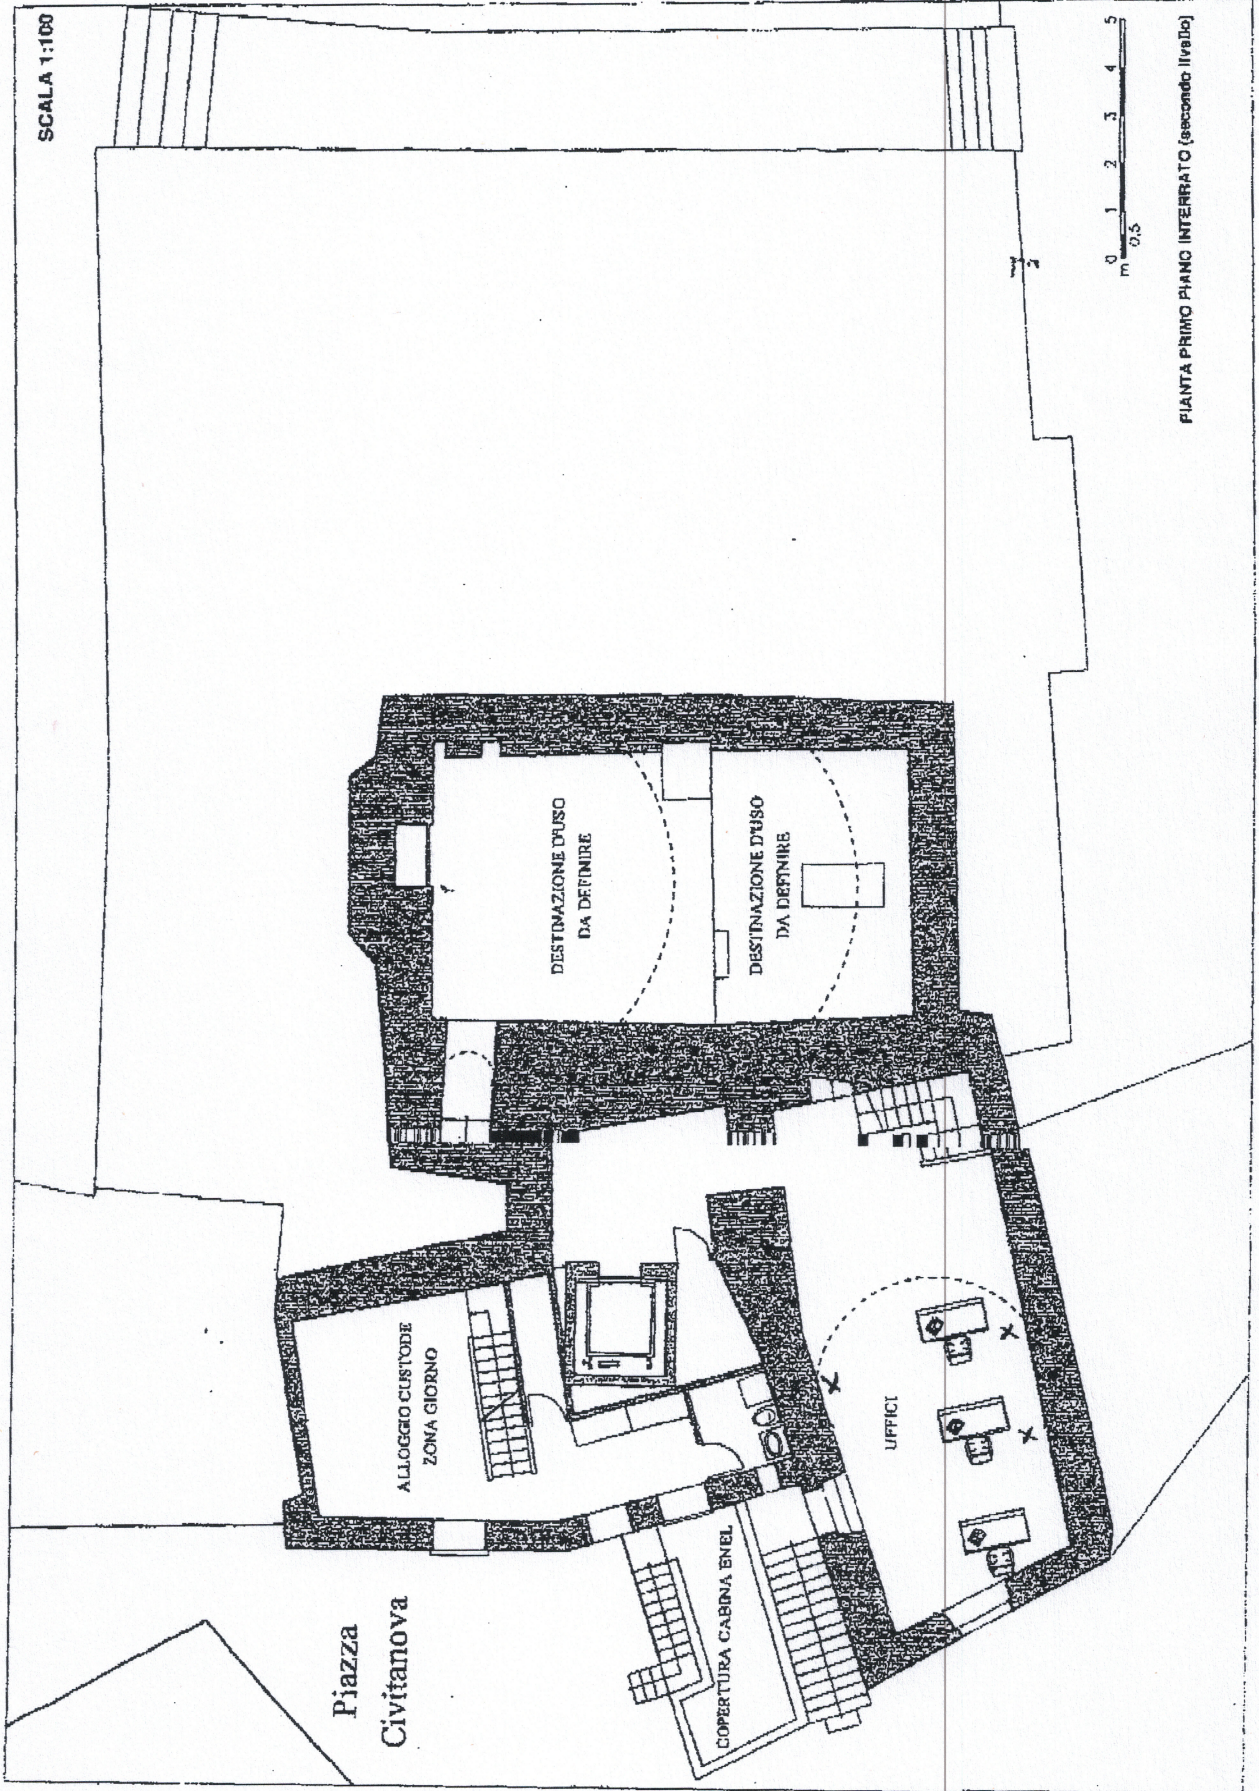

PIANTA PRIMO PIANO INTERRATO (secondo livello)

SCALA 1:100

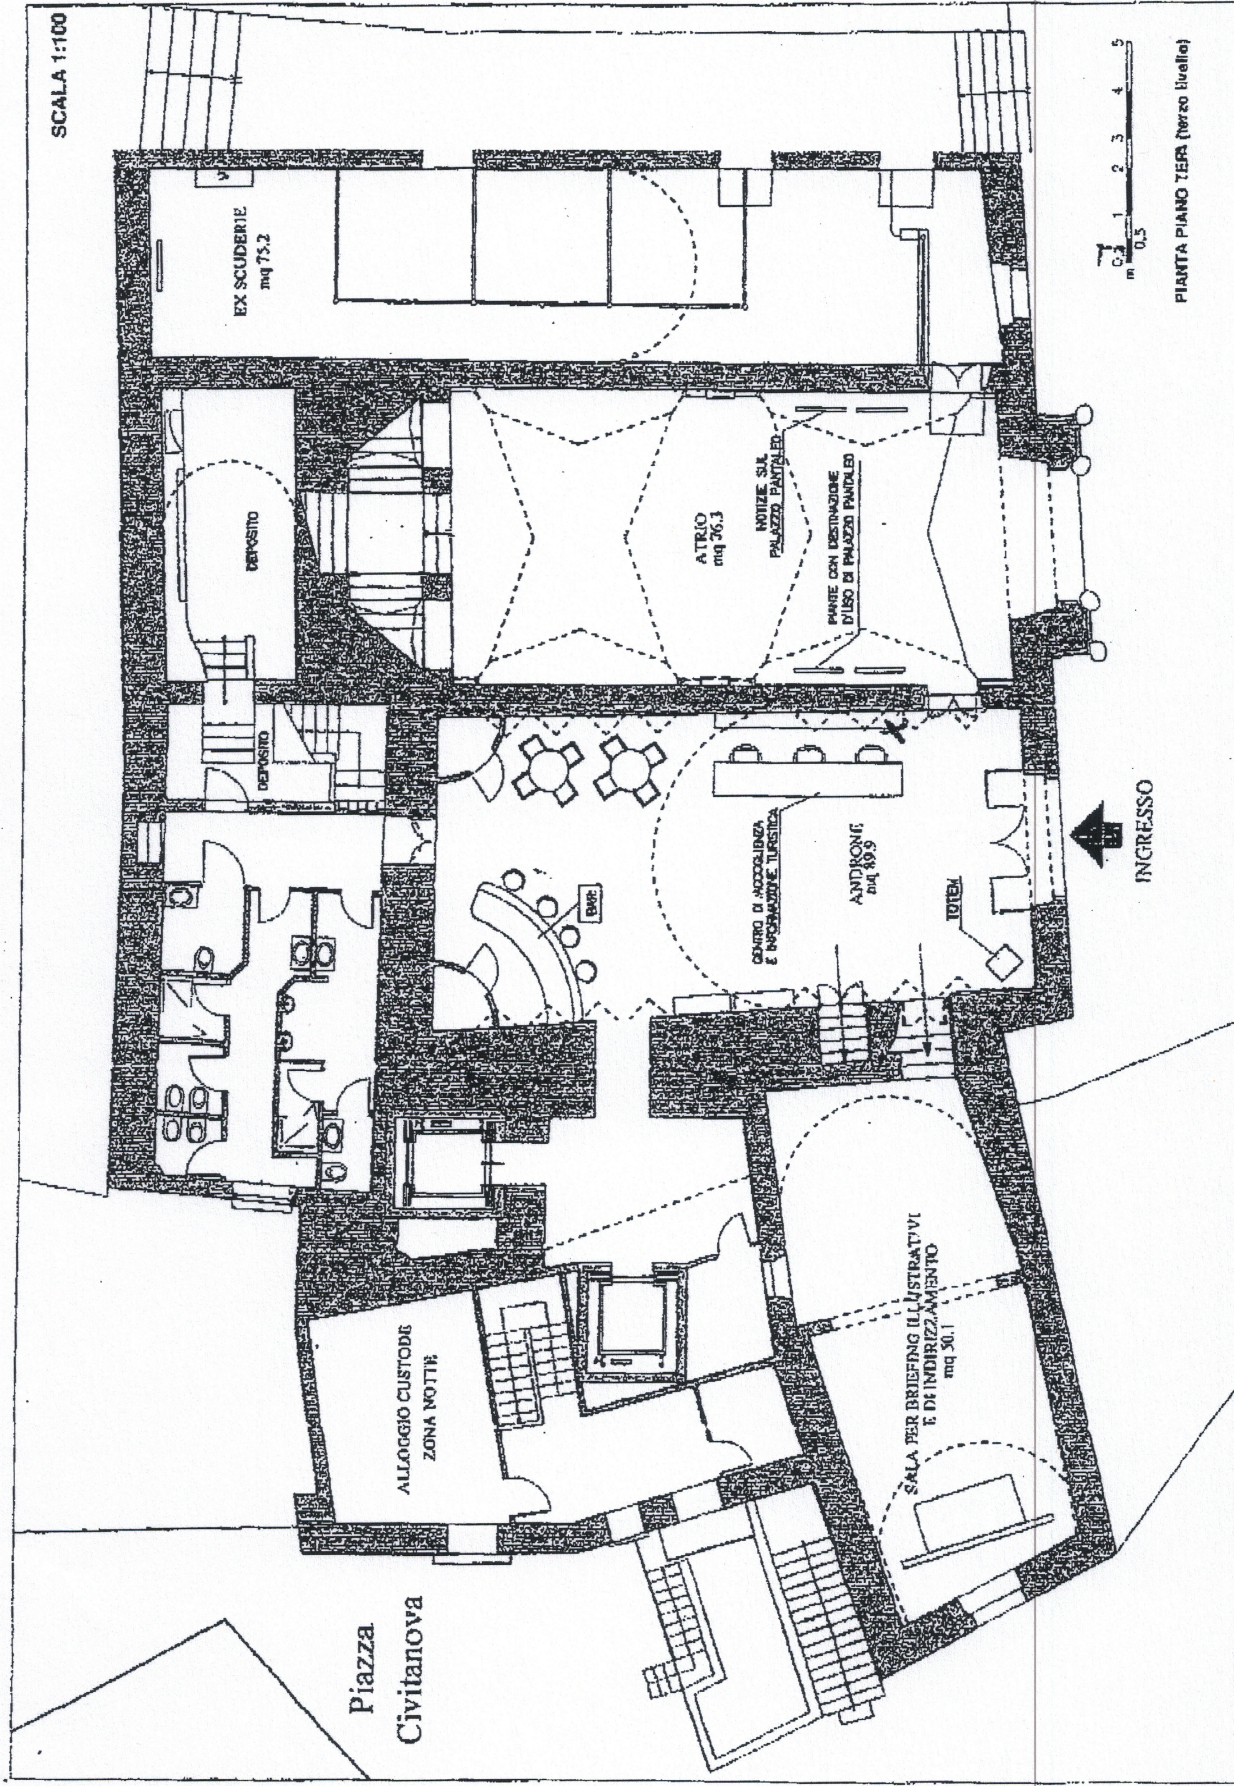

EX SCUDERIE  
mq 75.2

DEPOSITO

DEPOSITO

ATRIO  
mq 36.3

NOTIZIE SUL  
PALAZZO PARTALER

PARTE CON DESTINAZIONE  
D'USO DI PALAZZO PARTALER

CUCINA DI ACCOGLIENZA  
E INFORMATICA

ANDRONI  
mq 49.9

SALA PER BRIEFING ILLUSTRATIVI  
E DI INDIRIZZAMENTO  
mq 50.1


ALLOGGIO CUSTODE  
ZONA NOTTE

BAR

TOILET




INGRESSO

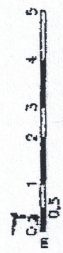

PIANTA PIANO TERRA (terzo livello)

Piazza  
Civitalova


SCALA 1:100

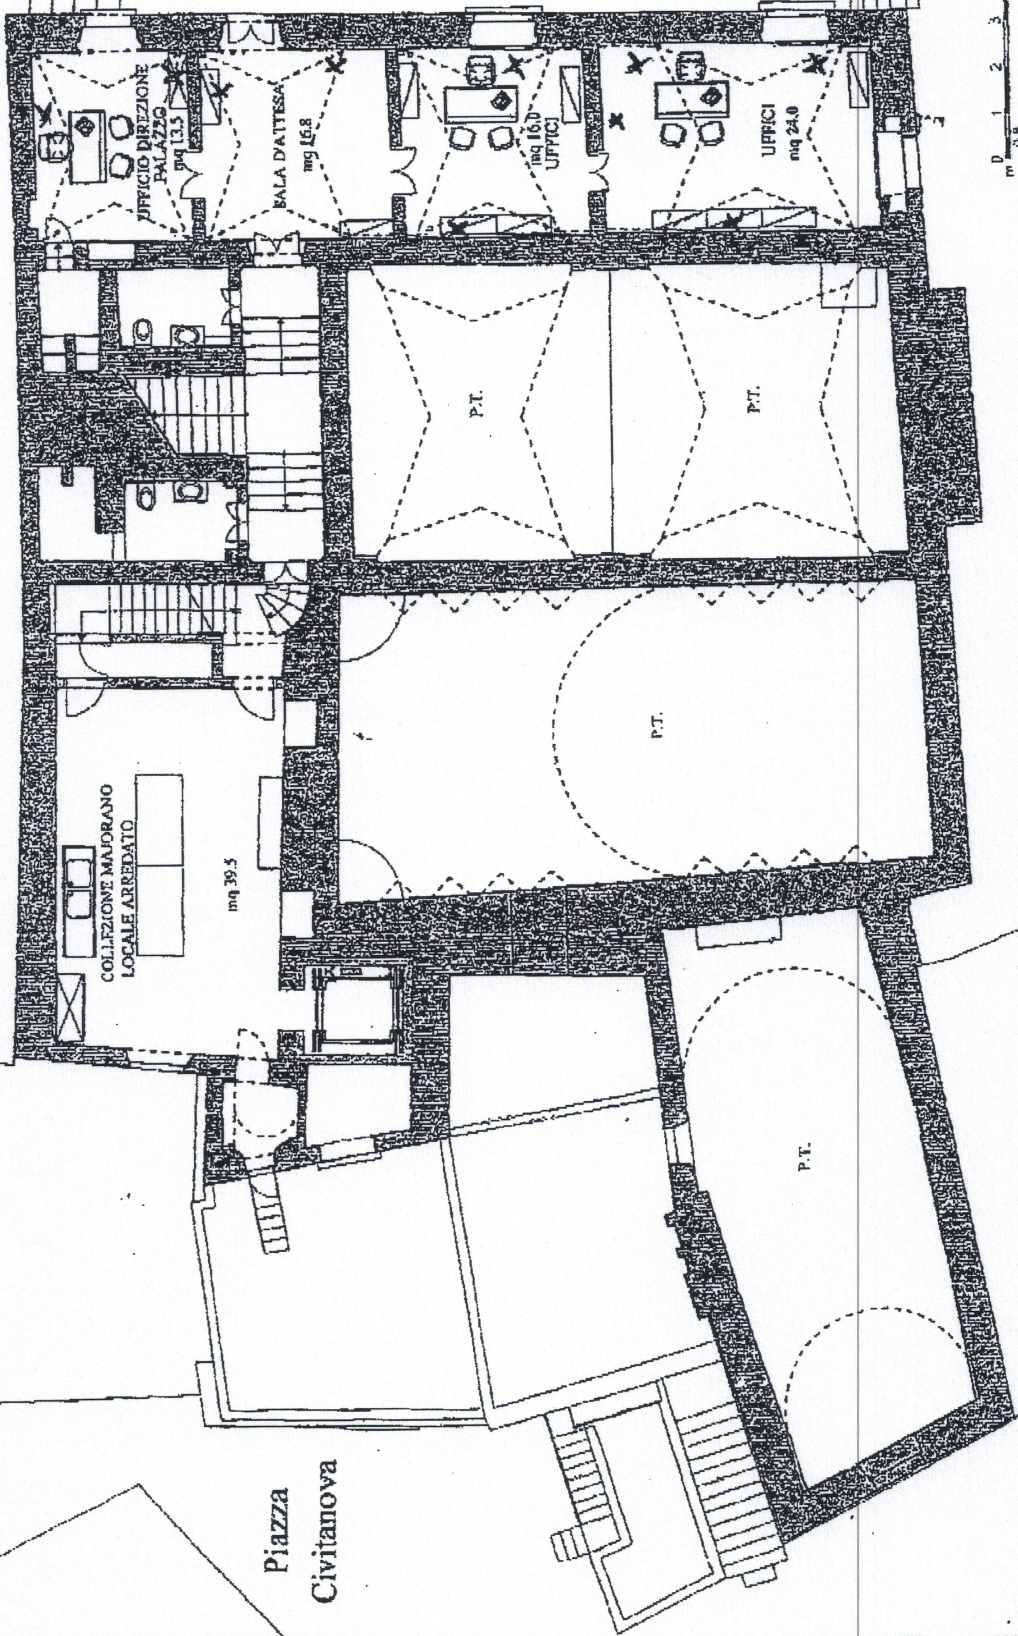

PIANTA PIANO AMMEZZATO (quarto livello)

Piazza  
Civitanova

SCALA 1:100

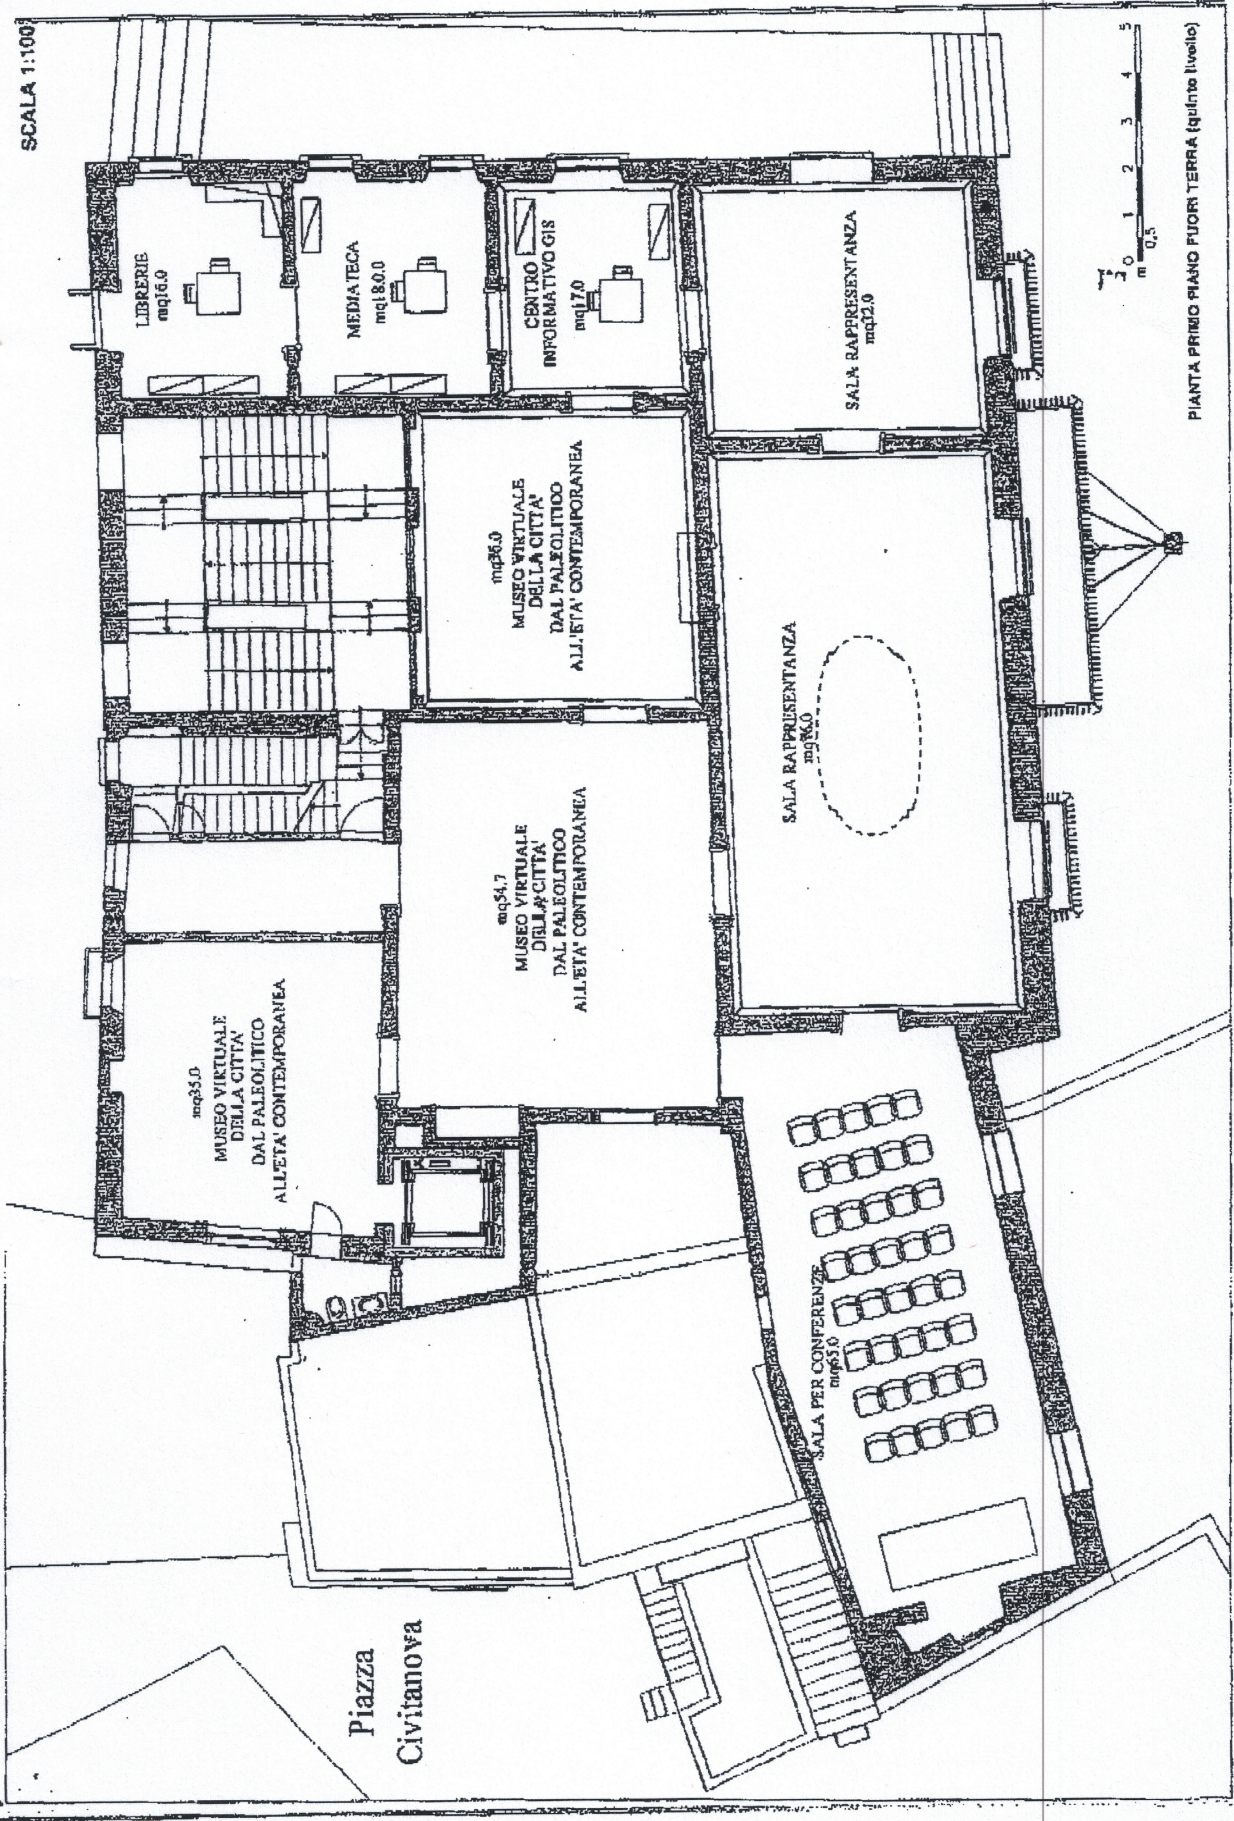

PIANTA PRIMO PIANO FUORI TERRA (quinto livello)

Piazza  
Civianova

LIBRERIE  
mq16.0

MEDIATECA  
mq18.0.0

CENTRO  
INFORMATIVO GIS  
mq17.0

SALA RAPPRESENTANZA  
mq12.0

mq36.0  
MUSEO VIRTUALE  
DELLA CITTÀ  
DAL PALEOLITICO  
ALL'ETÀ CONTEMPORANEA

SALA RAPPRESENTANZA  
mq16.0


mq54.7  
MUSEO VIRTUALE  
DELLA CITTÀ  
DAL PALEOLITICO  
ALL'ETÀ CONTEMPORANEA

mq35.0  
MUSEO VIRTUALE  
DELLA CITTÀ  
DAL PALEOLITICO  
ALL'ETÀ CONTEMPORANEA

SALA PER CONFERENZE  
mq35.0

COLLEZIONE MAJORANO  
(FOTESI DI ALLESTIMENTO)

SCALA 1:100

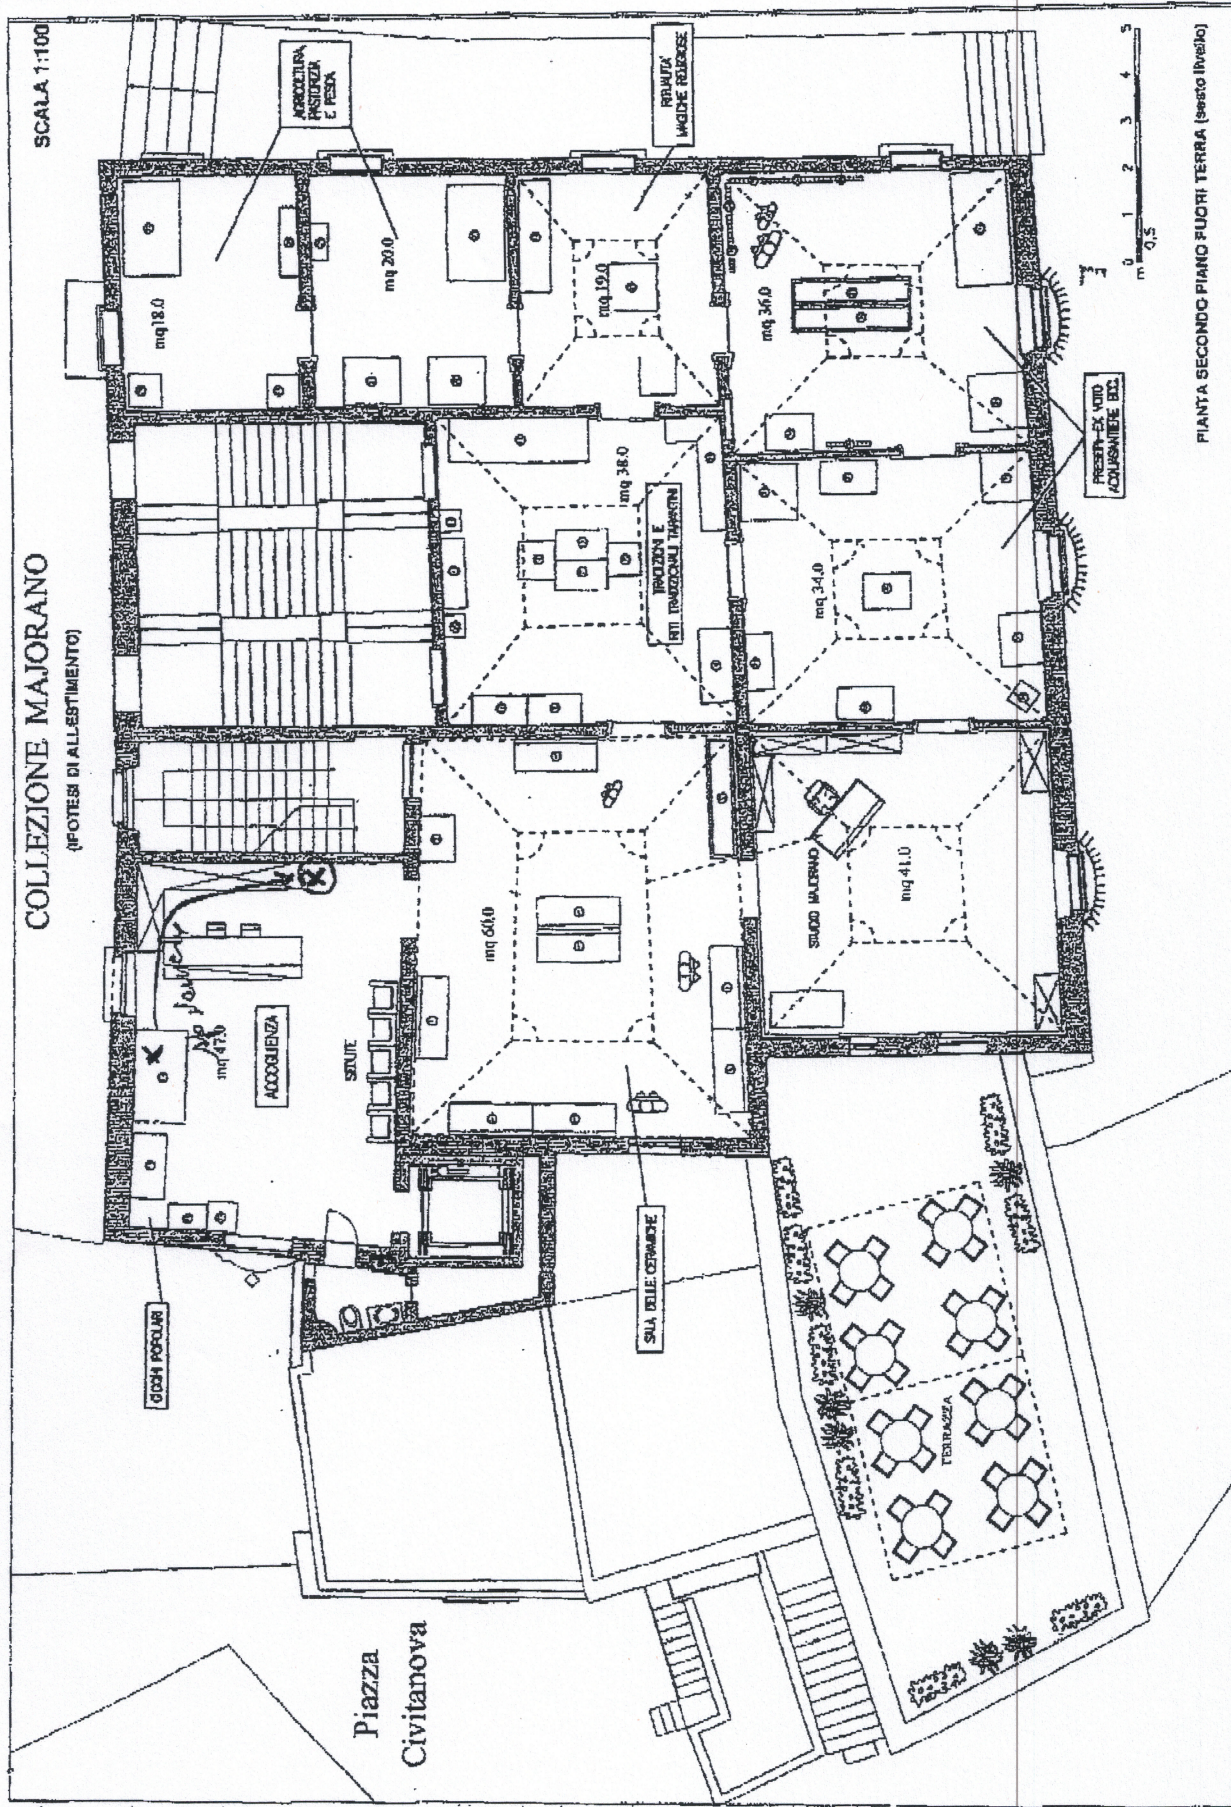

PIANTA SECONDO PIANO FUORI TERRA (sesto livello)