
 


## PROTEZIONE PASSIVA

### LEGENDA PREVENZIONE INCENDI

-  PARETE REI 120
-  PERCORSO DI USCITA ORIZZONTALE
-  PERCORSO DI USCITA IN BASSO
-  PERCORSO DI USCITA IN ALTO
-  PERCORSO ESODO
-  PORTA REI 120
-  PORTA CON MANIGLIONE ANTIPANICO
-  ASCENSORE A PROVA DI FUMO
-  USCITA DI EMERGENZA
-  PLACCOGGIO DEI PILASTRI MEDIANTE CARTONGESSO IGNIFUGO
-  CHIUSURA SOGLIO IN LAMIERA GRECCATA MEDIANTE CONTROSOFFITTO IN LASTRE DI CARTONGESSO IGNIFUGO
-  APERTURA-AREAZIONE P-INT SU VIA CURIA

\* Le porte costituenti uscite di sicurezza e di accesso ai locali quadri elettrici al piano terra che si immettono su spazio scoperto (strada pubblica) saranno di legno ignifugo compatibile con il contesto storico-architettonico del fabbricato tutelato e dotate di maniglione antipanico

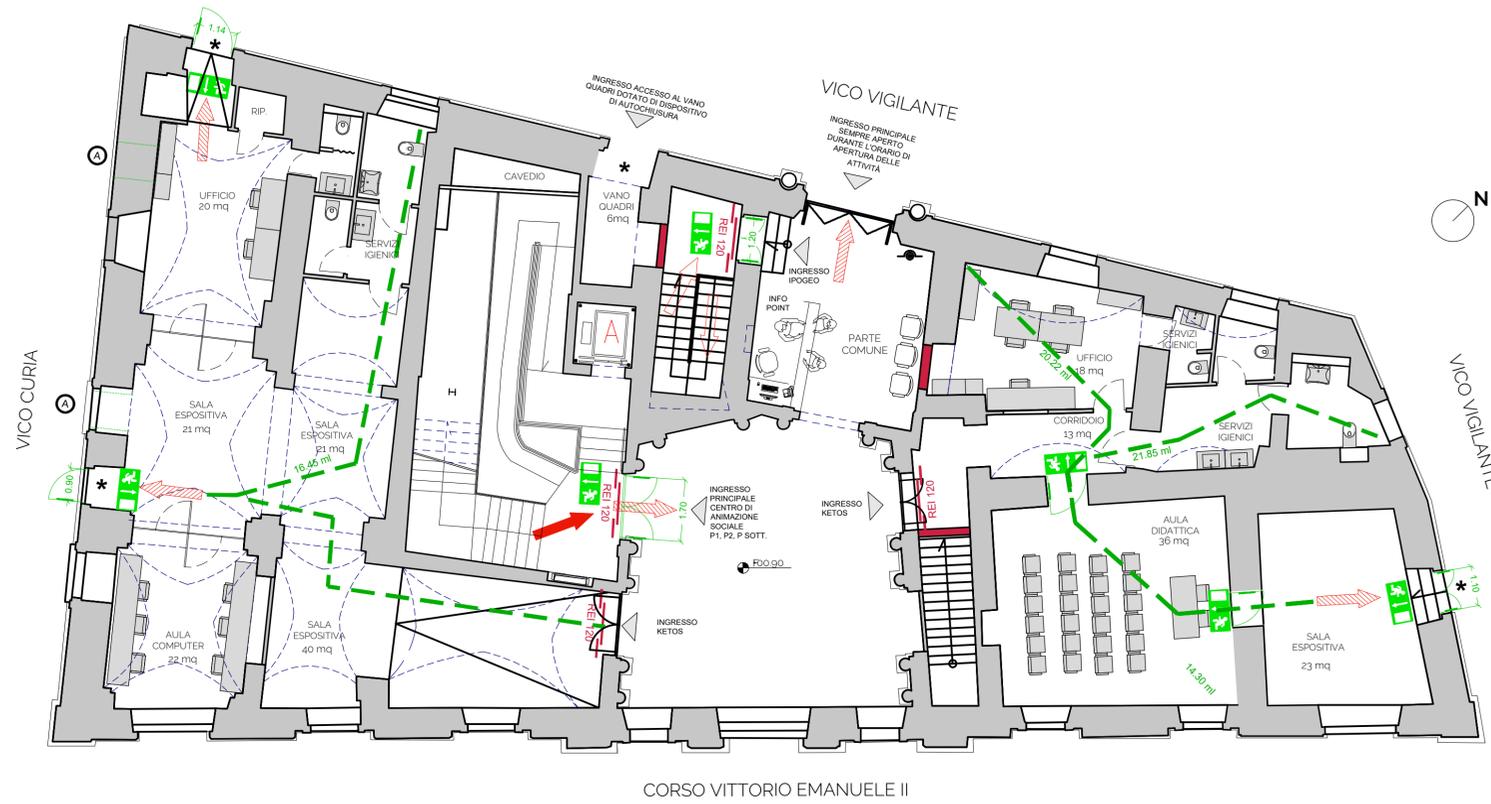


CORSO VITTORIO EMANUELE II

Superficie del compartimento: 564,00 mq.

## PROTEZIONE ATTIVA

### LEGENDA PREVENZIONE INCENDI

-  LUCE DI EMERGENZA
-  ESTINTORE
-  PANNELLO ALLARME INCENDI
-  DISPOSITIVO OTICO DI RIPETIZIONE DI ALLARME
-  PULSANTE DI ALLARME INCENDI A ROTTURA VETRI
-  RILEVATORE DI FUMO
-  CANALINA METALLICA
-  SCATOLA DI CONNESSIONE A PARETE
-  SCATOLA DI DERIVAZIONE A PARETE
-  CONDUTTURE DISCENDENTE
-  CONDUTTURE ASCENDENTE
-  RILEVATORE DI FUMO SOTTO PAVIMENTO GALLEGGIANTE CON RIPETITORE

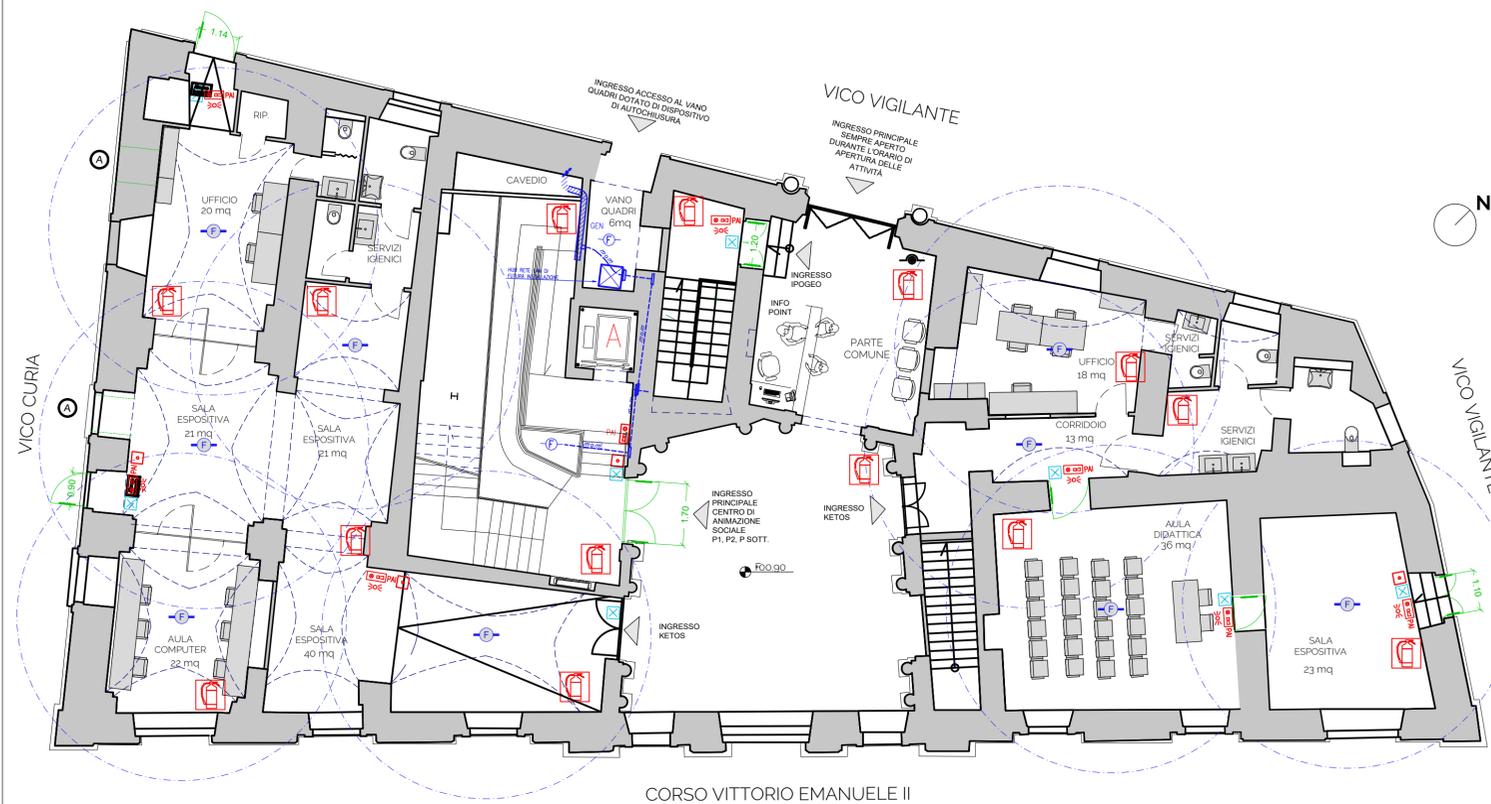

CORSO VITTORIO EMANUELE II



## COMUNE DI TARANTO

Progetto di ristrutturazione e rifunzionalizzazione di Palazzo Amati per la creazione di un centro di animazione sociale nella città vecchia di Taranto

POR Fesr-Fse Puglia 2014-2020 | Azione 12.1 - Rigenerazione Urbana Sostenibile  
Strategia Integrata di Sviluppo Urbano Sostenibile della Città di Taranto

Il Sindaco

Il Dirigente della Direzione Pianificazione Urbanistica -  
Grandi Opere e Giochi del Mediterraneo  
Responsabile Unico del Procedimento

Rinaldo MELUCCI

Ing. Simona SASSO

arch. Osvaldo DIGIACOMO

## PROGETTO DI ADEGUAMENTO ALLE NORME DI PREVENZIONE INCENDI PALAZZO AMATI

CORSO VITTORIO EMANUELE II N.26 (TA)

progettazione esecutiva  
arch. Mauro LA NOTTE  
esseele associati | studio di architettura

consulenti:  
coordinamento della sicurezza in fase di progettazione  
arch. Antonio DE PALMA  
esseele associati | studio di architettura

progetto strutture  
ing. Isabella DE DONATO  
Piazza papa Giovanni Paolo II, 47 - 70044 Polignano a Mare  
mob. 333.473.44.13 - isadedonato@libero.it

progetto impianti tecnologici  
ing. Giuseppe CARALLO  
Viale Trentino, 22 - 74123 Taranto  
tel./fax 099.73.69.093 - giusepecarallo@virgilio.it

progetto prevenzione incendi  
ing. alessandro ZITO  
Funziario responsabile direzione pianificazione urbanistica - Grandi Opere e Giochi del Mediterraneo

direttore dei lavori  
arch. Osvaldo DIGIACOMO

direttore operativo  
geom. Cataldo Primiceri  
coordinatore della sicurezza in fase di esecuzione  
ing. Giuseppe Spagnolo

direttore operativo strutture/impianti  
ing. Simone Mairo

Supporto per la variante strutturale  
ing. Isabella De Donato

Impresa esecutrice  
RTP Bardia Walter s.r.l./ Euro Klima Impianti s.r.l.

### PROTEZIONE ATTIVA E PASSIVA

PIANTA PIANO TERRA

ELABORATO

# PI 01

scala: 1:100

aggiornamento: gennaio 2024