
 


## PROTEZIONE PASSIVA

### LEGENDA PREVENZIONE INCENDI




-  PARETE REI 120
-  PERCORSO DI USCITA ORIZZONTALE
-  PERCORSO DI USCITA IN BASSO
-  PERCORSO DI USCITA IN ALTO
-  PERCORSO ESODO
-  PORTA REI 120
-  PORTA CON MANIGLIONE ANTIPANICO
-  ASCENSORE A PROVA DI FUMO
-  USCITA DI EMERGENZA
-  PLACCCAGGIO DEI PILASTRI MEDIANTE CARTONGESSO IGNIFUGO
-  CHIUSURA SOLTANO IN LAMERA GRECATA MEDIANTE CONTROSPINTO IN LASTRE DI CARTONGESSO IGNIFUGO

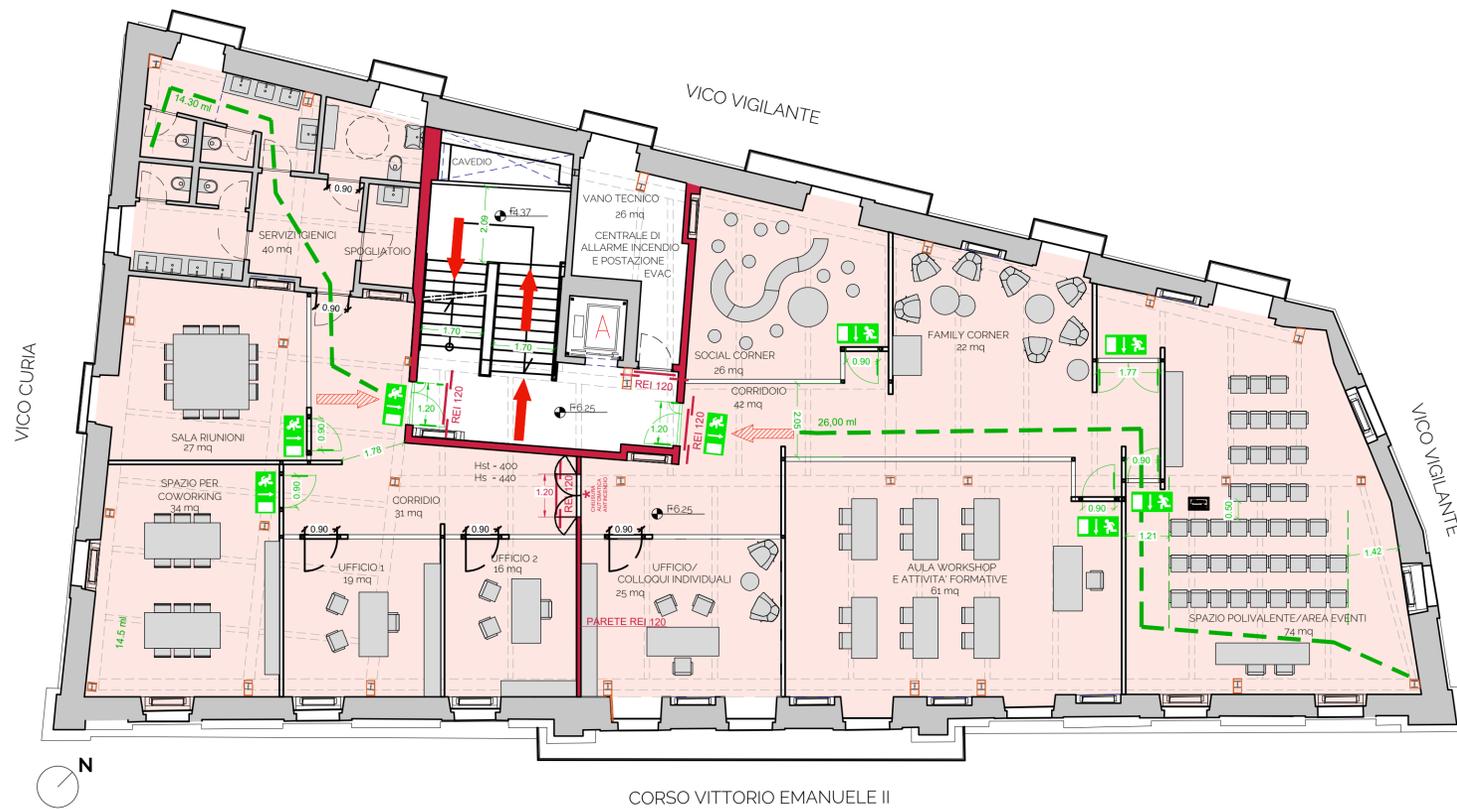


Superficie del compartimento: 564,00 mq.

## PROTEZIONE ATTIVA

### LEGENDA PREVENZIONE INCENDI

   -  LUCE DI EMERGENZA
-  ESTINTORE
-  PANNELLO ALLARME INCENDI
-  DISPOSITIVO OTICO DI RIPETIZIONE DI ALLARME
-  PULSANTE DI ALLARME INCENDI A ROTTURA VETRI
-  RILEVATORE DI FUMO
-  CANALINA METALLICA
-  SCATOLA DI CONNESSIONE A PARETE
-  SCATOLA DI DERIVAZIONE A PARETE
-  CONDUTTURE DISCENDENTE
-  CONDUTTURE ASCENDENTE
-  RILEVATORE DI FUMO SOTTO PAVIMENTO GALLEGGIANTE CON RIPETITORE

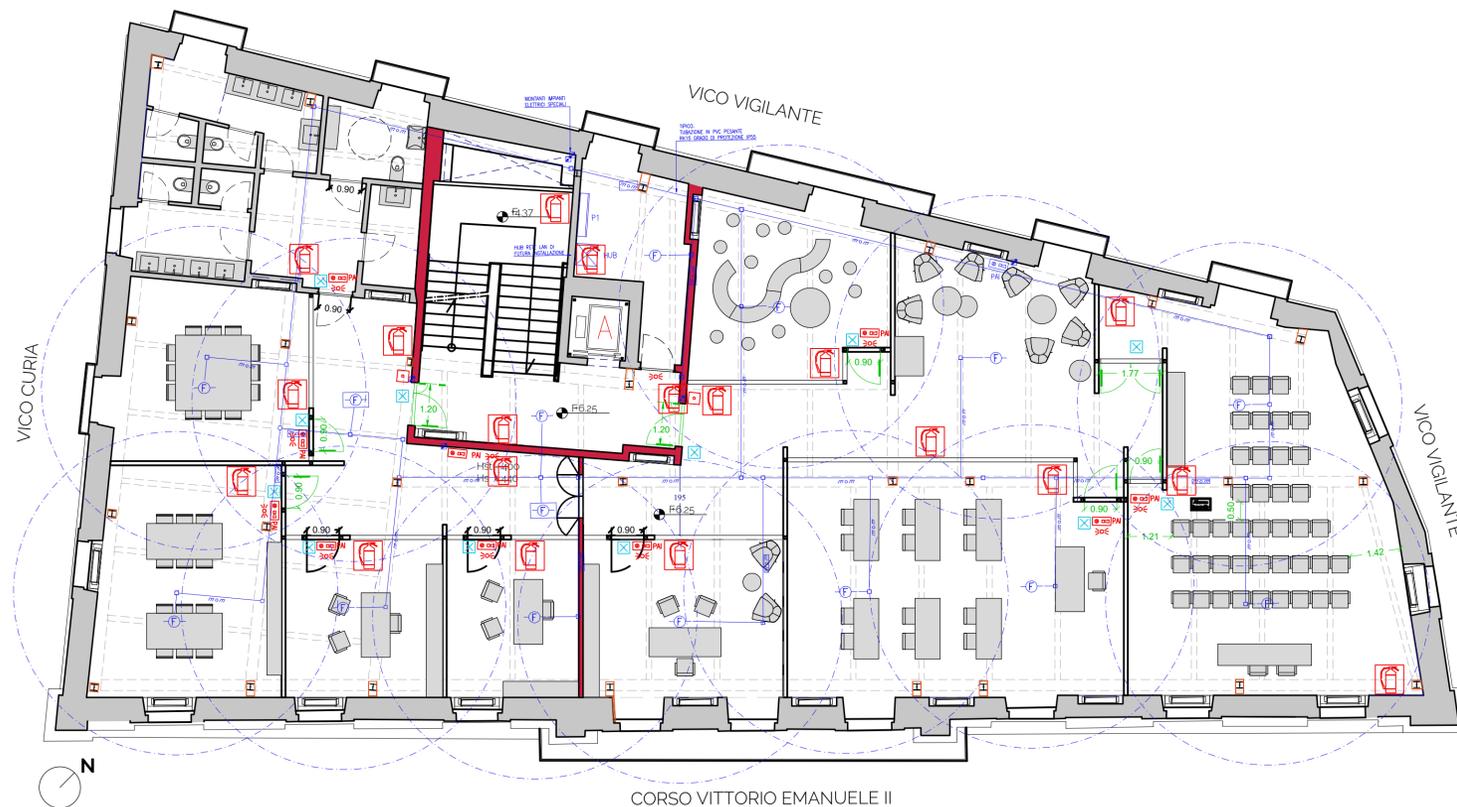

## COMUNE DI TARANTO

Progetto di ristrutturazione e rifunzionalizzazione di Palazzo Amati per la creazione di un centro di animazione sociale nella città vecchia di Taranto

POR Fesr-Fse Puglia 2014-2020 | Azione 12.1 - Rigenerazione Urbana Sostenibile  
Strategia Integrata di Sviluppo Urbano Sostenibile della Città di Taranto

Il Sindaco  
Il Dirigente della Direzione Pianificazione Urbanistica -  
Grandi Opere e Giochi del Mediterraneo

Rinaldo MELUCCI  
Ing. Simona SASSO  
Responsabile Unico del Procedimento  
arch. Osvaldo DIGIACOMO

## PROGETTO DI ADEGUAMENTO ALLE NORME DI PREVENZIONE INCENDI PALAZZO AMATI

CORSO VITTORIO EMANUELE II N.26 (TA)

progettazione esecutiva  
arch. MAURO LA NOTTE  
esseele associati | studio di architettura

direttore dei lavori  
arch. OSVALDO DIGIACOMO

consulenti:  
coordinamento della sicurezza in fase di progettazione  
arch. ANTONIO DE PALMA  
esseele associati | studio di architettura

direttore operativo  
geom. CATALDO PRIMICERI  
coordinatore della sicurezza in fase di esecuzione  
ing. GIUSEPPE SPAGNULO

progetto strutture  
ing. ISABELLA DE DONATO  
Piazza papa Giovanni Paolo II, 47 - 70014 Polignano a Mare  
mob. 333-413-44-13 - isadedonato@libero.it

direttore operativo strutture/impianti  
ing. SIMONE MAIRO

progetto impianti tecnologici  
ing. GIUSEPPE CARALLO  
viale Trentino, 22 - 74121 Taranto  
tel./fax 099-7359093 - giusepecarallo@virgilio.it

Supporto per la variante strutturale  
ing. ISABELLA DE DONATO

progetto prevenzione incendi  
ing. ALESSANDRO ZITO  
Funzionario responsabile direzione pianificazione urbanistica - Grandi Opere e Giochi del Mediterraneo

Impresa esecutrice  
RTP Bardia Walter s.r.l./ Euro Klima Impianti s.r.l.

PROTEZIONE ATTIVA E PASSIVA

PIANTA PIANO PRIMO

ELABORATO

# PI 03

scala: 1:100

aggiornamento: gennaio 2024