




INQUADRAMENTO GENERALE DEGLI AMBITI D'INTERVENTO

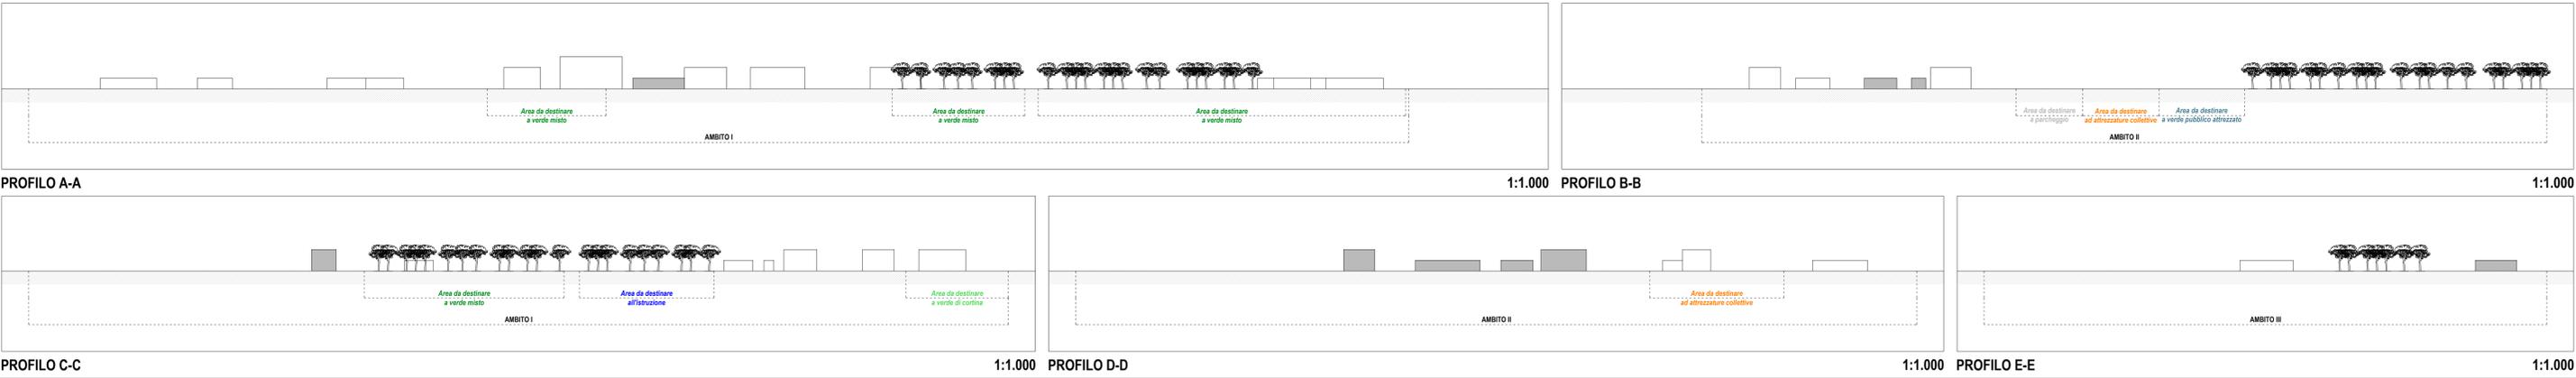

Comune di Taranto

**Piano di Interventi di Recupero Territoriale (P.I.R.T.)  
dell'area denominata "Lido Azzurro"**  
ai sensi dell'art. 107 delle N.T.A. del P.P.T.R.



Tav. 14 - Profili altimetrici

Sindaco: **Dr. Rinaldo Melucci**  
Assessore all'Urbanistica: **Arch. Augusto Ressa**  
Dirigente della Direzione Urbanistica-Piano Mobilità: **Arch. Cosimo Netti**  
Responsabile Unico del Procedimento: **Arch. Giuseppe Cito**  
Ufficio Condono Edilizio: **Geom. Cosimo De Pace**  
**Rag. Concetta Agrusta**  
**Sig. Danilo Tribbia**

Progettisti:  
**Prof. Ing. Pasquale Dal Sasso**  
**Ing. Stefano Dal Sasso**  
**Ing. Umberto Gallo**

Scala grafica:  
1:2.000  
Data:  
Febbraio 2020