






INQUADRAMENTO GENERALE DEGLI AMBITI D'INTERVENTO

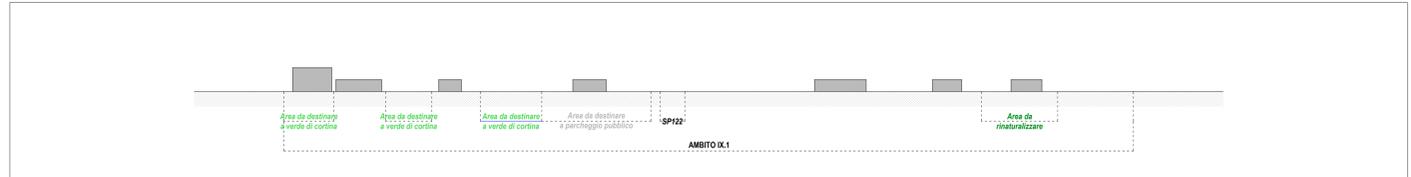


PROFILO A-A 1:1.000

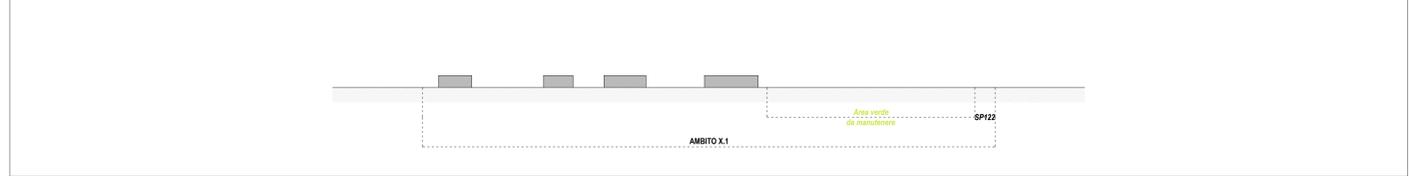

PROFILO C-C 1:1.000

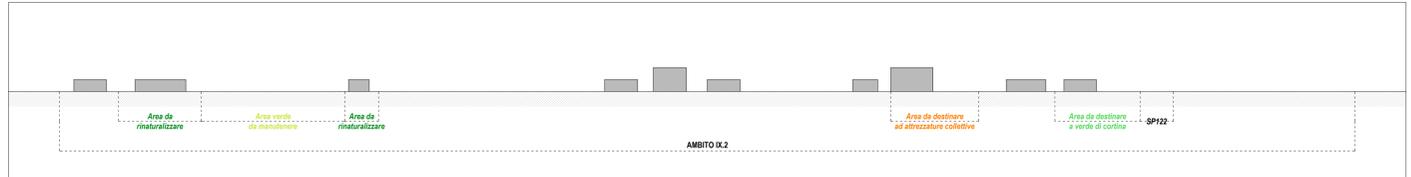

PROFILO B-B 1:1.000

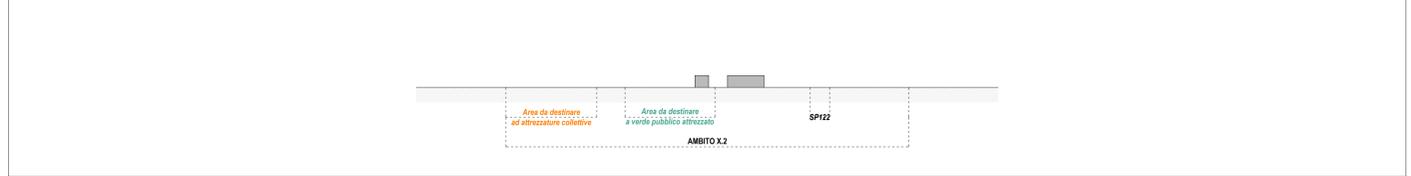

PROFILO D-D 1:1.000



Comune di Taranto

Piano di Interventi di Recupero Territoriale (P.I.R.T.)
dell'area denominata "Isola Amministrativa C"
ai sensi dell'art. 107 delle N.T.A. del P.P.T.R.



Tav. 11 - Profili altimetrici

Sindaco: **Dr. Rinaldo Melucci**
Assessore all'Urbanistica: **Arch. Augusto Ressa**
Dirigente della Direzione Urbanistica-Piano Mobilità: **Arch. Cosimo Netti**
Responsabile Unico del Procedimento: **Arch. Giuseppe Cito**
Ufficio Condono Edilizio: **Geom. Cosimo De Pace**
Rag. Concetta Agrusta
Sig. Danilo Tribbia

Progettisti:
Prof. Ing. Pasquale Dal Sasso
Ing. Stefano Dal Sasso
Ing. Umberto Gallo

Scala grafica:
1:2.000

Data:
Febbraio 2020