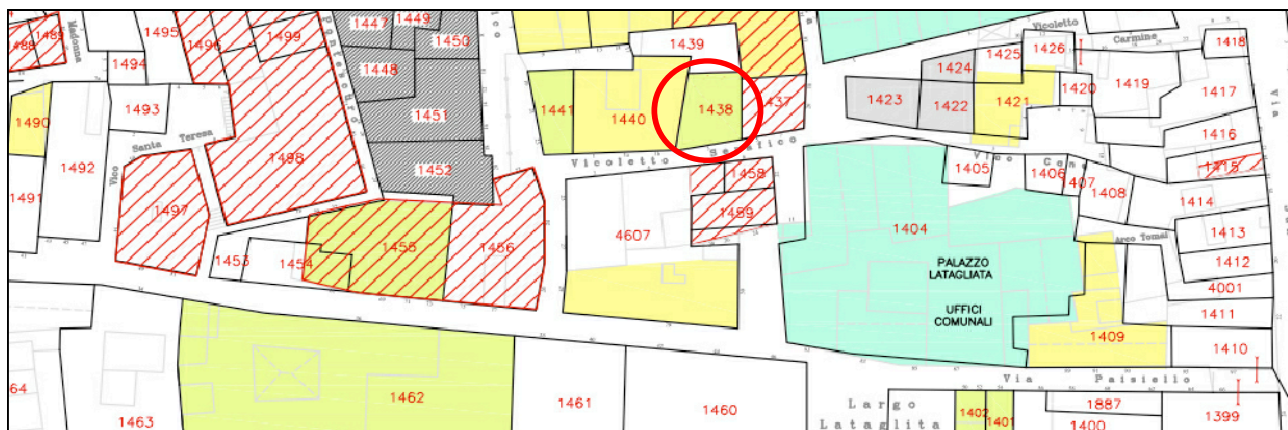


UBICAZIONE	Vico Serafico n. 3 - 74123 Taranto		Scheda N° 1	
PERIODO COSTRUZIONE	1900	TIPOLOGIA	Edificio in linea plurifamiliare	
SUPERFICIE UTILE	ca. mq 50 x 2 piani (terra + 1°) = mq 100		VOLUME EDIFICATO	ca. mc 400
TIPO DI DEGRADO e ACCESSIBILITA'	Statico Igienico Sanitario		fabbricato murato, puntellato e inaccessibile	
DATI CATASTALI	Foglio 319 Particella 1438	Subb. 1 - 2	PROPRIETA'	Comune di Taranto*

INQUADRAMENTO CATASTALE

scala 1:1000


IMMAGINE SATELLITARE

scala 1:1000



DOCUMENTAZIONE FOTOGRAFICA



RELAZIONE DESCRITTIVA

Trattasi di un fabbricato dei primi del '900 avente accessi murati.

E' ubicato nell'immediatissima prossimità della principale via Duomo e a pochi passi dal Lungomare Vittorio Emanuele (cd. ringhiera).

Il fabbricato è di proprietà comunale ma necessita tuttavia di aggiornamento delle trascrizioni/volture.

La quantificazione metrica è stata effettuata sulla base della sagoma rilevata tramite aerofotogrammetria e altri sistemi di misurazione che hanno consentito di risalire all'impronta della sagoma.