

UBICAZIONE	Postierla Immacolata nn. 9 e 11 - 74123 Taranto		Scheda N° 3	
PERIODO COSTRUZIONE	1900	TIPOLOGIA	Edificio in linea plurifamiliare	
SUPERFICIE UTILE	ca. mq. 25 x 3 piani (terra+1°+2°)= mq 75		VOLUME EDIFICATO	ca. mc. 300
TIPO DI DEGRADO e ACCESSIBILITA'	Statico Igienico Sanitario		fabbricato murato e inaccessibile	
DATI CATASTALI	Foglio 319 - P.Ila 1161	Subb. 1 - 2 - 3	PROPRIETA'	Comune di Taranto

INQUADRAMENTO CATASTALE

scala 1:1000

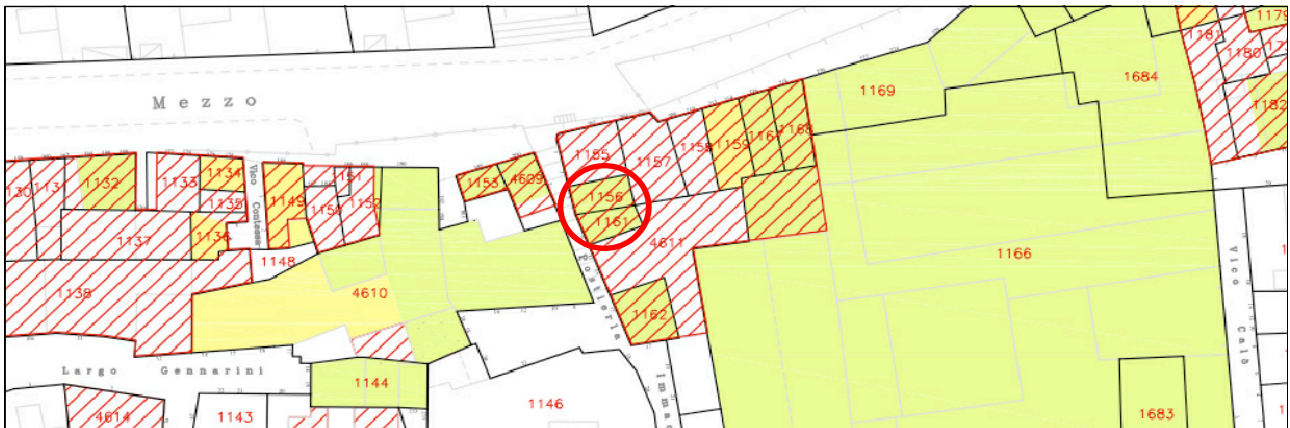


IMMAGINE SATELLITARE

scala 1:1000



DOCUMENTAZIONE FOTOGRAFICA



RELAZIONE DESCRITTIVA

Trattasi di un fabbricato dei primi del '900 avente accessi murati.

E' ubicato in una zona strategica, posto di fronte al Palazzo Delli Ponti (probabile prossima sede del Politecnico), e in prossimità di Largo Delli Ponti. Postierla Immacolata è una piccola direttrice che collega la principale via Duomo con via di Mezzo, al centro di svariati prossimi interventi di riqualificazione.

La quantificazione metrica è stata effettuata sulla base della sagoma rilevata tramite aerofotogrammetria e altri sistemi di misurazione che hanno consentito di risalire all'impronta della sagoma.