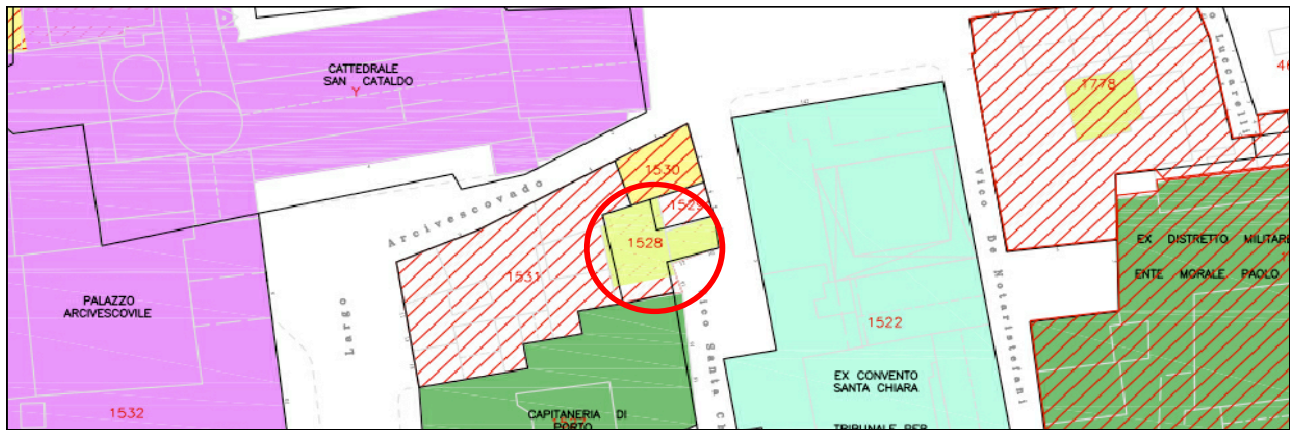


<b>UBICAZIONE</b>	Vico Santa Chiara nn. 10, 12 e 14 - 74123 Taranto		<b>Scheda N° 5</b>	
<b>PERIODO COSTRUZIONE</b>	1900	<b>TIPOLOGIA</b>	Edificio in linea plurifamiliare	
<b>SUPERFICIE UTILE</b>	ca. mq. 100 x 3 piani (terra+1°+2°) = mq 300		<b>VOLUME EDIFICATO</b>	ca. mc. 1.200
<b>TIPO DI DEGRADO e ACCESSIBILITA'</b>	Statico Igienico Sanitario		fabbricato inaccessibile e puntellato	
<b>DATI CATASTALI</b>	Foglio 319 Particella 1528	Subb. 1 - 2 - 3 - 4 - 5	<b>PROPRIETA'</b>	Comune di Taranto

**INQUADRAMENTO CATASTALE**

scala 1:1000



**IMMAGINE SATELLITARE**

scala 1:1000



DOCUMENTAZIONE FOTOGRAFICA



## **RELAZIONE SINTETICA DESCRITTIVA**

Trattasi di un fabbricato dei primi del '900 avente accessi murati e la facciata sud puntellata.

E' ubicato in una zona strategica, nell'immediatissima prossimità del Duomo, e prospiciente a sud su largo Santa Chiara. Quest'ultima particolarità, conferisce ariosità al fabbricato, cosa che, nel centro storico, risulta piuttosto rara.

La quantificazione metrica è stata effettuata sulla base della sagoma rilevata tramite aerofotogrammetria e altri sistemi di misurazione che hanno consentito di risalire all'impronta della sagoma.