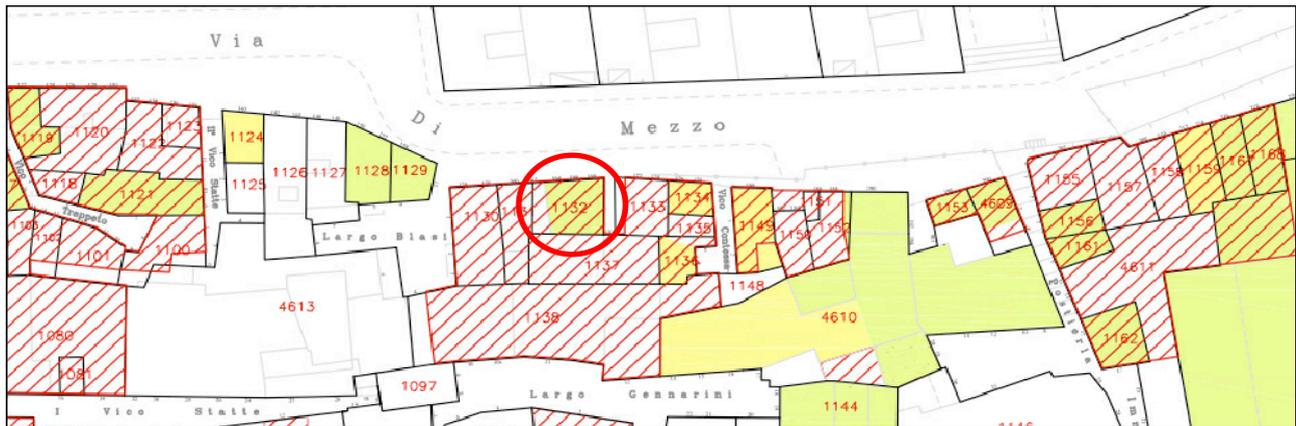


UBICAZIONE	Via Di Mezzo nn. 164, 166 e 168 - 74123 Taranto		Scheda N° 6	
PERIODO COSTRUZIONE	1900	TIPOLOGIA	Edificio in linea plurifamiliare	
SUPERFICIE UTILE	ca. mq. 60 x 2 piani (terra+1°) = mq 120		VOLUME EDIFICATO	ca. mc. 480
TIPO DI DEGRADO e ACCESSIBILITA'	Statico Igienico Sanitario		fabbricato accessibile in parte privo di infissi	
DATI CATASTALI	Foglio Particella	319 1132	Subb. 1 - 2 - 3 - 4	PROPRIETA' Comune di Taranto

INQUADRAMENTO CATASTALE

scala 1:1000


IMMAGINE SATELLITARE

scala 1:1000



DOCUMENTAZIONE FOTOGRAFICA



RELAZIONE SINTETICA DESCRITTIVA

Trattasi di un fabbricato dei primi del '900 accessibile in parte, sprovvisto di infissi. La facciata nord è priva di intonaco di finitura con tufi a faccia vista.

E' ubicato in una zona strategica, nelle immediatissime vicinanze della via Garibaldi. La quantificazione metrica è stata effettuata sulla base della sagoma rilevata tramite aerofotogrammetria e altri sistemi di misurazione che hanno consentito di risalire all'impronta della sagoma.