

# Ecosistema Taranto

## Strategia di transizione ecologica, economica ed energetica di Taranto Resilient City



COMUNE DI  
TARANTO



COMUNE DI TARANTO



**TARANTO**  
CAPITALE DI MARE

Urban  
Transition  
Center

#amministrazionemelucci

[www.comune.taranto.it](http://www.comune.taranto.it)

obiettivo

# Fare di Taranto un ecosistema urbano resiliente

## Resilienza:

«Capacità di un gruppo, struttura sociale, istituzione di formare **strutture di coesione, appartenenza, identità e sopravvivenza** come strutture sociali illimitate o complesse;

Sviluppa modi di affrontare quegli eventi e quelle situazioni che mettono in pericolo il gruppo e l'identità, formando **linee guida che consentono la sopravvivenza, l'espansione e l'influenza del gruppo.**»

Oscar Chapital Colchado - 2013

## Ecosistema Taranto

---

Strategia di transizione  
ecologica, economica  
ed energetica  
di Taranto Resilient City



COMUNE DI TARANTO



Urban  
Transition  
Center

#amministrazionemercati  
[www.comune.taranto.it](http://www.comune.taranto.it)

# Modello di governance

Obiettivi

Strumenti

## Resilienza:

«Capacità di un gruppo, struttura sociale, istituzione di formare **strutture di coesione, appartenenza, identità e sopravvivenza** come strutture sociali illimitate o complesse;

Sviluppa modi di affrontare quegli eventi e quelle situazioni che mettono in pericolo il gruppo e l'identità, formando **linee guida che consentono la sopravvivenza, l'espansione e l'influenza del gruppo.**»

Oscar Chapital Colchado - 2013

## Ecosistema Taranto

Strategia di transizione  
ecologica, economica  
ed energetica  
di Taranto Resilient City




COMUNE DI TARANTO



Urban  
Transition  
Center

#amministrazionemercati  
[www.comune.taranto.it](http://www.comune.taranto.it)

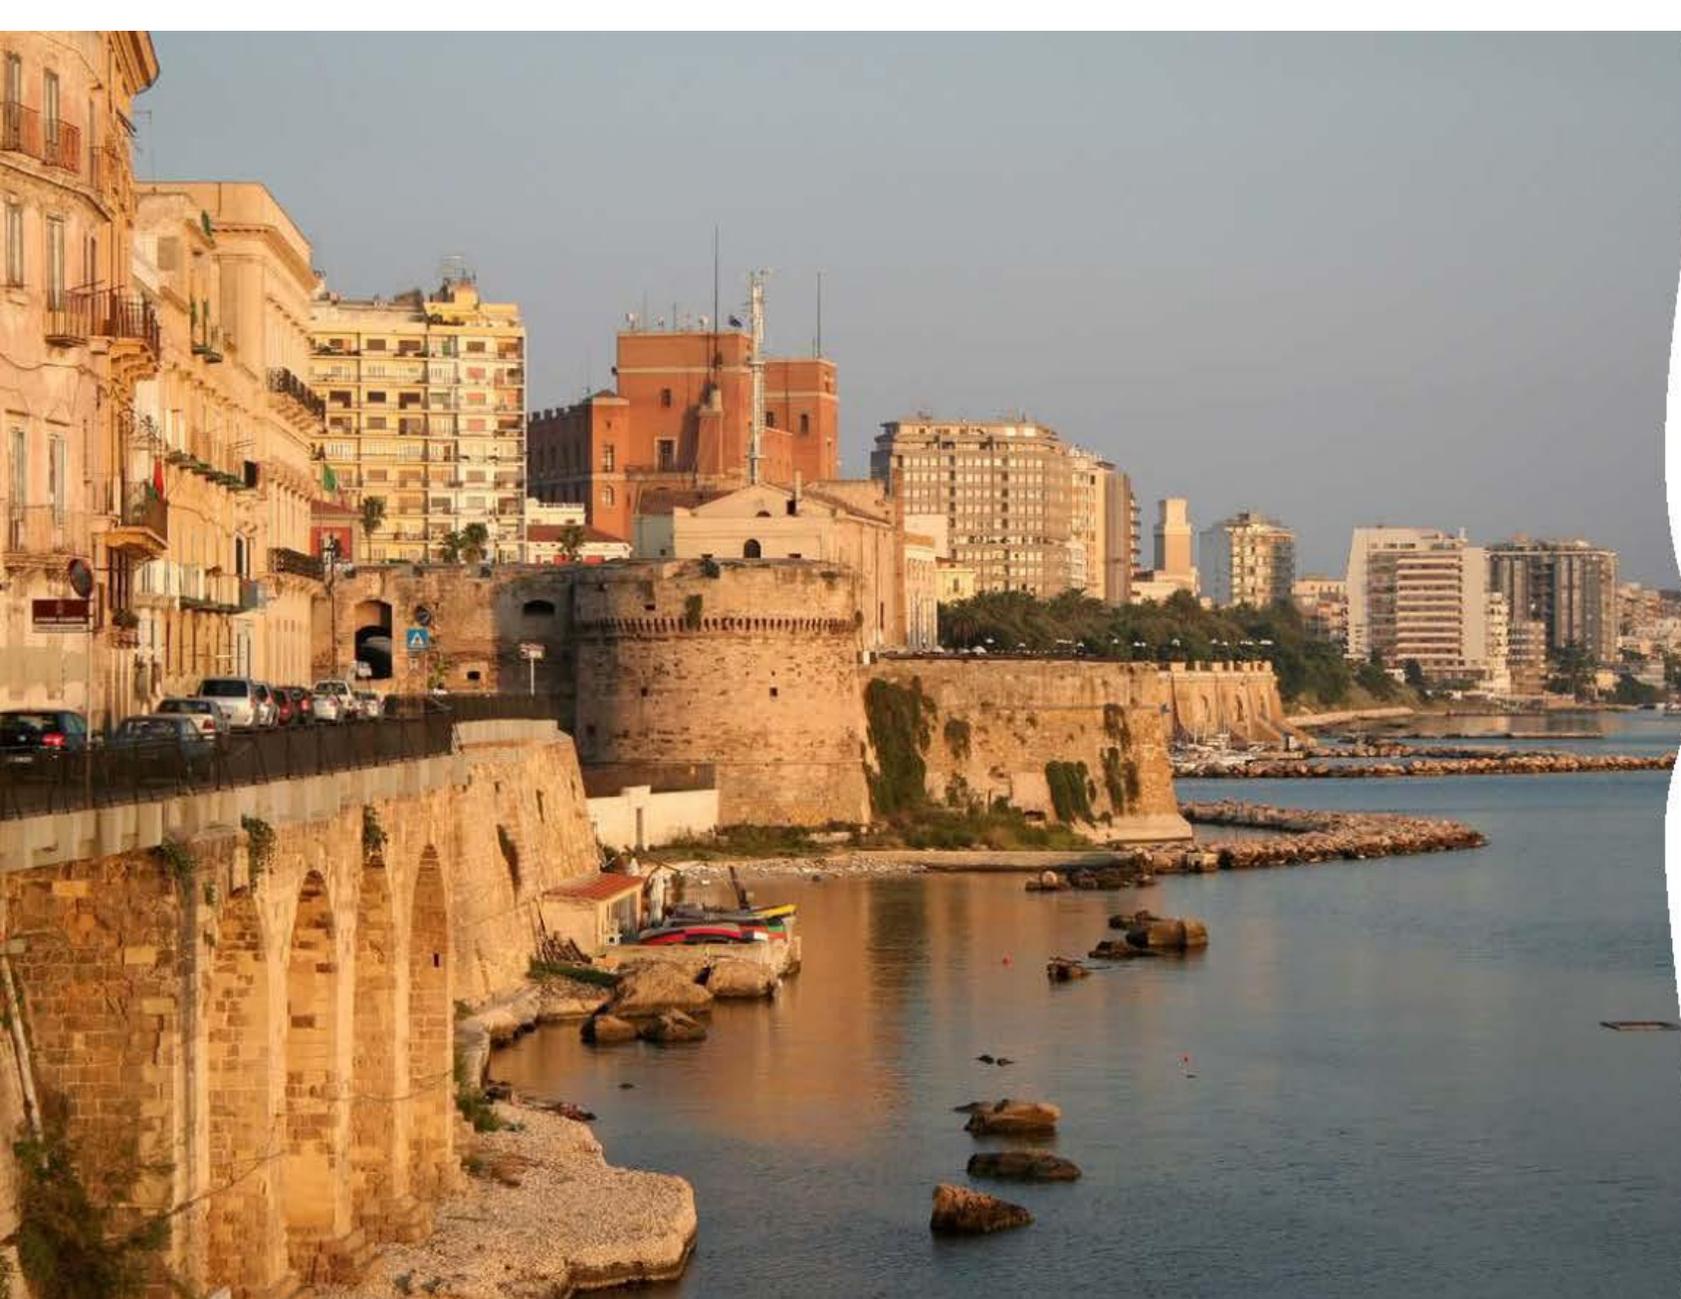

# TARANTO 2020 LAVORI IN CORSO PER LA RINASCITA

---

RIQUALIFICAZIONE DELLE  
MURA ARAGONESI

TIPOLOGIA FINANZIAMENTO:

Scheda Cis 5.12 Del. CIPE 10/2018



COMUNE DI TARANTO  
Direzione Lavori Pubblici



[www.comune.taranto.it](http://www.comune.taranto.it)

#amministrazionemelucci



## IL PERCORSO DI COSTRUZIONE DEL PIANO PER L'ISOLA MADRE

### VISION per il recupero, la riqualificazione e la valorizzazione dell'Isola Madre, presentata nov.2017

6 ambiti tematici:

- *Nuova residenzialità,*
- *Turismo lento, costante ed esperienziale,*
- *Sistema della cultura,*
- *Nuove imprese (smart), artigianato e nuove professioni,*
- *Qualificazione del commercio e dell'eno-gastronomia,*
- *Alta formazione, università e ricerca.*



Documento di indirizzo per la predisposizione del Piano Interventi Città Vecchia, approvato dal CIS nel feb. 2018





# IL PIANO INTERVENTI ISOLA MADRE (elenco aggiornato nov.2020)

## INTERVENTI INSERITI NEL CIS TARANTO ("schede CIS")

2.16	Recupero e rifunionalizzazione di Palazzo Carducci	€ 7.098.056,42	Del. CIPE 10/2018
2.17	Recupero e rifunionalizzazione di Palazzo Troylo	€ 5.228.726,94	Del. CIPE 10/2018
2.18	Recupero e rifunionalizzazione di Edificio Garibaldi/Novelune	€ 2.673.216,64	Del. CIPE 10/2018
2.19	Programma di Social Housing Isola Madre	€ 20.000.000,00	Del. CIPE 92/2012 FSC 2007-2013
5.8	Recupero e rifunionalizzazione dello storico Palazzo Delli Ponti	€ 2.800.000,00	Del. CIPE 10/2018
5.9	Recupero e rifunionalizzazione Palazzo d'Ayala (incluso ipogeo)	€ 7.200.000,00	Del. CIPE 10/2018
5.10	Recupero e rifunionalizzazione Palazzo De Bellis	€ 1.000.000,00	Del. CIPE 10/2018
5.11	Riqualificazione del Waterfront Mar Piccolo –2°stralcio	€ 5.000.000,00	Del. CIPE 10/2018
5.12	Riqualificazione delle Mura Aragonesi	€ 7.000.000,00	Del. CIPE 10/2018
5.13	Riqualificazione e valorizzazione della rete degli ipogei dell'Isola Madre	€ 2.000.000,00	Del. CIPE 10/2018
5.14	Valorizzazione dei siti archeologici	€ 3.000.000,00	Del. CIPE 10/2018
5.15	Riqualificazione e recupero delle pavimentazioni storiche del tessuto urbano e realizzazione/manutenzione impianti a rete	€ 9.000.000,00	Del. CIPE 10/2018
5.16	Riqualificazione del sistema di spazi pubblici fra il Castello Aragonese ed il Palazzo di Città	€ 2.000.000,00	Del. CIPE 10/2018
5.17	Riqualificazione di Piazza Fontana	€ 1.000.000,00	Del. CIPE 10/2018
5.18	Azioni a sostegno insediamento imprese	€ 3.000.000,00	Del. CIPE 10/2018
5.19	Riqualificazione e rifunionalizzazione "Palazzo Archita" (Palazzo degli Uffici)	€ 20.000.000,00	Del. CIPE 10/2018



## IL PIANO INTERVENTI ISOLA MADRE (elenco aggiornato nov.2020)

### INTERVENTI DEL PROGRAMMA SISUS (Strategia Integrata di Sviluppo Urbano Sostenibile)

Recupero e rifunzionalizzazione di Palazzo Amati	€ 1.450.000,00	POR FESR 2014-2020	
Recupero e rifunzionalizzazione Ex Convento S.Gaetano	€ 480.000,00	POR FESR 2014-2020	
Riqualificazione del waterfront Mar Piccolo –1°stralcio	€ 2.170.000,00	POR FESR 2014-2020	
Area polivalente waterfront Mar Piccolo	€ 900.000,00	POR FESR 2014-2020	

### INTERVENTI COFINANZIATI CON RISORSE COMUNALI

Recupero e rifunzionalizzazione di Casa Paisiello	€ 800.000,00	Cofinanziamento Comune/Regione	
Recupero e rifunzionalizzazione di Palazzo Archita	€ 5.000.000,00	Mutuo Comune di Taranto	



Comune di Taranto

# GLI INTERVENTI DEL PIANO



Restauro di Piazza Fontana  
CIS - CIPE 2019

Quartiere delle Arti, dei Mestieri e delle Botteghe  
CIS - CIPE 2019 (da erogare)

Programma di Social Housing  
CIS - CIPE 2015  
Recupero Architettonico degli Ambiti collabenti (1° stralcio)  
Cis - CIPE 2019 (da erogare)

Restauro e Rifunzionalizzazione del Palazzo Archita, già Palazzo Uffici  
Fondi comunali - CIS, Delibera CIPE 2019

Riqualificazione Waterfront Mar Piccolo (2° stralcio)  
CIS - CIPE 2019

Recupero delle Pavimentazioni storiche e Sottoservizi (1° stralcio)  
CIS - CIPE 2019

Riqualificazione di Piazza Castello  
CIS - CIPE 2019

Restauro delle Mura Aragonesi  
Cis - CIPE 2019

Restauro della Rete degli ipogei e valorizzazione delle Emergenze Archeologiche  
Cis - CIPE 2019

Restauro e valorizzazione del Palazzo De Bellis  
CIS - CIPE 2019

Restauro e rifunzionalizzazione del Palazzo D'Ayala Valva  
Fondi CIS - Delibera CIPE 2015

Recupero e Rifunzionalizzazione del Palazzo Delli Ponti  
CIS - CIPE 2019

# STIAMO SEMINANDO LA RINASCITA

PIANO ISOLA MADRE  
Secondo Step - From 2020/23

Piano interventi isola madre  
CIS Taranto - CIPE  
Fondi Comunali  
Altri finanziamenti



COMUNE DI TARANTO  
Direzione Lavori Pubblici



[www.comune.taranto.it](http://www.comune.taranto.it)

#amministrazionemelucci



# STIAMO SEMINANDO LA RINASCITA

**Waterfront Giardini:  
Riqualificazione del lungomare su  
via Garibaldi - Isola Madre\_2021**

Piano interventi isola madre - CIS Taranto  
SISUS - Strategia Integrata di Sviluppo  
Urbano Sostenibile



COMUNE DI TARANTO  
Direzione Lavori Pubblici



[www.comune.taranto.it](http://www.comune.taranto.it)

#amministrazionemelucci



# STIAMO SEMINANDO LA RINASCITA

**Waterfront Giardini:  
Riqualificazione del lungomare su  
via Garibaldi - Isola Madre\_2021**

Piano interventi isola madre - CIS Taranto  
SISUS - Strategia Integrata di Sviluppo  
Urbano Sostenibile

URBAN CENTER  
TARANTO



COMUNE DI TARANTO  
Direzione Lavori Pubblici

[www.comune.taranto.it](http://www.comune.taranto.it)




TARANTO  
CAPITALE DI MARE



URBAN CENTER  
TARANTO

#amministrazionemelucci



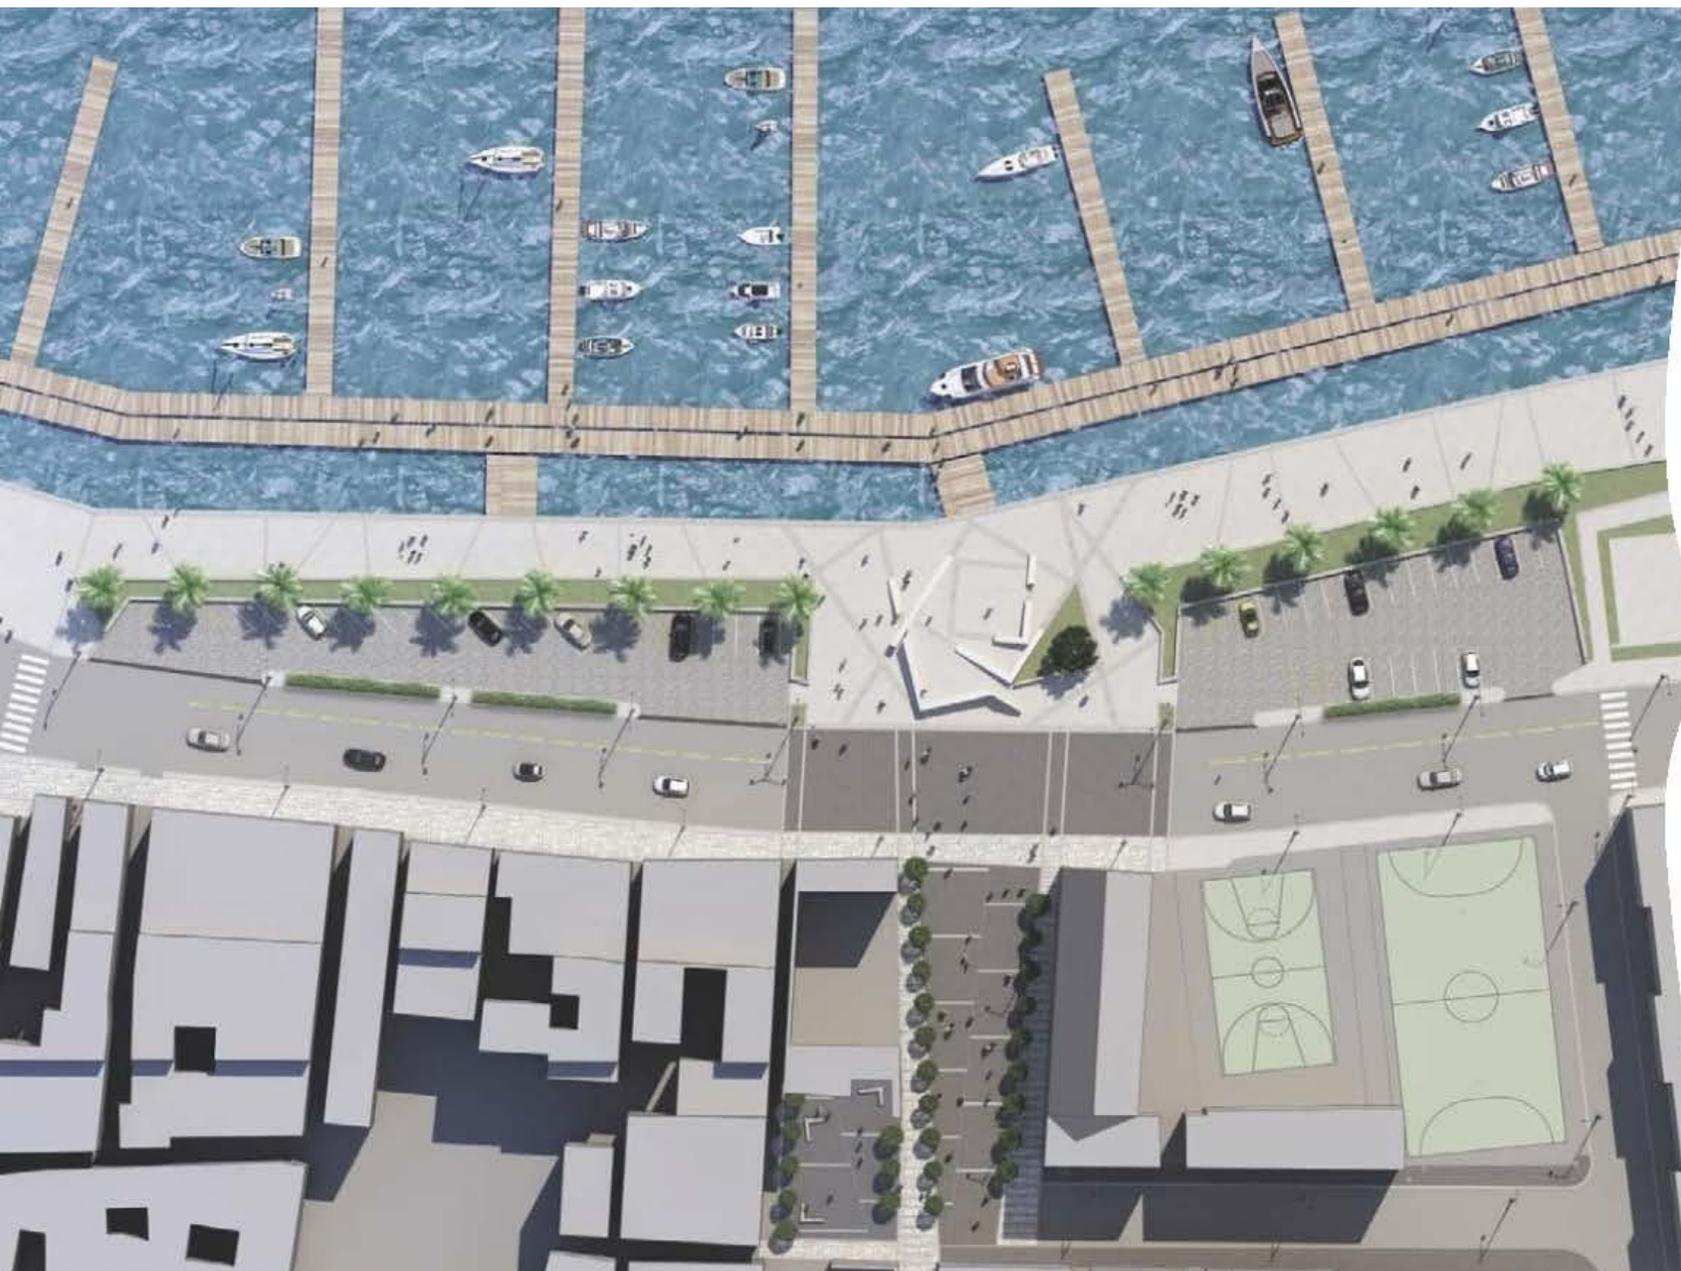

# STIAMO SEMINANDO LA RINASCITA

Creazione Area Polifunzionale  
sul Lungomare Garibaldi e  
riqualificazione di Via Nuova e  
Postierla Via Nuova \_ 2021

Piano interventi isola madre - CIS Taranto  
SISUS - Strategia Integrata di Sviluppo  
Urbano Sostenibile



COMUNE DI TARANTO  
Direzione Lavori Pubblici

[www.comune.taranto.it](http://www.comune.taranto.it)



#amministrazionemelucci



# STIAMO SEMINANDO LA RINASCITA

Creazione Area Polifunzionale  
sul Lungomare Garibaldi e  
riqualificazione di Via Nuova e  
Postierla Via Nuova \_ 2021

Piano interventi isola madre - CIS Taranto  
SISUS - Strategia Integrata di Sviluppo  
Urbano Sostenibile



COMUNE DI TARANTO  
Direzione Lavori Pubblici

[www.comune.taranto.it](http://www.comune.taranto.it)



#amministrazionemelucci



# STIAMO SEMINANDO LA RINASCITA

**Waterfront Giardini:  
Riquilificazione del lungomare su  
via Garibaldi - Isola Madre\_2021**

Piano interventi isola madre - CIS Taranto  
SISUS - Strategia Integrata di Sviluppo  
Urbano Sostenibile



COMUNE DI TARANTO  
Direzione Lavori Pubblici




[www.comune.taranto.it](http://www.comune.taranto.it)

#amministrazionemelucci



COMUNE DI TARANTO

11^DIREZIONE LAVORI PUBBLICI



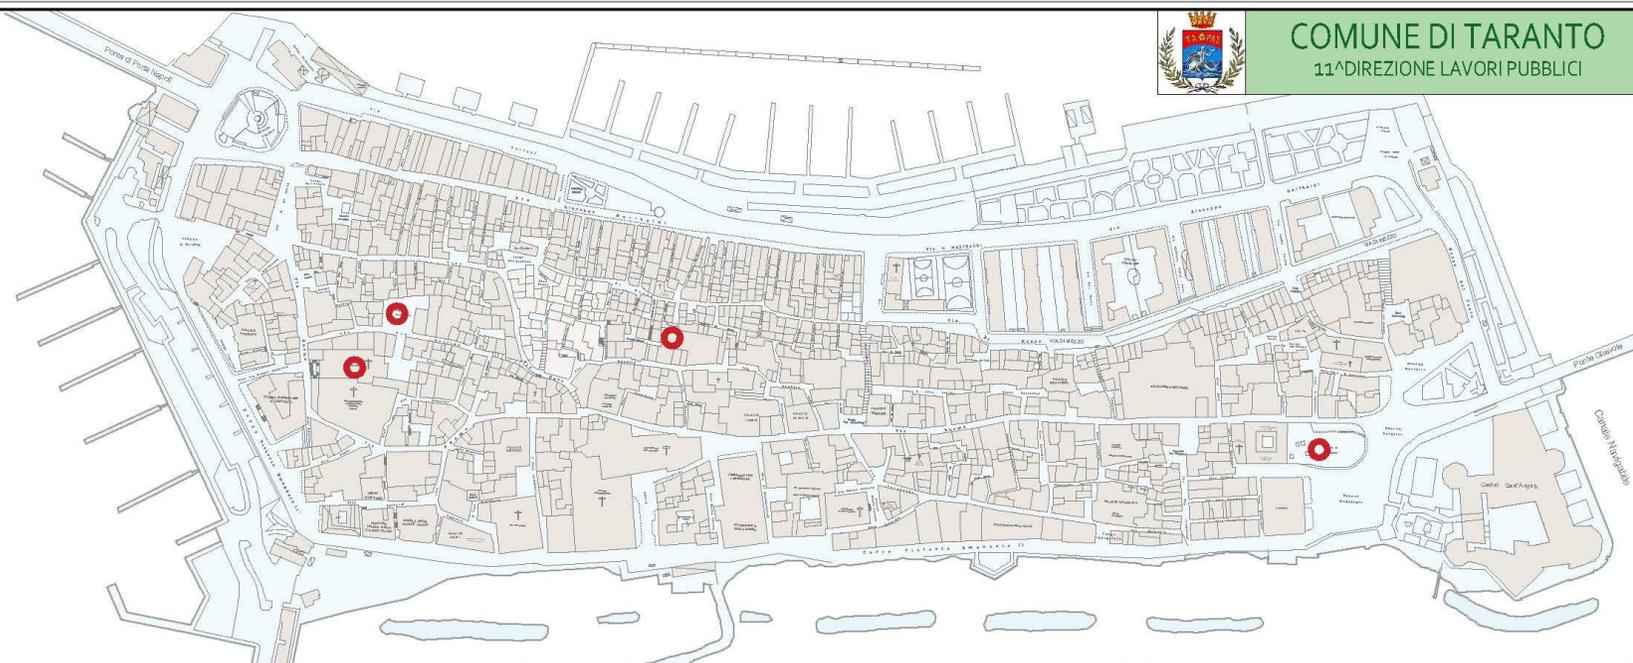


# ECOSISTEMA TARANTO

## VALORIZZAZIONE DEI SITI ARCHEOLOGICI

TIPOLOGIA FINANZIAMENTO:

Scheda Cis 5.14 Del.CIPE 19/2018

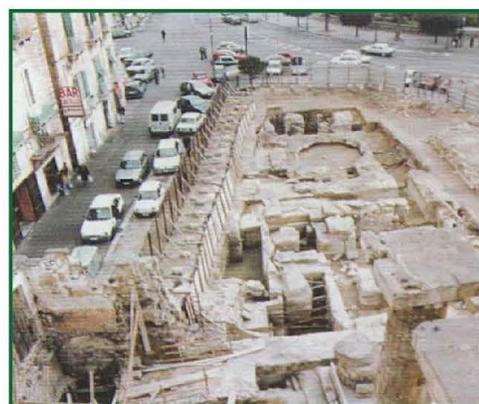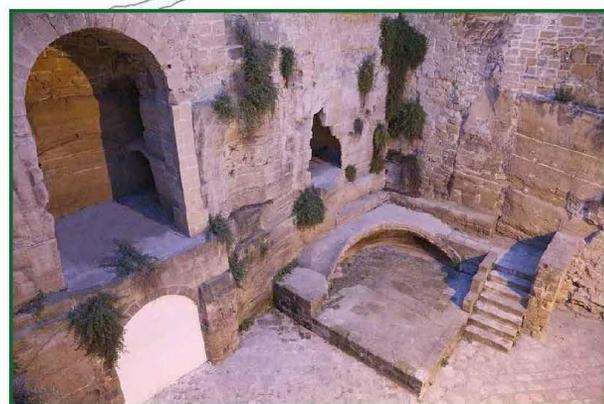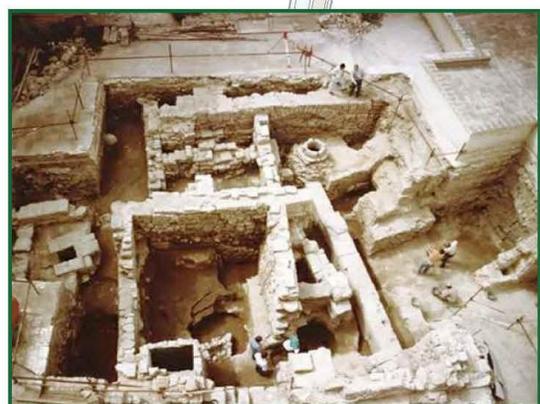

DENOMINAZIONE INTERVENTO  
Valorizzazione dei SITI ARCHEOLOGICI della città vecchia

SCHEDA INTERVENTO 5.9  
Delibera C.I.P.E 10/2018

VALORIZZAZIONE SITI ARCHEOLOGICI


GIUGNO 2019  
ADOZIONE





COMUNE DI TARANTO  
11^DIREZIONE LAVORI PUBBLICI

- POGGI DI PROPRIETA' COMUNALE
- POGGI DI PROPRIETA' PRIVATA
- POGGI DI PROPRIETA' DELL'ARCIDIOCESI
- POGGI DI PROPRIETA' DEL DEMANIO


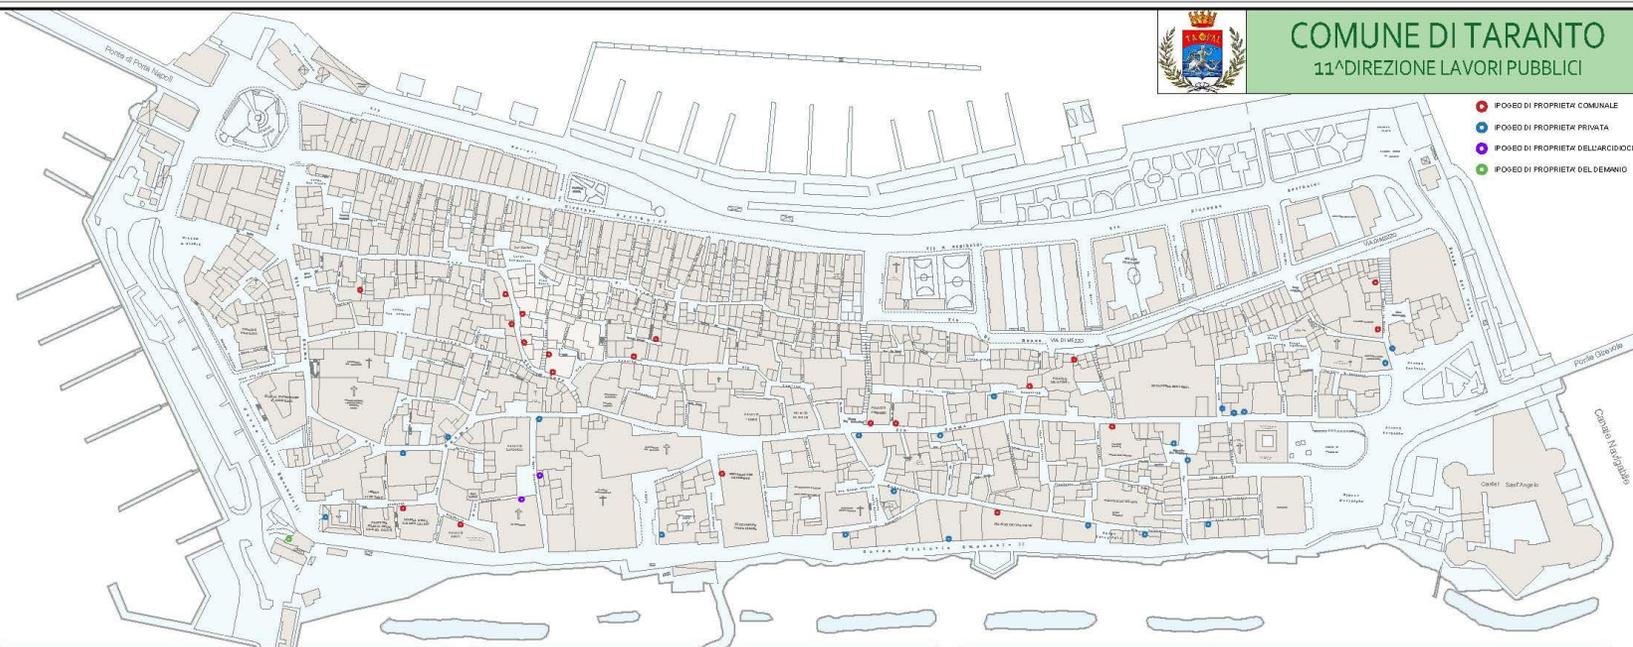


# ECOSISTEMA TARANTO

## RIQUALIFICAZIONE E VALORIZZAZIONE DELLA RETE DEGLI IPOGEI DELL'ISOLA MADRE

TIPOLOGIA FINANZIAMENTO:

5.13 Del. CIPE 10/2018

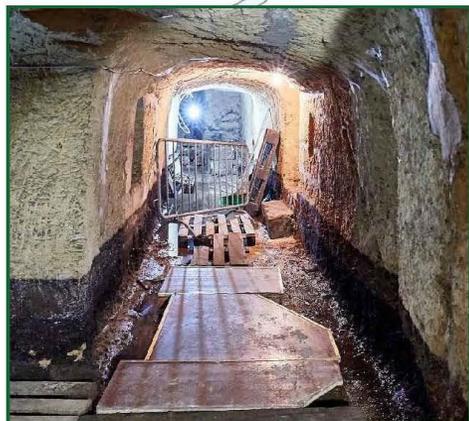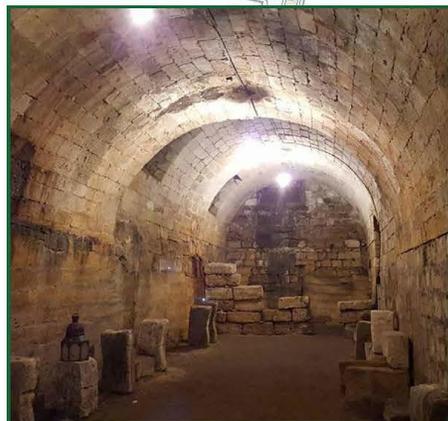

COMUNE DI TARANTO

DENOMINAZIONE INTERVENTO  
Riqualificazione e valorizzazione della RETE DEGLI IPOGEI della città vecchia

SCHEDA INTERVENTO 5.8  
Delibera C.I.P.E 10/2018

RETE IPOGEI

GIUGNO 2019

ADOZIONE



COMUNE DI TARANTO  
11ª DIREZIONE LAVORI PUBBLICI

# ECOSISTEMA TARANTO



## RIQUALIFICAZIONE DELLE MURA ARAGONESI

TIPOLOGIA FINANZIAMENTO:

Scheda Cis 5.12 Del. CIPE 10/2018



DENOMINAZIONE INTERVENTO  
Riqualificazione delle MURA ARAGONESI

SCHEDA INTERVENTO 5.7.1  
Delibera C.I.P.E 10/2018

MURA ARAGONESI

GIUGNO 2019  
ADOZIONE

Urban  
Transition  
Center



# ECOSISTEMA TARANTO



## RIQUALIFICAZIONE DELLE MURA ARAGONESI

TIPOLOGIA FINANZIAMENTO:

Scheda Cis 5.12 Del. CIPE 10/2018

Urban  
Transition  
Center

  
**TARANTO**  
CAPITALE DI MARE

  
COMUNE DI TARANTO



# ECOSISTEMA TARANTO

## STRATEGIA DI TRANSIZIONE ECOLOGICA, ECONOMICA ED ENERGETICA DI TARANTO RESILIENT CITY

### INTERVENTO COLLEGATO ALLA RIQUALIFICAZIONE DELLE MURA ARAGONESI

PROGETTO DI RISISTEMAZIONE DEL  
WATERFRONT SUD DELL'ISOLA MADRE:  
Candidato da AdSP e Comune al  
bando PAC-MIT (risorse FSC 2014-  
20) "Recupero waterfront"

Urban  
Transition  
Center

  
**TARANTO**  
CAPITALE DI MARE

  
COMUNE DI TARANTO



## ADEGUAMENTO E RIQUALIFICAZIONE INFRASTRUTTURALE DELL'AREA EX SCIVOLO IN DARSENA TARANTO



1. Area a verde pubblico terrazzata



2. Sedile lungo i terrazzamenti



3. Gradonata in pietra



4. Gradonata in pietra



5. Blocco servizi



6. Frangipala



7. Piazza battente



8. Puntile fuso - Pomerata di affaccio al mare




La conformazione viene determinata dalle quote preesistenti proprie dell'area oggetto di intervento. In generale, la scelta progettuale di creare affioranti di linea conformazione planiziativa "quasi" naturale, nasce da una frangipala terrazzata, con una integrazione tra l'area portuale di Caltan 1, nel il quale la piazza di Porto Napoli è di una grandezza in parte minore che rispetto al distretto ma la più importante è il fronte a mare, la cui conformazione, oltre un'area a verde pubblica che conforma gli spazi terrazzati fino ad arrivare alla sponda del medesimo esistente.

1. Area a verde pubblico
2. Frangipala terrazzata
3. Gradonata in pietra
4. Piazza
5. Pomerata di affaccio al mare
6. Puntile fuso (spazio di piazza)


Planimetria planimetria 1:500

Sezione A 1:100

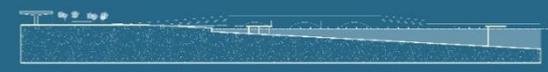

Dettaglio puntile 1:100

PUNTELLA FUSO: puntile rappresentato sul livello di zero, altezza media m. 1,50, fuso alcune posizioni, mediante ponti di sostegno infissi nel fondale o, a seconda delle necessità, su altri supporti quali terrazzati o basamenti esistenti, con struttura base del puntile. Base costituita da struttura in cemento armato o in ferro acciaio (normativa UNI EN 12512 1481), ripartimentazioni dimensionali, saldato /balloniere fra il fuso in modo da ottenere un profilo unico portante, sul quale vengono fissati le puntellate, dove la legge prevede l'impiego di WPC (Wood Plastic Composite), i pontili fusi saranno dotati di pontili (distanziatori) e di tutti gli accessori per l'ancoraggio, oltre a sistemi fessure di drenaggio laterali.

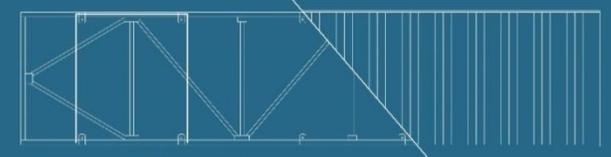

Trussatura in acciaio anisotropo a caldo, spessore 120 mm, secondo normativa UNI EN 10345 1481


SCALINATA STRUTTURALE BASE: struttura base del puntile fuso costituita da trussatura in acciaio anisotropo a caldo, spessore 120 mm, secondo normativa UNI EN 10345 1481, ripartimentazioni dimensionali, saldato /balloniere fra il fuso in modo da ottenere un profilo unico portante, sul quale vengono fissati le puntellate, dove la legge prevede l'impiego di WPC (Wood Plastic Composite), i pontili fusi saranno dotati di pontili (distanziatori) e di tutti gli accessori per l'ancoraggio, oltre a sistemi fessure di drenaggio laterali. Tutti le chiusure in acciaio zincato, in alternativa al legno possono essere utilizzati anche in materiale composito WPC. Costituito per il 70% da carboni della lavorazione del legno e per il restante 30% dal polietilene polipropilene. È possibile non utilizzare l'impiego di WPC.



**INTERVENTI DI PROTEZIONE COSTIERA E  
RIQUALIFICAZIONE DELL’AFFACCIO A MAR GRANDE**

**TARANTO**




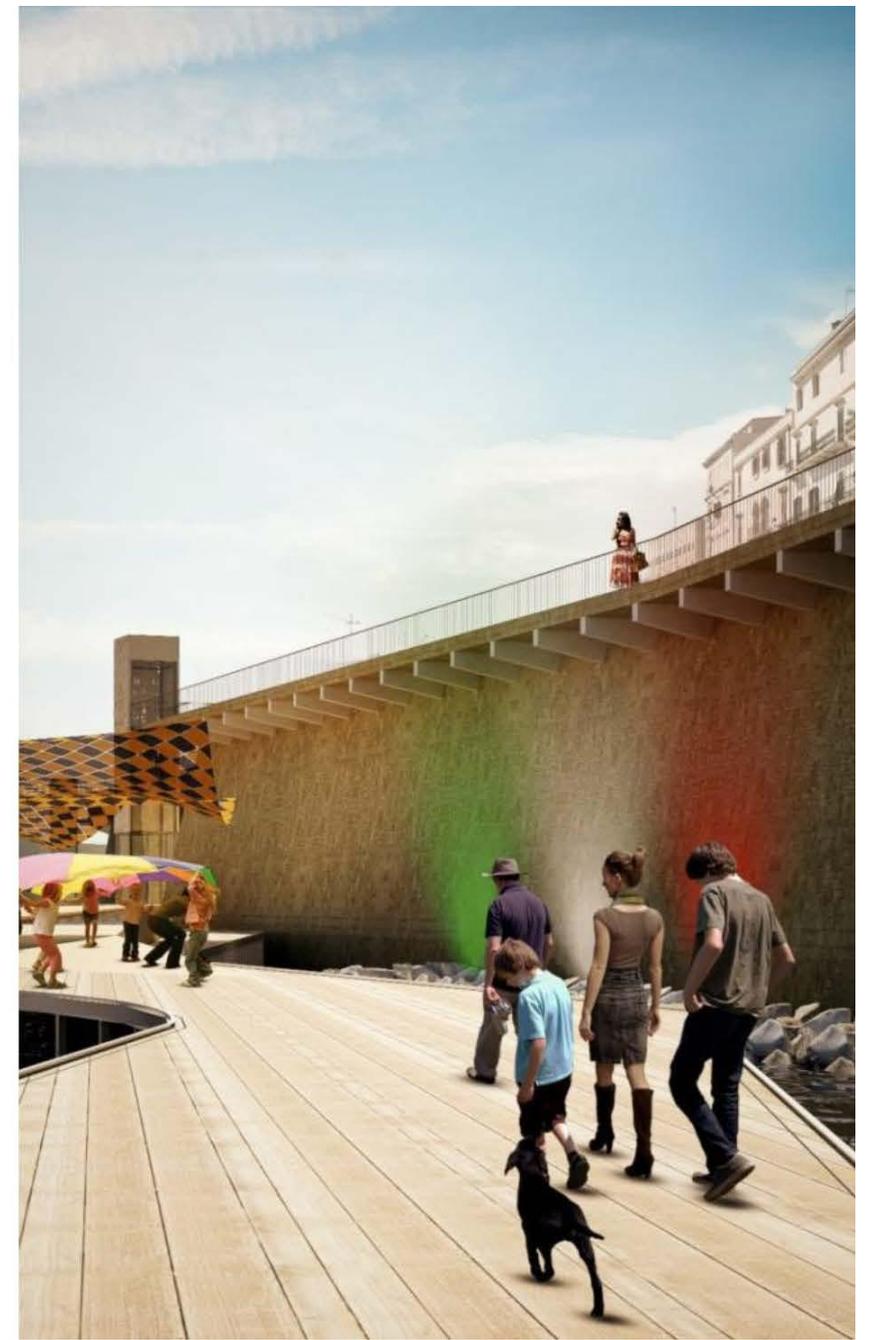



COMUNE DI TARANTO  
11^ DIREZIONE LAVORI PUBBLICI

# ECOSISTEMA TARANTO

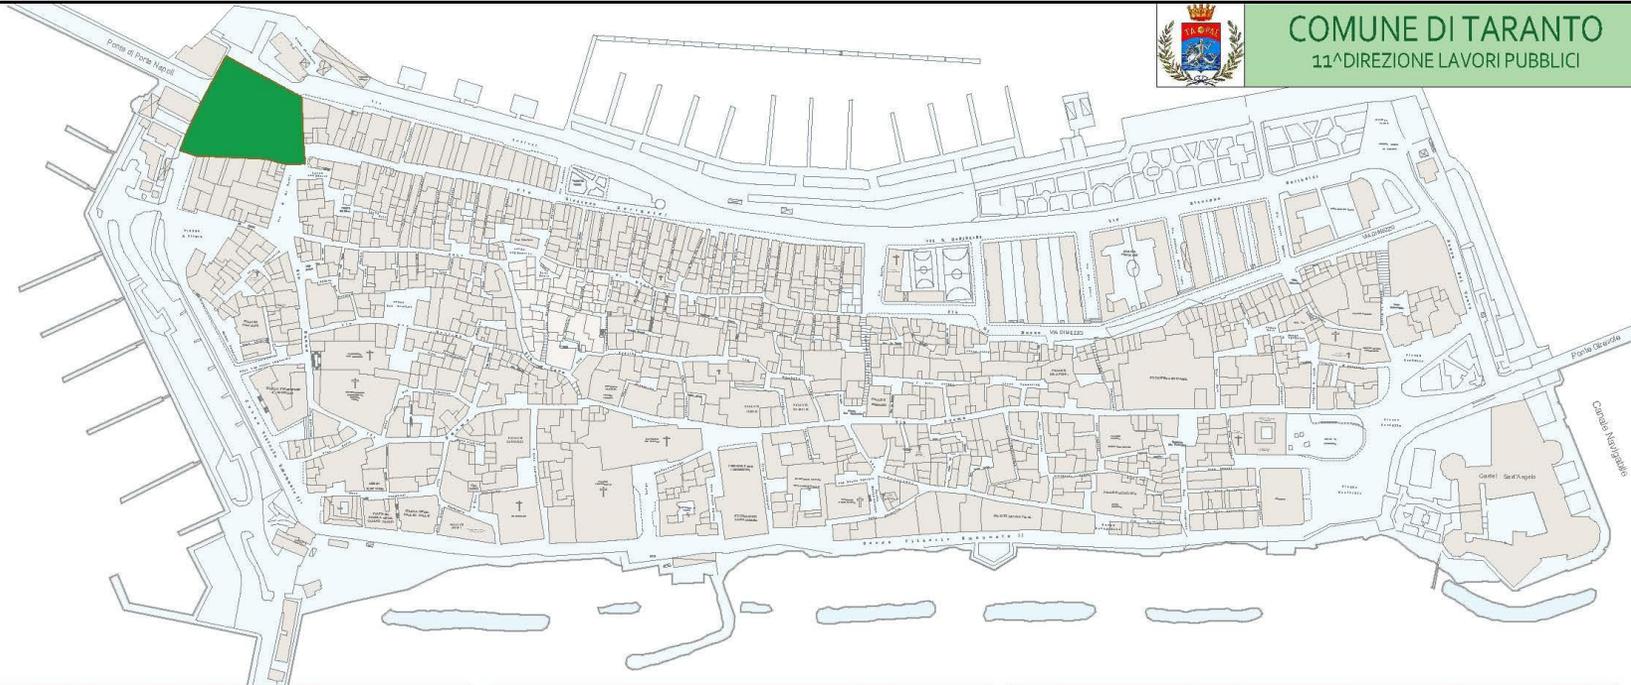

## RIQUALIFICAZIONE PIAZZA FONTANA

TIPOLOGIA FINANZIAMENTO:

Scheda Cis 5.17 Del.CIPE 10/2018



DENOMINAZIONE INTERVENTO  
Riqualificazione di PIAZZA FONTANA

SCHEDA INTERVENTO 5.14  
Delibera C.I.P.E 10/2018

PIAZZA FONTANA

GIUGNO 2019

ADOZIONE



COMUNE DI TARANTO  
11^DIREZIONE LAVORI PUBBLICI



# ECOSISTEMA TARANTO



RIQUALIFICAZIONE E RECUPERO  
DELLE PAVIMENTAZIONI STORICHE  
DEL TESSUTO URBANO E  
REALIZZAZIONE/ MANUTENZIONE  
IMPIANTI A RETE

TIPOLOGIA FINANZIAMENTO:

Scheda CIS 5.15 Del. Cipe 10/2018

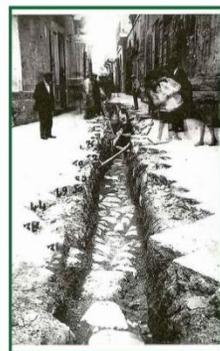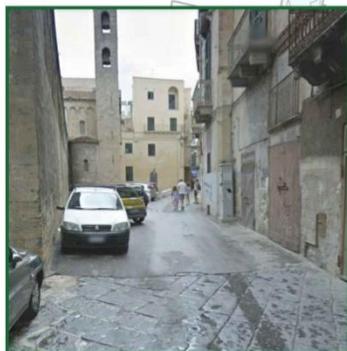

DENOMINAZIONE INTERVENTO  
Riqualificazione e recupero delle PAVIMENTAZIONI STORICHE del tessuto urbano e realizzazione/manutenzione di impianti a rete

SCHEDA INTERVENTO 5.10.1  
Delibera C.I.P.E 10/2018

PAVIMENTAZIONI STORICHE  
ED IMPIANTI A RETE

GIUGNO 2019  
ADOZIONE



# ECOSISTEMA TARANTO



RECUPERO E  
RIFUNZIONALIZZAZIONE DI  
EDIFICIO VIA GARIBALDI/VICO  
NOVELUNE

TIPOLOGIA FINANZIAMENTO:

Scheda Cis 2.18 DEL. CIPE 10/2018



Urban  
Transition  
Center




COMUNE DI TARANTO



COMUNE DI TARANTO  
11<sup>a</sup> DIREZIONE LAVORI PUBBLICI

# ECOSISTEMA TARANTO

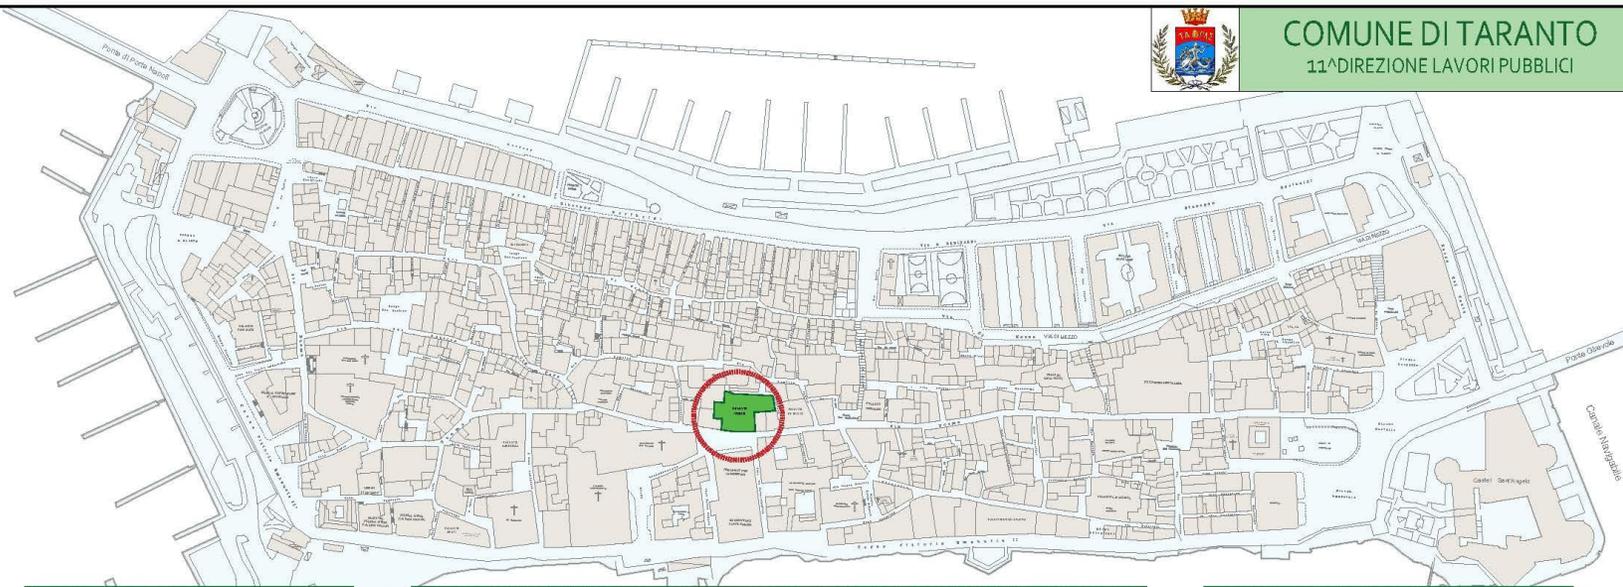

RECUPERO E  
RIFUNZIONALIZZAZIONE DI  
PALAZZO TROILO

TIPOLOGIA FINANZIAMENTO:

Schede Cis 2.17 Del.CIPE 10/2018



DENOMINAZIONE INTERVENTO  
Recupero dello Palazzo TROILO

SCHEDA INTERVENTO 2.17  
Delibera C.I.P.E 25/2016


PALAZZO TROILO

GIUGNO 2019  
ADOZIONE



COMUNE DI TARANTO

11^ DIREZIONE LAVORI PUBBLICI

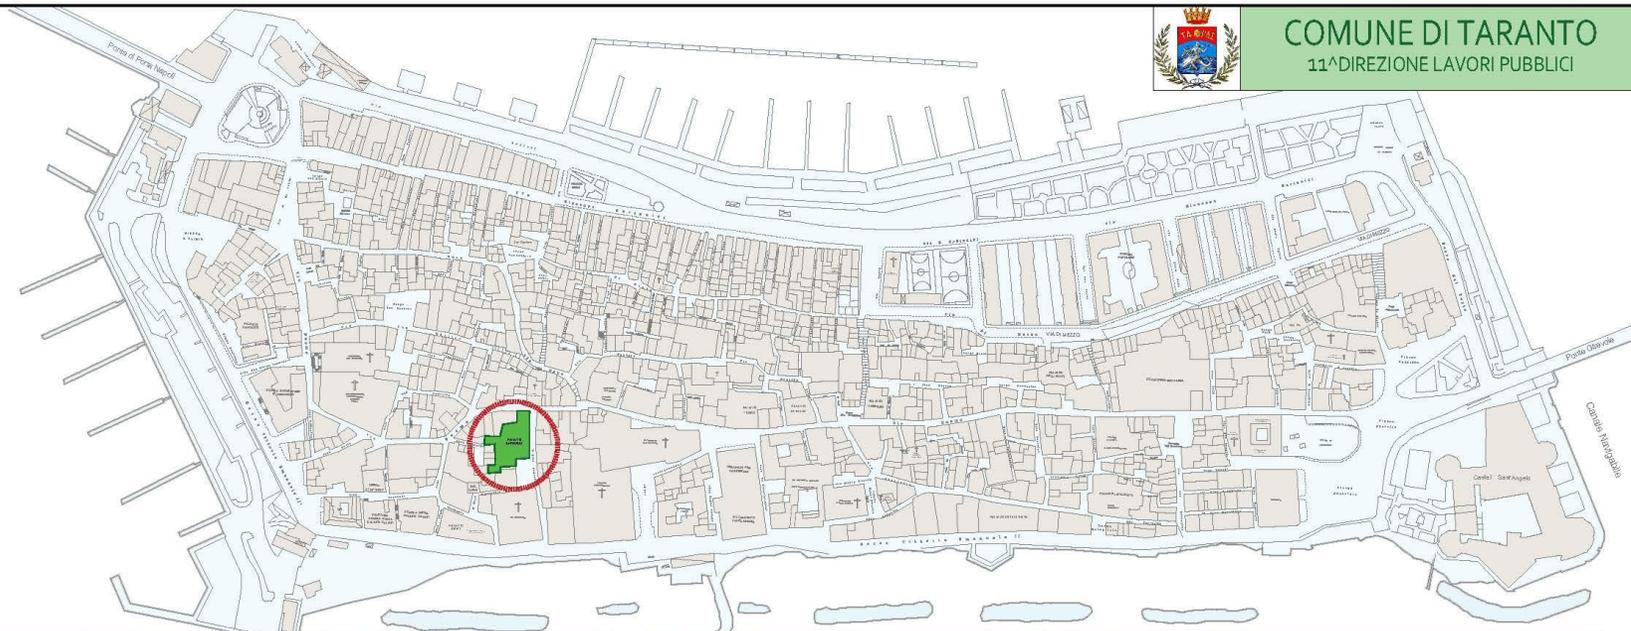

# ECOSISTEMA TARANTO

## RECUPERO E RIFUNZIONALIZZAZIONE DI PALAZZO CARDUCCI

TIPOLOGIA FINANZIAMENTO:

Scheda Cis2.16 Del. CIPE 10/2018



DENOMINAZIONE INTERVENTO  
Recupero dello Palazzo CARDUCCI - Primo lotto

SCHEDA INTERVENTO 2.16  
Delibera C.I.P.E 25/2016


PALAZZO CARDUCCI

GIUGNO 2019  
ADOZIONE





COMUNE DI TARANTO  
11^ DIREZIONE LAVORI PUBBLICI


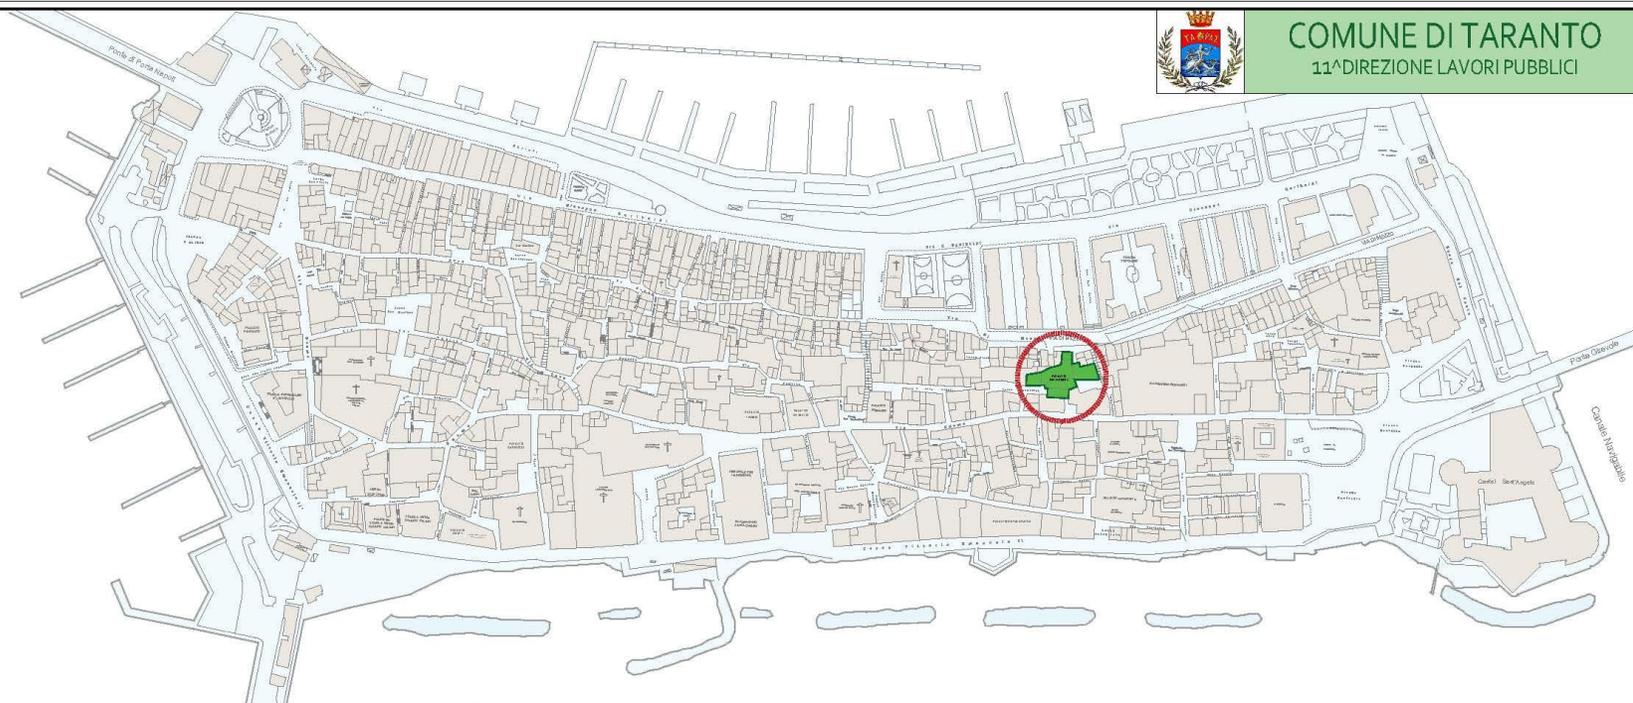


# ECOSISTEMA TARANTO

RECUPERO E  
RIFUNZIONALIZZAZIONE DELLO  
STORICO PALAZZO DELLI PONTI

TIPOLOGIA FINANZIAMENTO:

Scheda CIS 5.8 Del.Cipe 10/2018

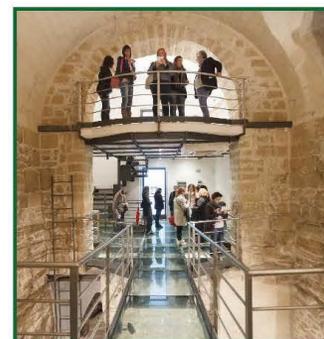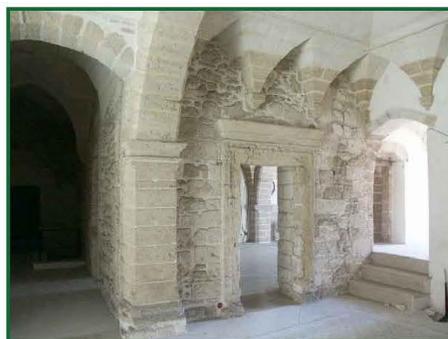

Urban  
Transition  
Center

**TARANTO**  
CAPITALE DI MARE



COMUNE DI TARANTO

DENOMINAZIONE INTERVENTO  
Recupero e rifunionalizzazione dello storico Palazzo DELLI PONTI

SCHEDA INTERVENTO 5.1  
Delibera C.I.P.E 10/2018


PALAZZO DELLI PONTI

GIUGNO 2019  
ADOZIONE





COMUNE DI TARANTO  
11^ DIREZIONE LAVORI PUBBLICI

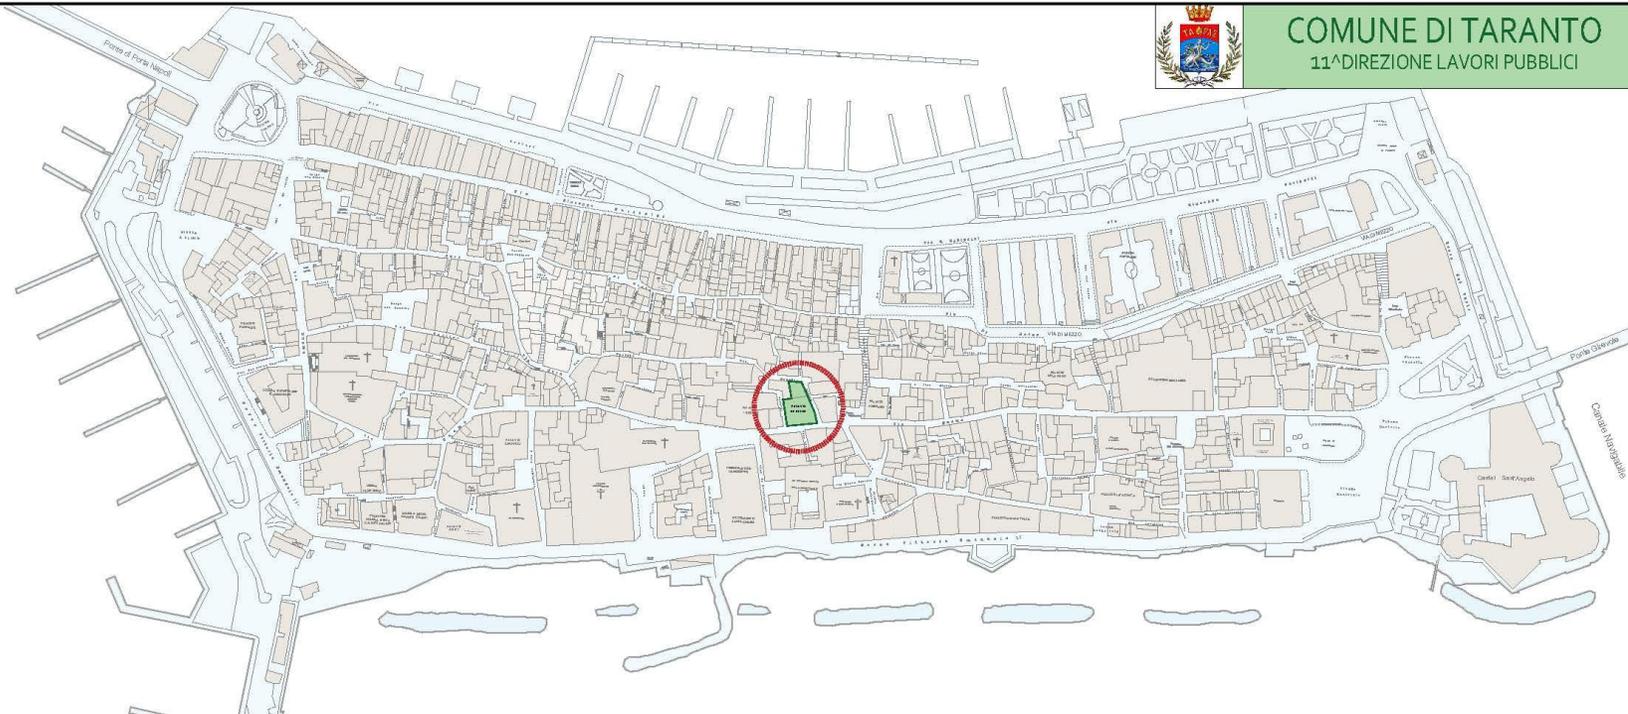

# ECOSISTEMA TARANTO

## RECUPERO E RIFUNZIONALIZZAZIONE PALAZZO DE BELLIS

TIPOLOGIA FINANZIAMENTO:

Scheda CIS 5.10 Del CIPE 10/2018



DENOMINAZIONE INTERVENTO  
Recupero e rifunionalizzazione del Patrimonio immobiliare pubblico di prestigio storico-artistico Palazzo DE BELLIS


SCHEDA INTERVENTO 5.3  
Delibera C.I.P.E 10/2018

PALAZZO DE BELLIS

GIUGNO 2019  
ADOZIONE



COMUNE DI TARANTO  
11^ DIREZIONE LAVORI PUBBLICI

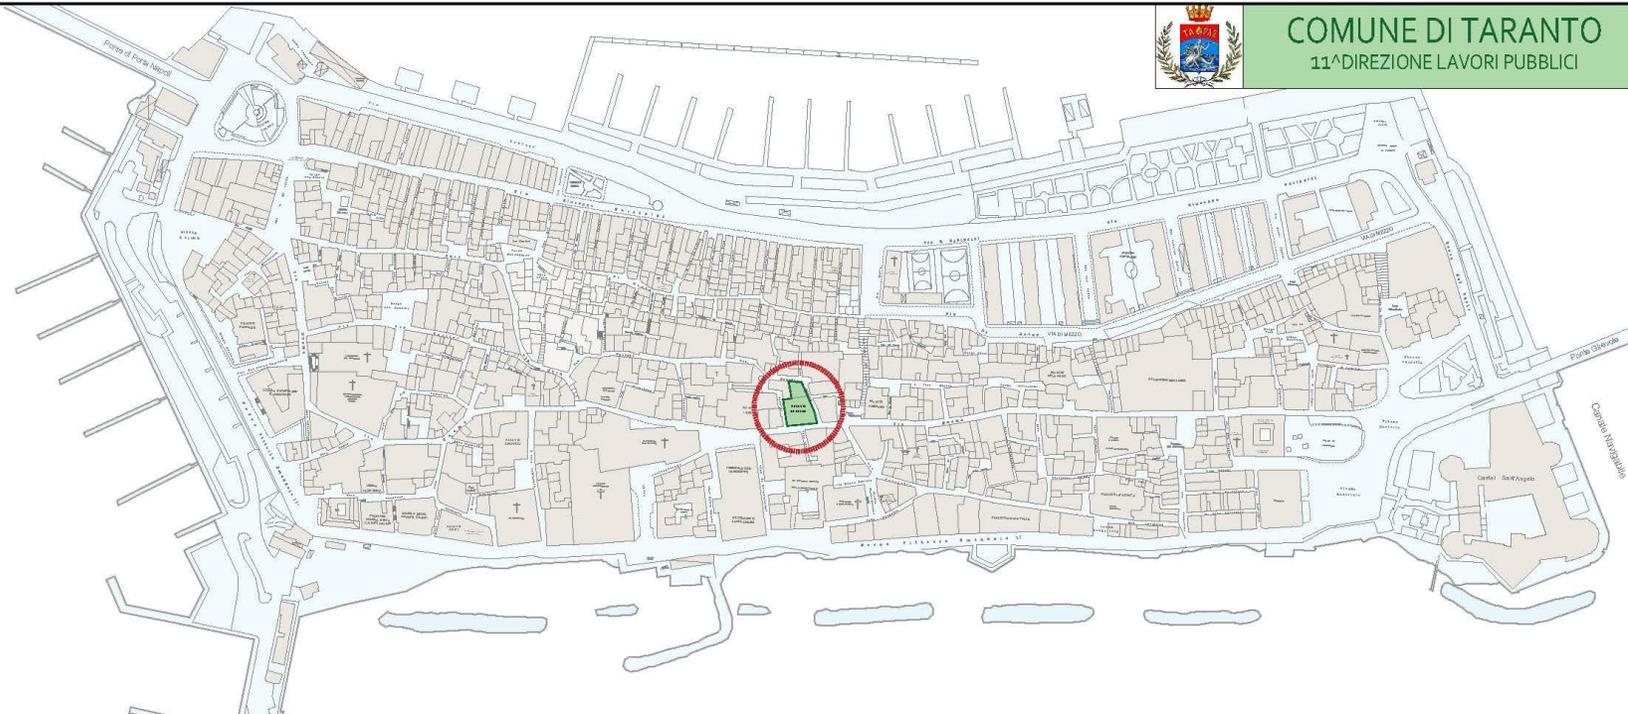


# ECOSISTEMA TARANTO

RECUPERO E  
RIFUNZIONALIZZAZIONE PALAZZO  
DAJALA ( INCLUSO IPOGEO )

TIPOLOGIA FINANZIAMENTO:

Scheda Cis 5.9 Del CIPE 10/2018

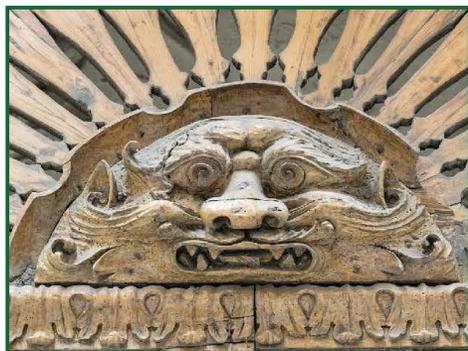

DENOMINAZIONE INTERVENTO  
Recupero e rifunionalizzazione del Patrimonio immobiliare pubblico  
di prestigio storico-artistico Palazzo DE BELLIS


SCHEDA INTERVENTO 5.3  
Delibera C.I.P.E 10/2018

PALAZZO DE BELLIS

GIUGNO 2019  
ADOZIONE



COMUNE DI TARANTO  
11^DIREZIONE LAVORI PUBBLICI

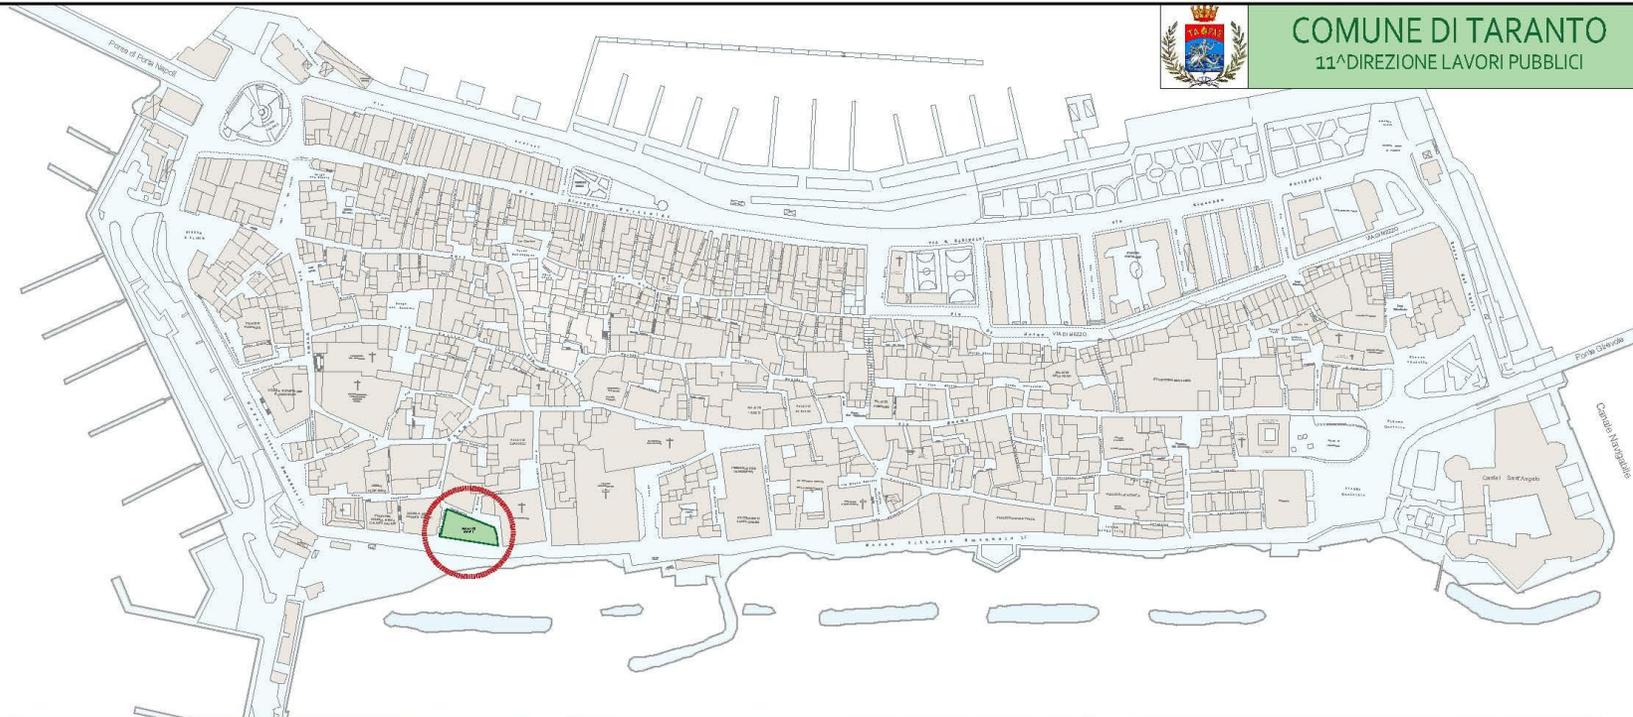

# ECOSISTEMA TARANTO

## RECUPERO E RIFUNZIONALIZZAZIONE PALAZZO AMATI

TIPOLOGIA FINANZIAMENTO:

INTERVENTI DEL PROGRAMMA SISUS  
(strategia di sviluppo urbano sostenibile) POR FESR 2014/2020  
CIS



COMUNE DI TARANTO

DENOMINAZIONE INTERVENTO  
Recupero, riqualificazione e rifunionalizzazione dei palazzi storici di proprietà comunale - PALAZZO AMATI

SCHEDA INTERVENTO 5-4  
Por-Puglia SISUS


PALAZZO AMATI

GIUGNO 2019

ADOZIONE



COMUNE DI TARANTO  
11^ DIREZIONE LAVORI PUBBLICI

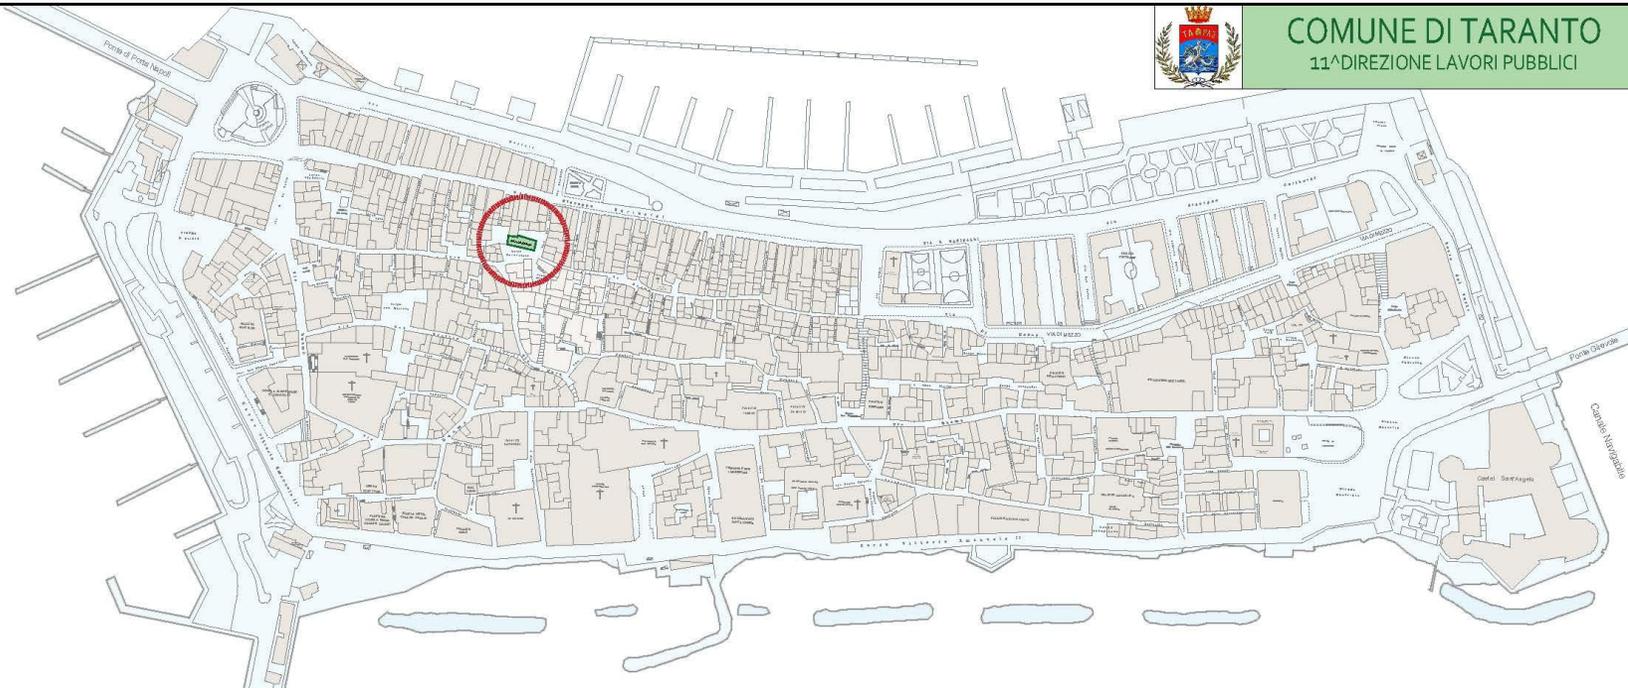

# ECOSISTEMA TARANTO

RECUPERO E  
RIFUNZIONALIZZAZIONE EX  
CONVENTO SAN GAETANO

TIPOLOGIA FINANZIAMENTO:

INTERVENTI DEL PROGRAMMA SISUS  
(strategia di sviluppo urbano  
sostenibile ) POR FESR 2014/2020



DENOMINAZIONE INTERVENTO  
Recupero, riqualificazione e rifunionalizzazione degli edifici storici di  
proprietà comunale - EX CHIESA S. GAETANO

SCHEDA INTERVENTO 5.5  
Por-Puglia SISUS

ex CHIESA SAN GAETANO

GIUGNO 2019  
ADOZIONE



# STIAMO SEMINANDO LA RINASCITA

**Cantiere Maggese: Recupero e  
Rifunzionalizzazione dell'Ex Chiesa  
di San Gaetano \_ 2021**

Piano interventi isola madre - CIS Taranto  
SISUS - Strategia Integrata di Sviluppo  
Urbano Sostenibile



COMUNE DI TARANTO  
Direzione Lavori Pubblici



**TARANTO**  
CAPITALE DI MARE



URBAN CENTER  
TARANTO

[www.comune.taranto.it](http://www.comune.taranto.it)

#amministrazionemelucci

# ECOSISTEMA TARANTO

---

RECUPERO E  
RIFUNZIONALIZZAZIONE DI CASA  
PAISIELLO

TIPOLOGIA FINANZIAMENTO:

CO-FINANZIATI RISORSE COMUNALI -  
REGIONE

Urban  
Transition  
Center


  
**TARANTO**  
CAPITALE DI MARE

  
COMUNE DITARANTO



COMUNE DI TARANTO  
11^DIREZIONE LAVORI PUBBLICI

# ECOSISTEMA TARANTO

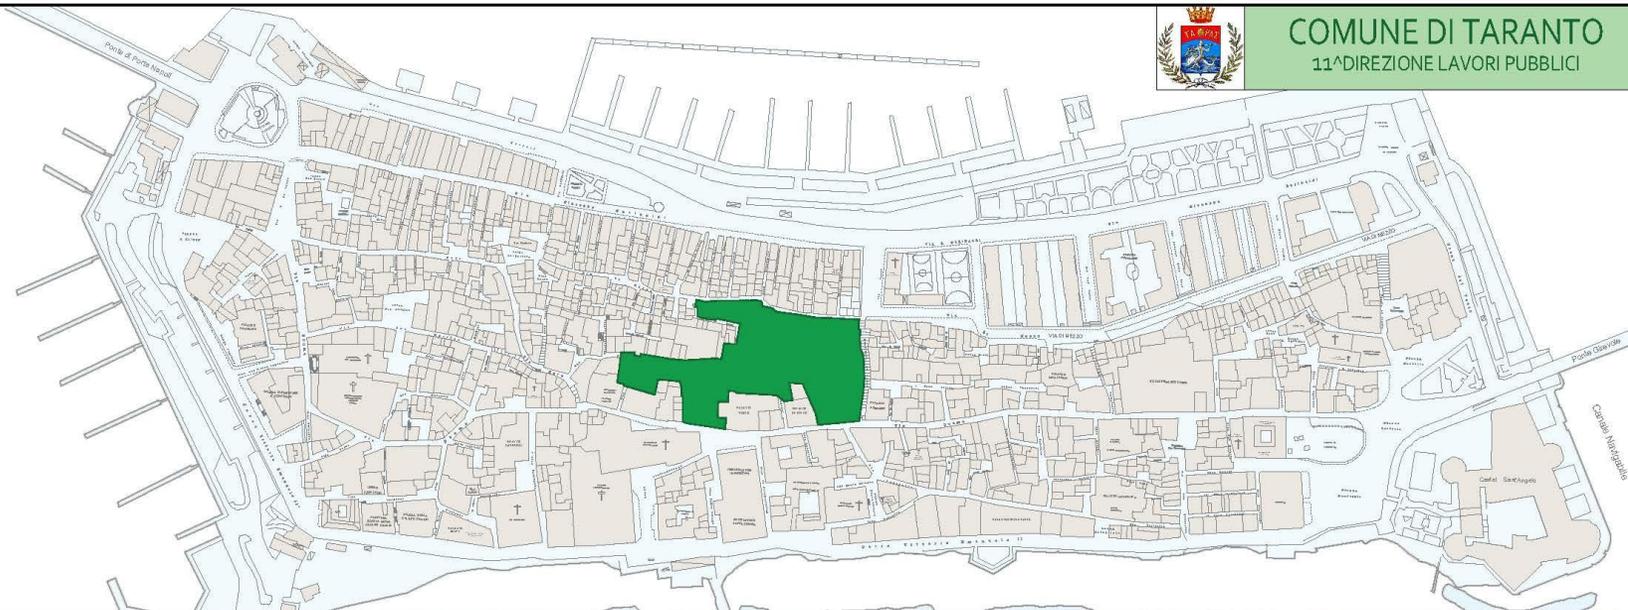

## PROGRAMMA DI SOCIAL HOUSING ISOLA MADRE

TIPOLOGIA FINANZIAMENTO:

Scheda Cis 2.19 Del C.I.P.E 92/2012  
FSC 2007-2013



Urban  
Transition  
Center

  
**TARANTO**  
CAPITALE DI MARE

  
COMUNE DI TARANTO


DENOMINAZIONE INTERVENTO  
Programma attuativo di Social Housing

SCHEDA INTERVENTO 2.19  
Delibera C.I.P.E 92/2012

SOCIAL HOUSING

GIUGNO 2019  
ADOZIONE


# 3000 MQ DI NUOVI SERVIZI

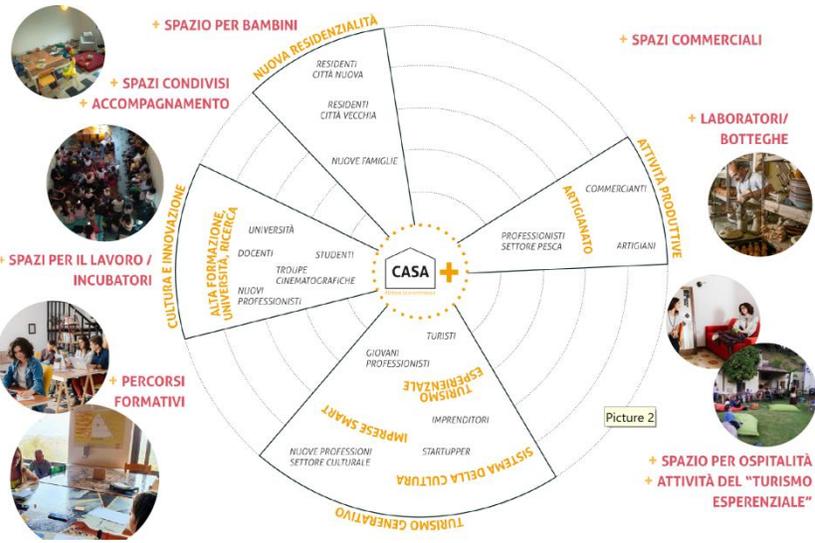

**150**  
NUOVI ALLOGGI

**450**  
NUOVI RESIDENTI

**2500**  
MQ DI NUOVI SPAZI APERTI

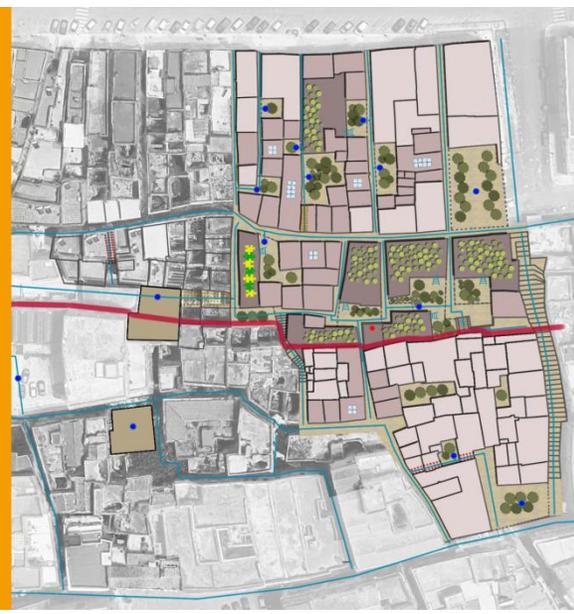


# ECOSISTEMA TARANTO

## PROGRAMMA DI SOCIAL HOUSING ISOLA MADRE

TIPOLOGIA FINANZIAMENTO:

Scheda Cis 2.19 Del Cipe 92/2012  
FSC 2007-2013

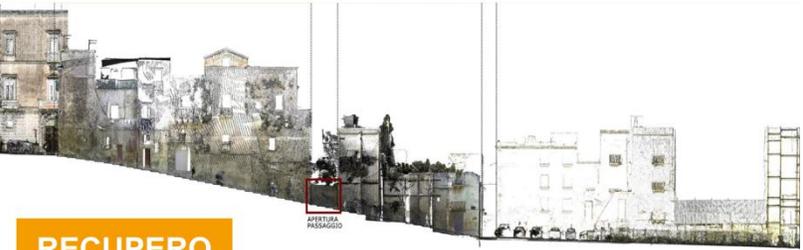

RECUPERO

RICOSTRUZIONE

CONNESSIONI



**SOCIAL**

**HOUSING**



**BANDO PUBBLICO PER L'ALIENAZIONE DI IMMOBILI  
INUTILIZZATI O  
SOTTOUTILIZZATI CON FINALITÀ DI RIPOPOLAMENTO URBANO  
E RIVITALIZZAZIONE DEL SISTEMA SOCIO ECONOMICO**

- **ripopolamento e della rivitalizzazione del sistema socio-economico della città vecchia,**
- **recupero e di valorizzazione degli immobili,**
- **creazione di una rete abitativa**

**FABBRICATI OGGETTO DI INTERVENTO:**

1. fabbricato vico Serafico 3,
2. fabbricato Postierla Immacolata 5 e 7,
3. fabbricato Postierla Immacolata 9 e 11,
4. fabbricato Postierla Immacolata ang. via Di Mezzo 198 e 200,
5. fabbricato via Santa Chiara 10, 12 e 14,
6. fabbricato via Di Mezzo nn. 164, 166, 168,
7. fabbricato via Di Mezzo n. 122

**BENEFICIARI**

- a) **imprese individuali, Agenzie e/o Società di persone o di capitali;**
- b) **privati cittadini italiani, comunitari ed extra comunitari.**

## ECOSISTEMA TARANTO

---

PROGRAMMA «CASE AD UN EURO»

Bando del 7.8.2020

Urban  
Transition  
Center

  
**TARANTO**  
CAPITALE DI MARE

  
COMUNE DI TARANTO



# STIAMO SEMINANDO LA RINASCITA

**Case a 1 euro - Recupero e valorizzazione.**

Bando Pubblico per l'alienazione di mobili inutilizzati o sottoutilizzati con finalità di ripopolamento urbano e rivitalizzazione del sistema socio economico.  
Anno 2020

 Primo lotto immobili



# STRATEGIE E PROGETTI PER LA MOBILITA' SOSTENIBILE

## ECOSISTEMA TARANTO

STRATEGIA DI TRANSIZIONE  
ECOLOGICA, ECONOMICA ED  
ENERGETICA DI TARANTO  
RESILIENT CITY

---

Urban  
Transition  
Center

  
**TARANTO**  
CAPITALE DI MARE

  
COMUNE DI TARANTO



Comune di Taranto


## RETE BRT di TARANTO

### Sintesi caratteristiche generali



Aprile 2020

## Linea BLU – Quartiere Tamburi – Talsano

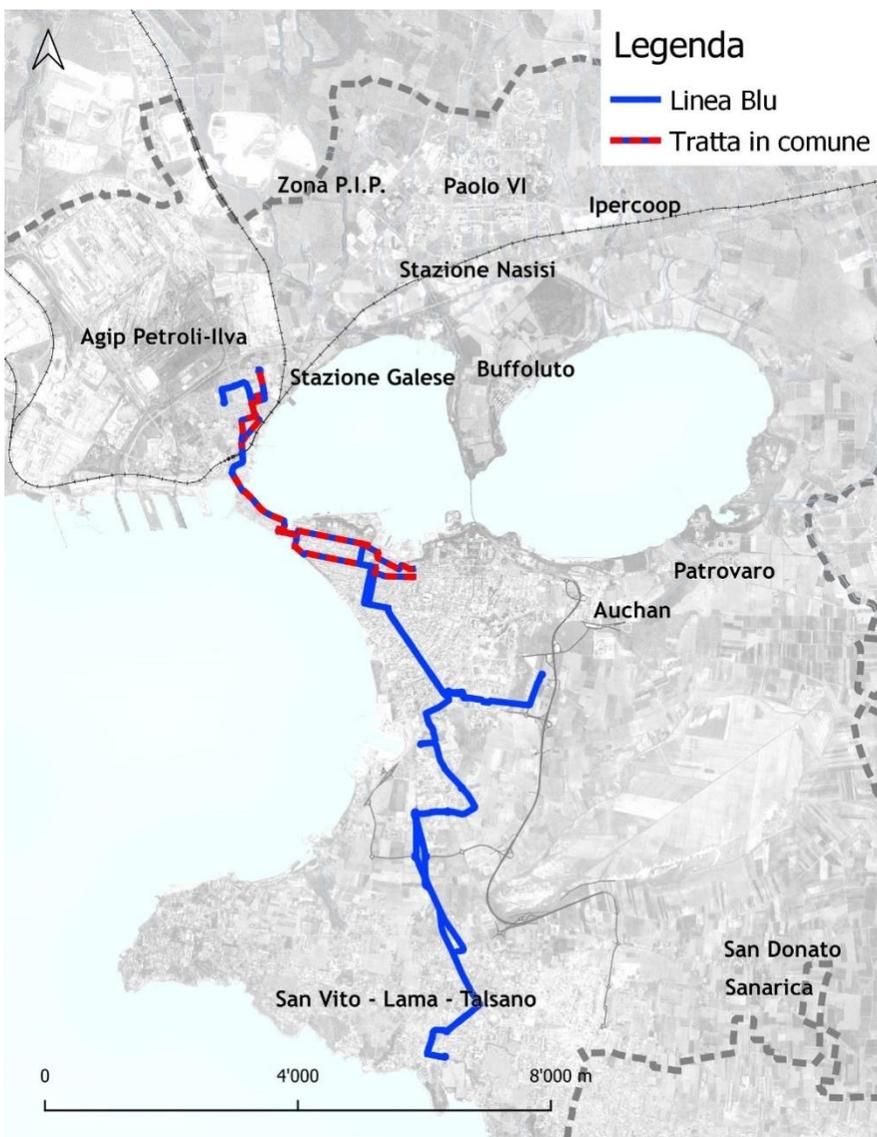

La linea Blu ha una lunghezza di 19,3 Km.  
(38,6 Km andata+ ritorno).


Lungo il tracciato sono presenti 66 fermate e 39 nodi stradali sono attrezzati con impianti semaforici con priorità per il trasporto pubblico.

La popolazione direttamente servita lungo il percorso (entro un raggio di 250 m) dalle fermate è di 47'000 abitanti.


La domanda interna soddisfatta è stimata in 26'000 pax/giorno.

### Incidenza corsie in sede riservata - Linea Blu

■ Corsie riservate ■ Corsie promiscue

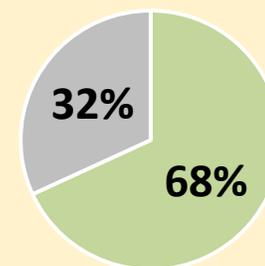

## Linea ROSSA Quartiere Paolo VI - Cimino

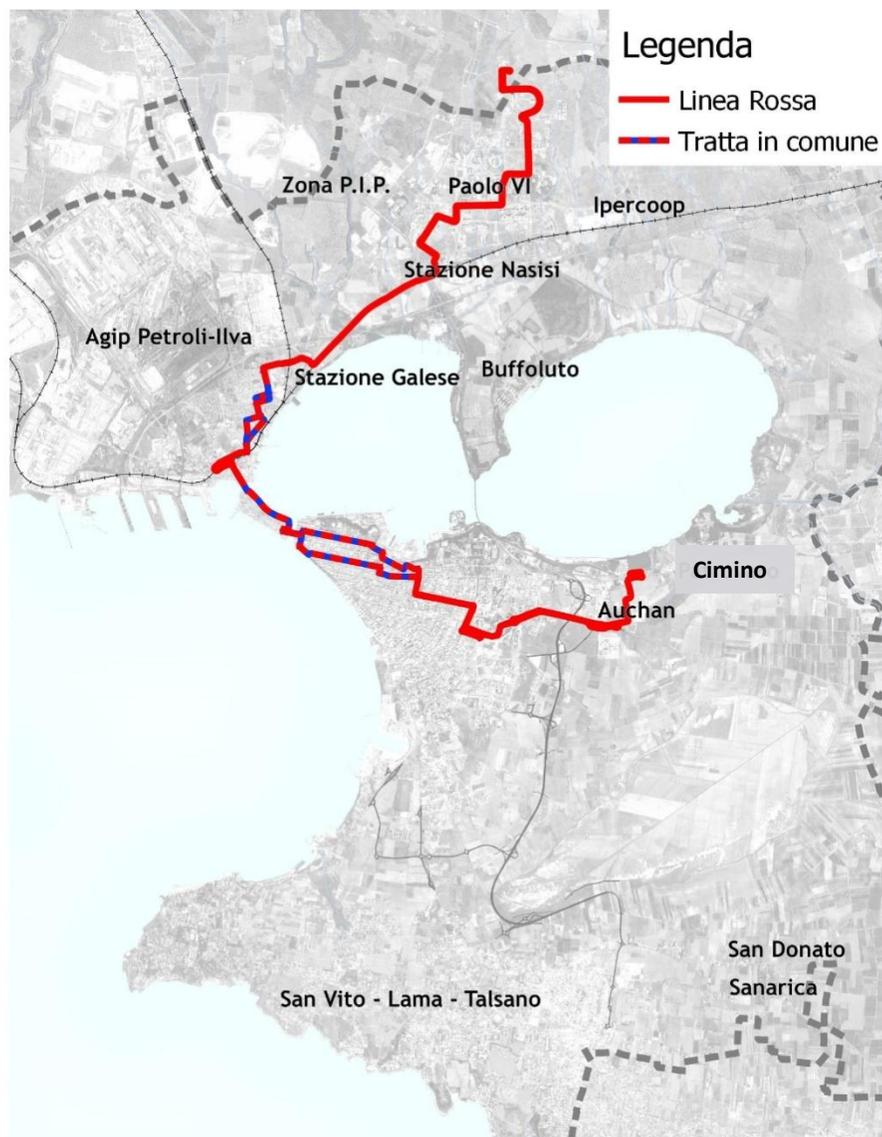

La linea Rossa ha una lunghezza di 20,95 Km di cui 4,6 in comune con la linea Blu (lo sviluppo complessivo A+R è di 41,9 Km).


Lungo il tracciato sono presenti 56 fermate e 26 nodi stradali sono attrezzati con impianti semaforici con priorità per il trasporto pubblico.

La popolazione direttamente servita lungo il percorso (entro un raggio di 250 m) dalle fermate è di 38'000 abitanti.

La domanda interna soddisfatta è stimata in 21'000 pax/giorno.


### Incidenza corsie in sede riservata - Linea Rossa

■ Corsie riservate ■ Corsie promiscue

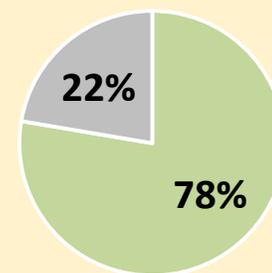

# L'impatto del BRT sul traffico automobilistico

Tabella 5-3: Confronto percorrenze monte ore per gli scenari di piano nell'ora di punta della mattina

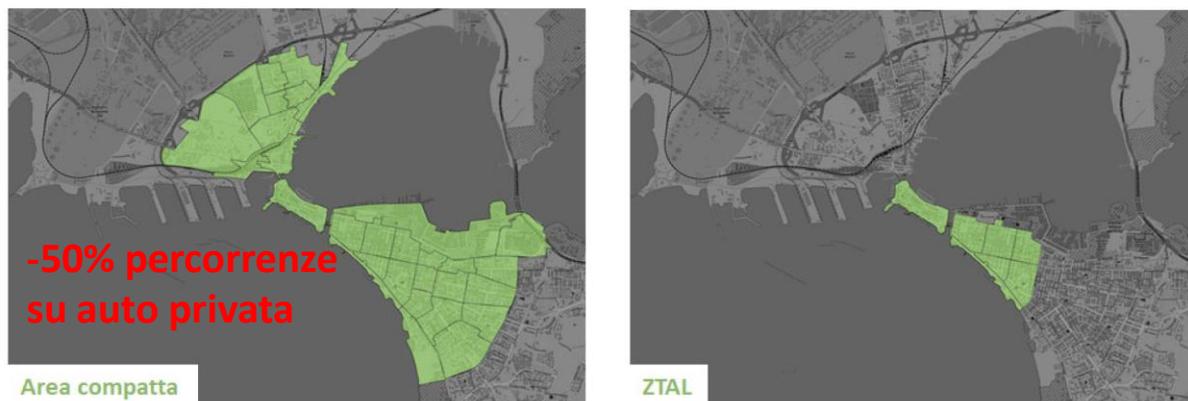

Scenario	Percorrenze totali rete (Veh*Km)	Percorrenze area compatta (Veh*Km)	Percorrenze ZTAL (Veh*Km)
Attuale	214'671	32'518	32'518
Riferimento	216'532	31'505	31'505
Progetto 1 (ZTAL)	220'508	30'041	30'041
Progetto 2 (ZTAL + BRT)	191'645	15'864	15'864
Confronto con attuale	Percorrenze totali rete (Veh*Km)	Percorrenze area compatta (Veh*Km)	Percorrenze ZTAL (Veh*Km)
Riferimento	1%	-3%	-2%
Progetto 1 (ZTAL)	3%	-8%	-26%
Progetto 2 (ZTAL + BRT)	-11%	-51%	-67%

Scenario	Tempi percorrenza (Veic*h)	Tempi percorrenza (Veic*h)	Tempi percorrenza (Veic*h)
Attuale	4'915	1'284	215
Riferimento	4'606	1'122	197
Progetto 1 (ZTAL)	4'667	1'088	151
Progetto 2 (ZTAL + BRT)	3'952	644	68
Confronto con attuale	Tempi percorrenza (Veic*h)	Tempi percorrenza (Veic*h)	Tempi percorrenza (Veic*h)
Riferimento	-6%	-13%	-8%
Progetto 1 (ZTAL)	-5%	-15%	-30%
Progetto 2 (ZTAL + BRT)	-20%	-50%	-68%

**La rete BRT, combinata con le politiche di orientamento della domanda, è in grado di ridurre del 50% le percorrenze del traffico privato all'interno della città compatta.**