



COMUNE DI TARANTO

STRUTTURA COMPLESSA PATRIMONIO - POLITICHE ABITATIVE

U.O. 1 - Patrimonio

Piazzale Dante 15, 16 - 74121 TARANTO

e-mail certificata: patrimoniopoliticheabitative.comunetaranto@pec.rupar.puglia.it

AVVISO PUBBLICO PER LA LOCAZIONE DI 35 LOTTI E 51 UNITÀ IMMOBILIARI NELL' "ISOLA MADRE" DI TARANTO

LOTTO N.3

Via Cava 112-114


Foglio	Particella	Sub	Superficie mq	Categoria	Destinazione d'uso
319	875	1/2/3	55,27 + IPOGEO	C/1	Negozi e botteghe

Canone di locazione annuo a base d'asta € 7200,00

Garanzia di partecipazione € 1800,00


Stato dei luoghi

L'immobile risulta in sufficienti condizioni. È presente al piano interrato un ipogeo, di cui non è possibile attualmente quantificare con precisione la superficie. Da sopralluogo visivo si stima una superficie pari a circa il triplo di quella del piano terra.

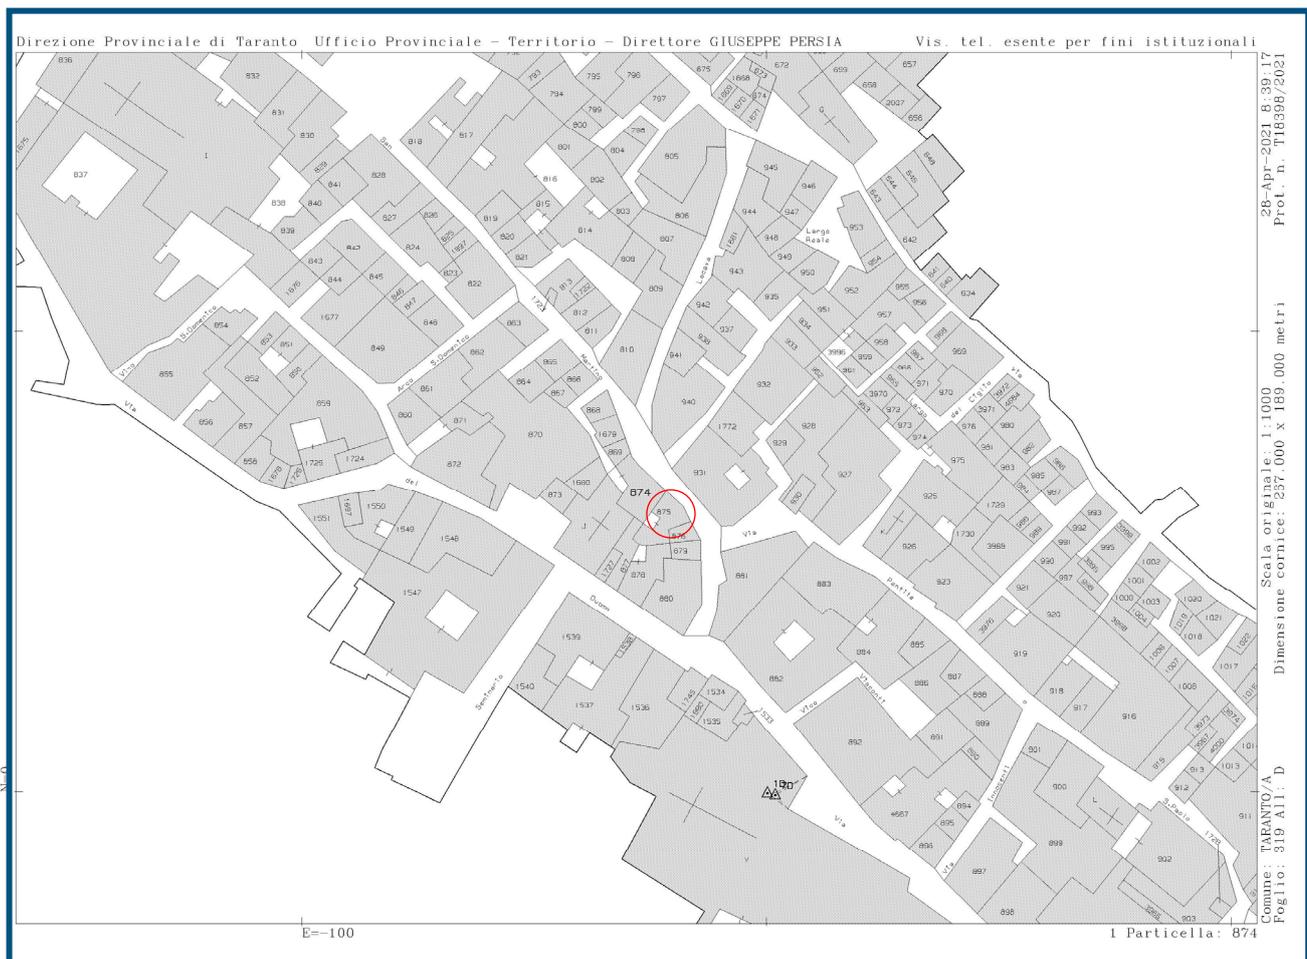

PIANO TERRA

SCALA 1:100

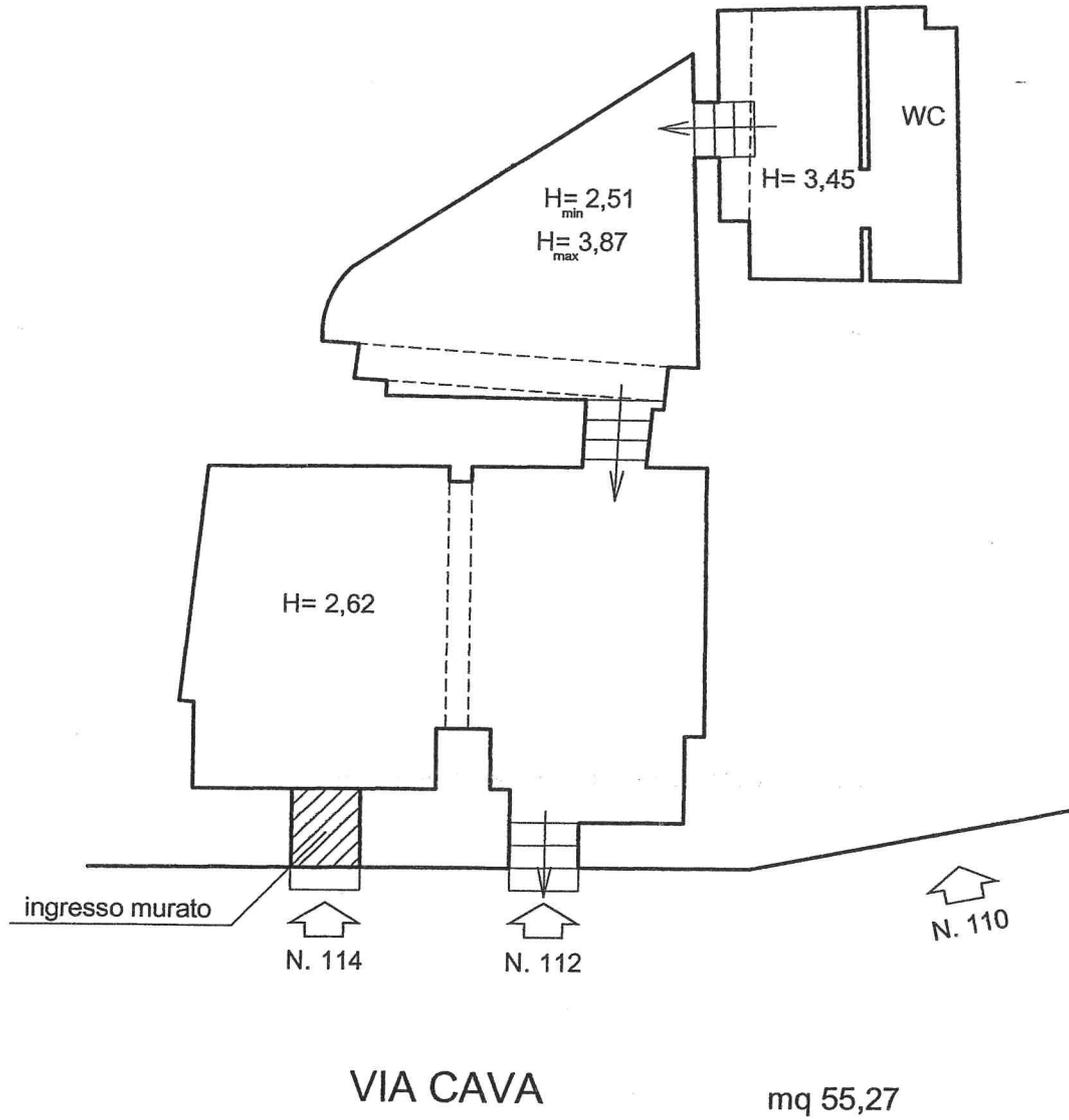

NORD

