



COMUNE DI TARANTO

STRUTTURA COMPLESSA PATRIMONIO - POLITICHE ABITATIVE

U.O. 1 - Patrimonio

Piazzale Dante 15, 16 - 74121 TARANTO

e-mail certificata: patrimoniopoliticheabitative.comunetaranto@pec.rupar.puglia.it

AVVISO PUBBLICO PER LA LOCAZIONE DI 35 LOTTI E 51 UNITÀ IMMOBILIARI NELL' "ISOLA MADRE" DI TARANTO

LOTTO N.9

Via Cava 81/83


Foglio	Particella	Sub	Superficie mq	Categoria	Destinazione d'uso
319	944	6	15,10	C/1	Negozi e botteghe
319	944	7	19,80		

Canone di locazione annuo a base d'asta € 1.256,40

Garanzia di partecipazione € 314,10


Stato dei luoghi

L'immobile risulta in discrete condizioni.

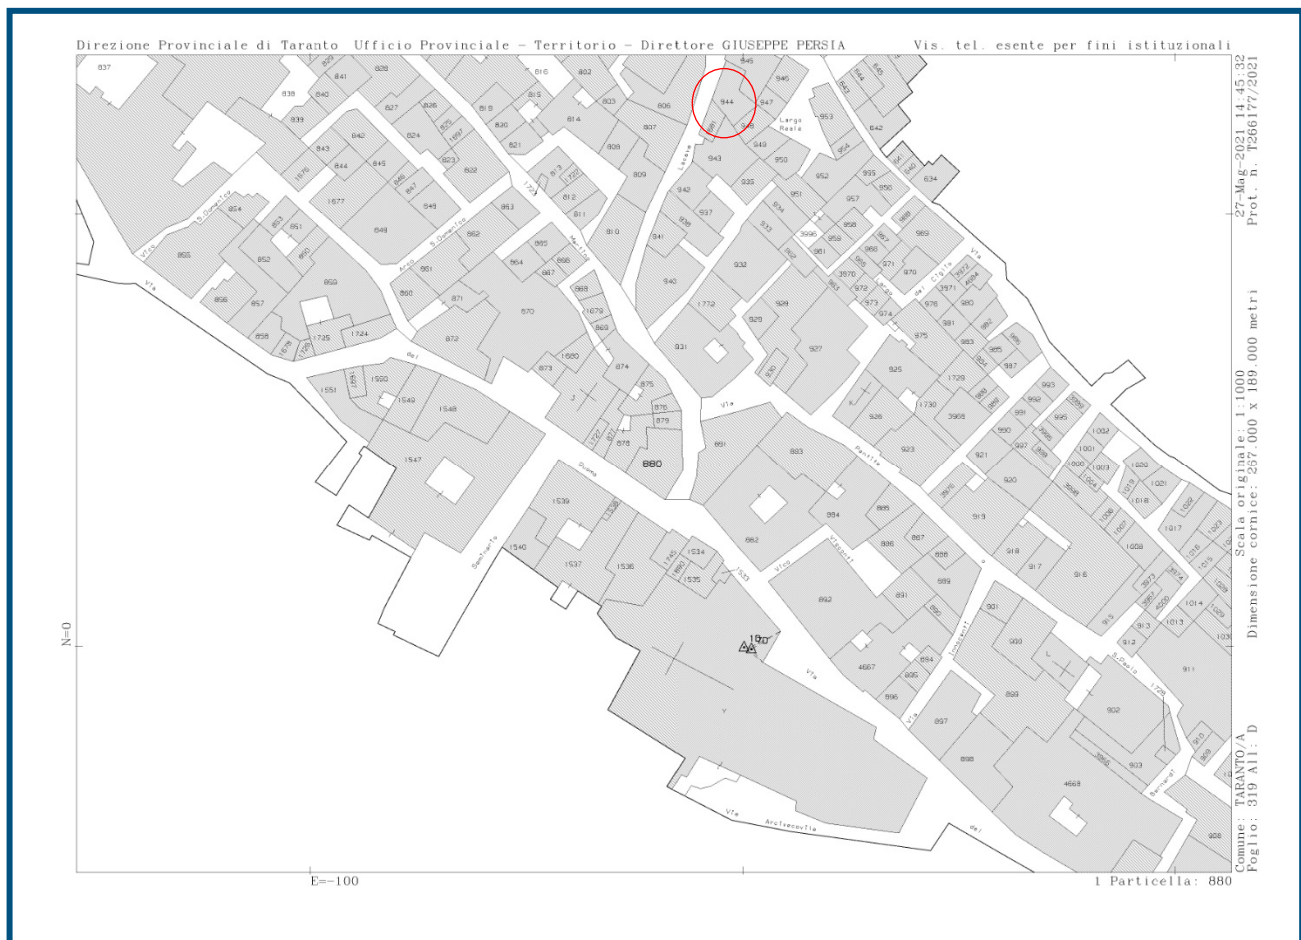

PIANO TERRA

SCALA 1:100

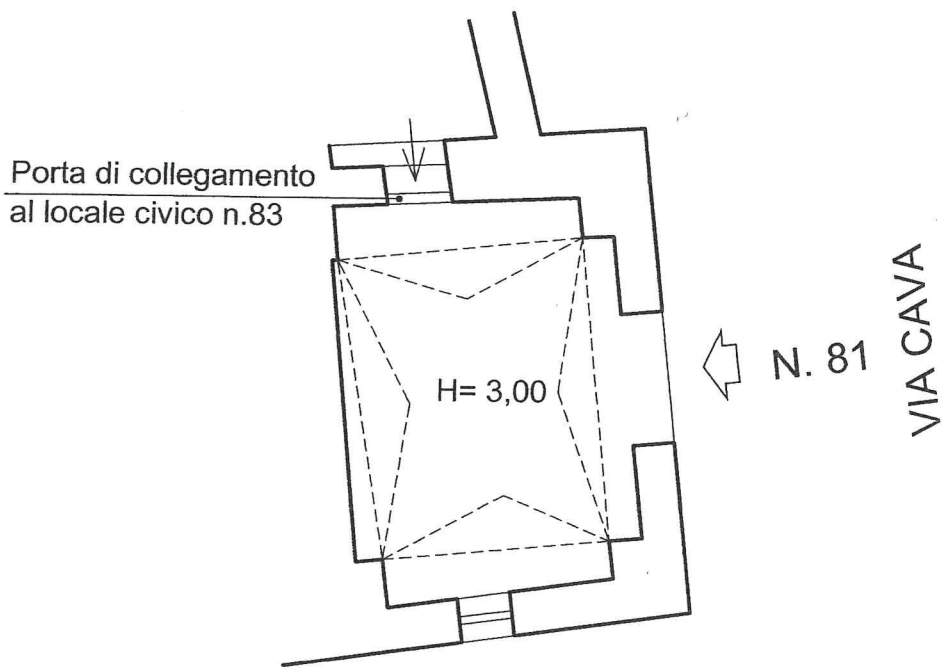

Porta di collegamento
al locale civico n.83

H= 3,00

N. 81

VIA CAVA

mq 19,80


LARGO S. GAETANO

NORD



PIANO TERRA

SCALA 1:100

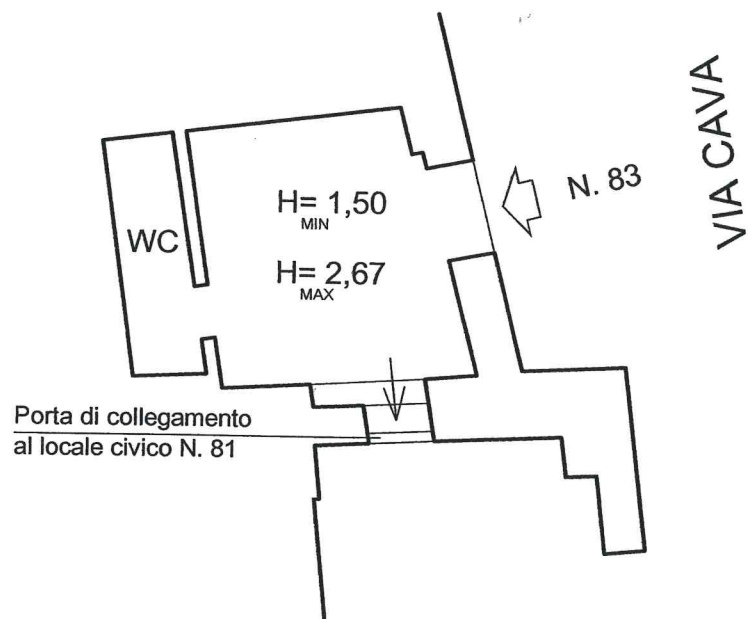

LARGO S. GAETANO

mq 15,10

NORD

