



# COMUNE DI TARANTO

STRUTTURA COMPLESSA PATRIMONIO - POLITICHE ABITATIVE

U.O. 1 - Patrimonio

Piazzale Dante 15, 16 - 74121 TARANTO

e-mail certificata: [patrimoniopoliticheabitative.comunetaranto@pec.rupar.puglia.it](mailto:patrimoniopoliticheabitative.comunetaranto@pec.rupar.puglia.it)

## AVVISO PUBBLICO PER LA LOCAZIONE DI 35 LOTTI E 51 UNITÀ IMMOBILIARI NELL' "ISOLA MADRE" DI TARANTO

### LOTTO N.12

#### Via Cava 70/72


Foglio	Particella	Sub	Superficie mq	Categoria	Destinazione d'uso
319	806	10	36,80	C/2	Deposito e magazzino

**Canone di locazione annuo a base d'asta € 1.324,80**

**Garanzia di partecipazione € 331,20**


#### Stato dei luoghi

Lo stato conservativo generale dell'immobile risulta in discrete condizioni.

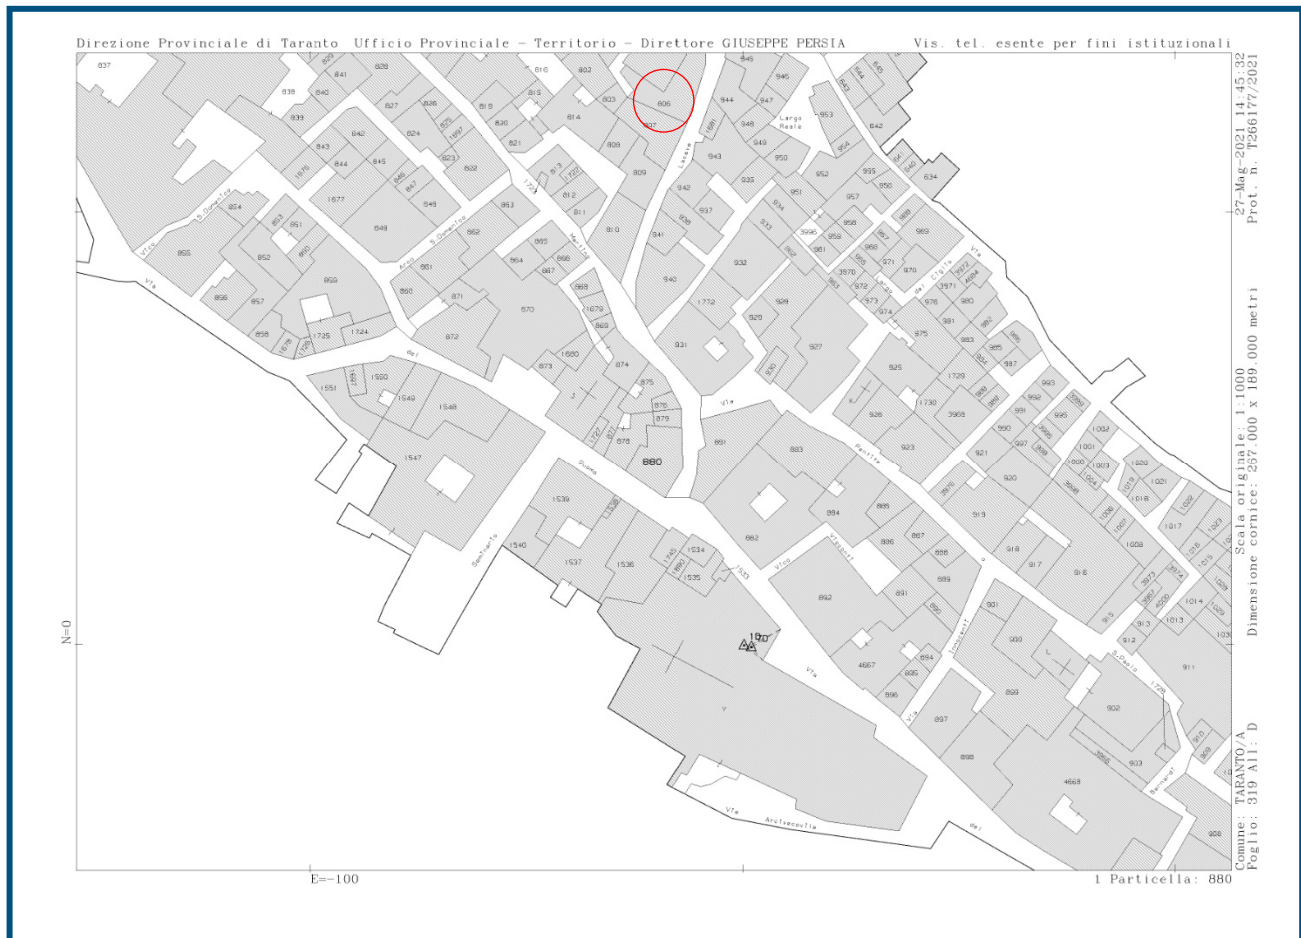

# PIANO TERRA

SCALA 1:100

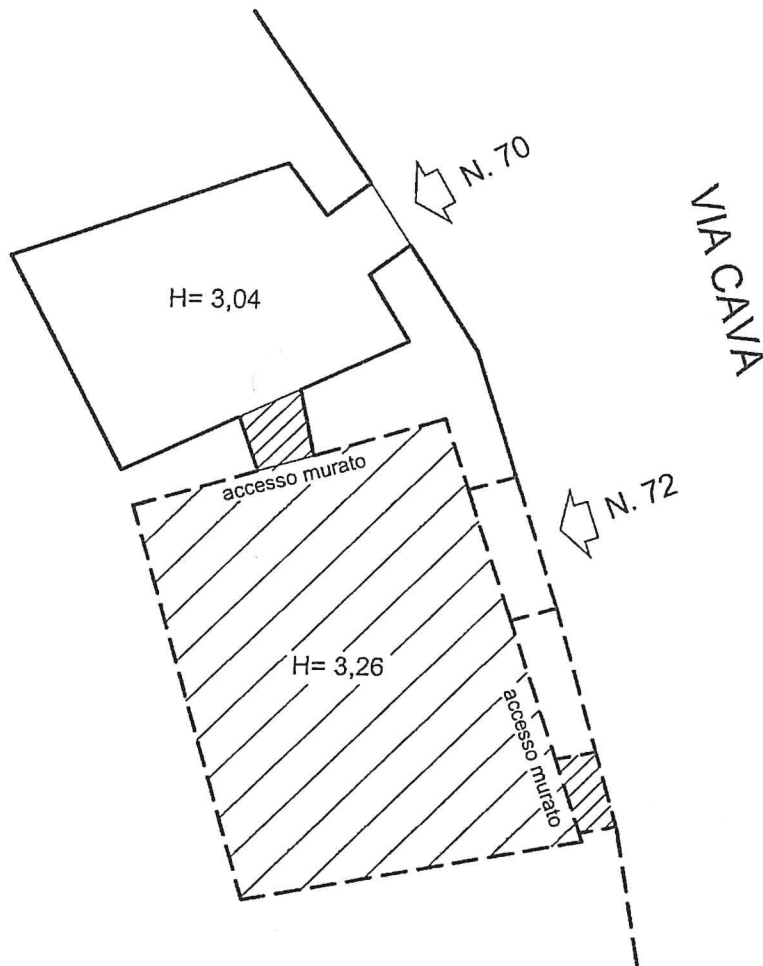


mq 11,80

NORD



# PIANO TERRA

SCALA 1:100

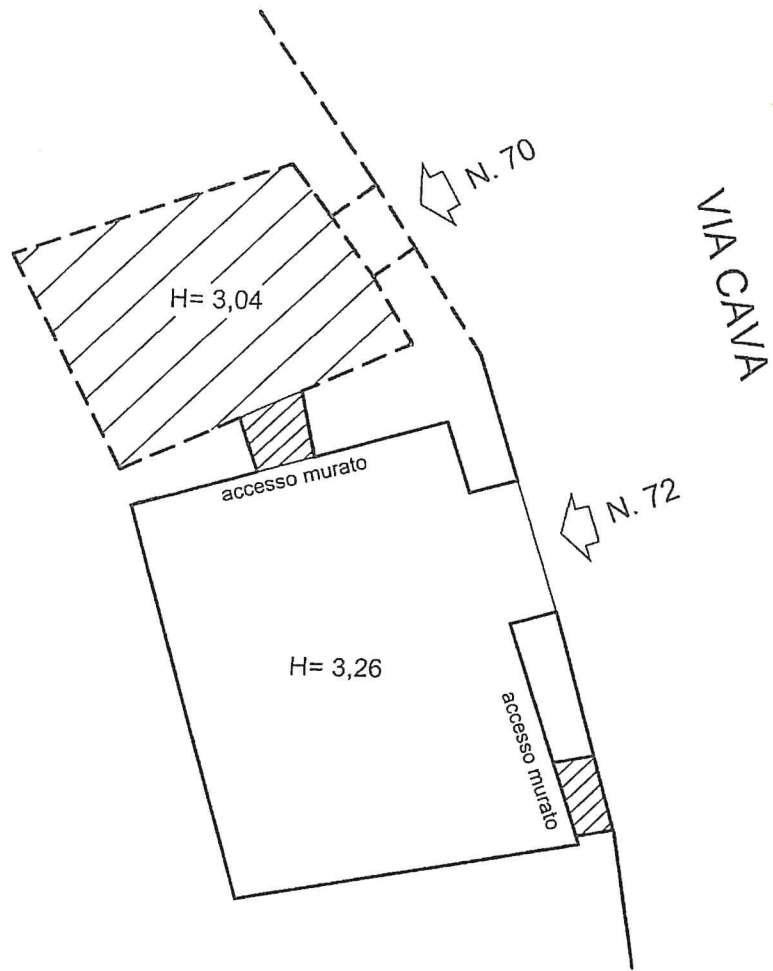

mq 25,00

NORD

