



## COMUNE DI TARANTO

STRUTTURA COMPLESSA PATRIMONIO - POLITICHE ABITATIVE

U.O. 1 - Patrimonio

Piazzale Dante 15, 16 - 74121 TARANTO

e-mail certificata: [patrimoniopoliticheabitative.comunetaranto@pec.rupar.puglia.it](mailto:patrimoniopoliticheabitative.comunetaranto@pec.rupar.puglia.it)

### AVVISO PUBBLICO PER LA LOCAZIONE DI 35 LOTTI E 51 UNITÀ IMMOBILIARI NELL' "ISOLA MADRE" DI TARANTO

#### LOTTO N.5

#### Via Cava 95


Foglio	Particella	Sub	Superficie mq	Categoria	Destinazione d'uso
319	939	12	18,03	C/2	Deposito e magazzino

**Canone di locazione annuo a base d'asta € 649,08**

**Garanzia di partecipazione € 162,27**


#### Stato dei luoghi

Lo stato conservativo generale dell'immobile risulta in discrete condizioni.

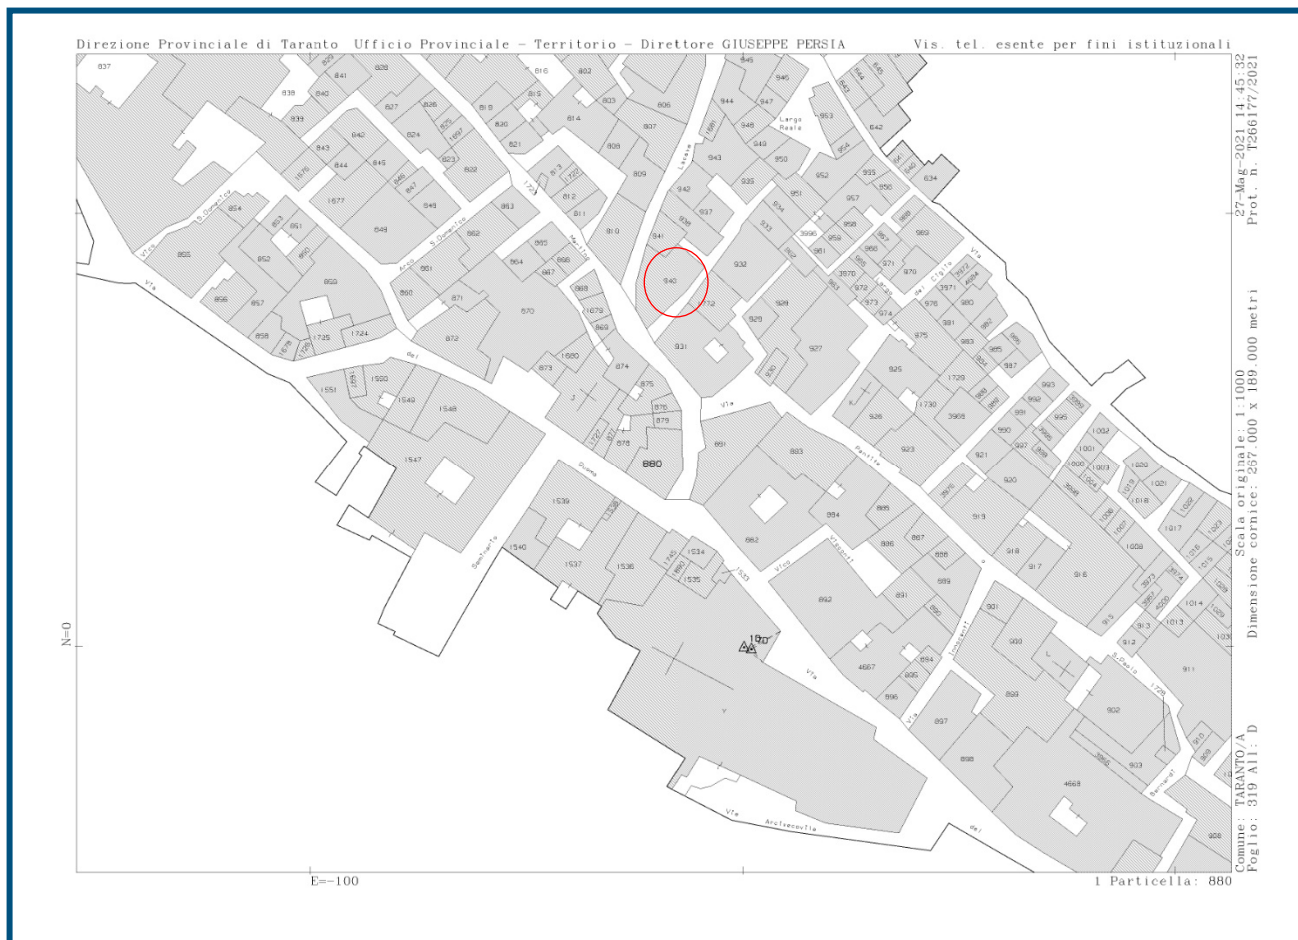

# PIANO TERRA

SCALA 1:100

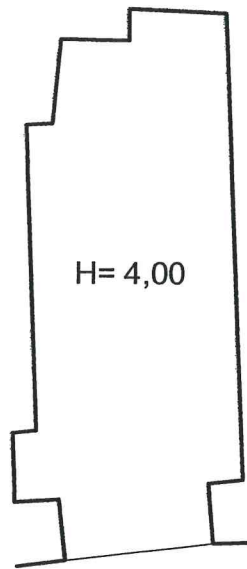

N. 95

VIA CAVA

mq 18,03

NORD

