



COMUNE DI TARANTO

STRUTTURA COMPLESSA PATRIMONIO - POLITICHE ABITATIVE

U.O. 1 - Patrimonio

Piazzale Dante 15, 16 - 74121 TARANTO

e-mail certificata: patrimoniopoliticheabitative.comunetaranto@pec.rupar.puglia.it

AVVISO PUBBLICO PER LA CONCESSIONE IN LOCAZIONE DI 35 LOTTI E 51 UNITA' IMMOBILIARI NELL' "ISOLA MADRE" DI TARANTO

LOTTO N. 33

Via Duomo, 159 e Vico Berardi n. 8

Foglio	Particella	Sub	Superficie Mq	Categoria	Destinazione d'uso
319	907	1/6	98,82	C/2	Depositi e Magazzini

Canone di locazione annuo a base d'asta € 4.150,44

Garanzia di partecipazione € 1.037,61

Stato dei luoghi


Lo stato di conservazione dell'immobile risulta discreto. L'immobile è situato all'interno di Palazzo De Bellis, palazzo storico risalente al XVIII secolo, inserito nel progetto di Recupero e rifunzionalizzazione del patrimonio immobiliare pubblico di prestigio storico artistico - Delibera C.I.P.E. 10/2018 Piano Operativo Cultura e Turismo (Fondo Sviluppo e Coesione 2014-2020) - pertanto vincolato alla destinazione d'uso servizi complementari alla residenzialità e all'attività universitaria.



PIANO TERRA

SCALA 1:100

VICO
BERARDI 8

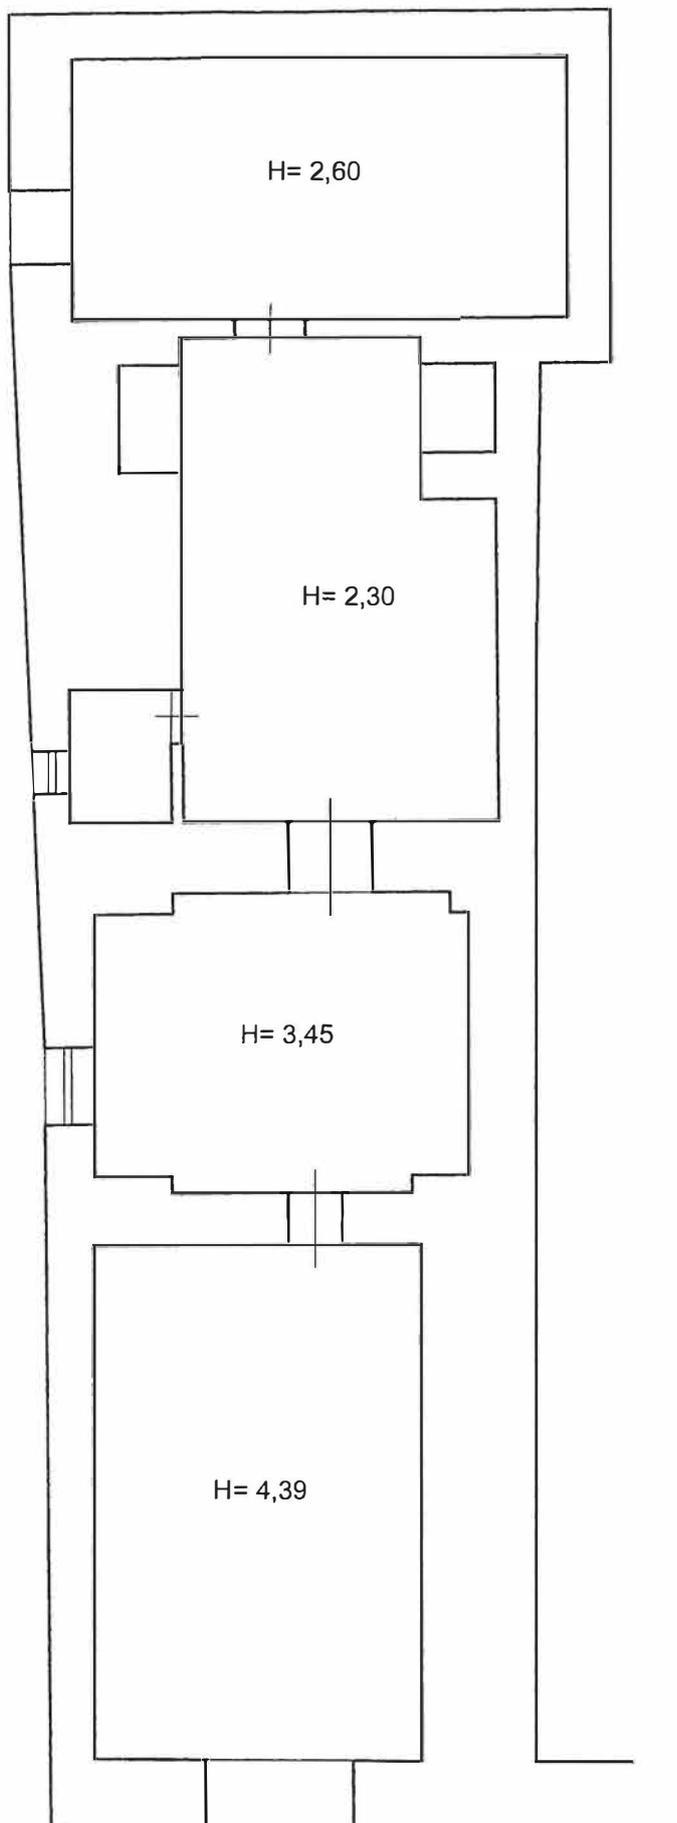

MQ. 98,82



N. 159

VIA DUOMO

NORD

