



# COMUNE DI TARANTO

STRUTTURA COMPLESSA PATRIMONIO - POLITICHE ABITATIVE

U.O. 1 - Patrimonio

Piazzale Dante 15, 16 - 74121 TARANTO

e-mail certificata: [patrimoniopoliticheabitative.comunetaranto@pec.rupar.puglia.it](mailto:patrimoniopoliticheabitative.comunetaranto@pec.rupar.puglia.it)

## AVVISO PUBBLICO PER LA CONCESSIONE IN LOCAZIONE DI 35 LOTTI E 51 UNITA' IMMOBILIARI NELL' "ISOLA MADRE" DI TARANTO

### LOTTO N. 34

#### Via Duomo, 161

Foglio	Particella	Sub	Superficie Mq	Categoria	Destinazione d'uso
319	907	2	69,66	C/1	Negozi e botteghe

**Canone di locazione annuo a base d'asta € 2.925,72**

**Garanzia di partecipazione € 731,43**


#### Stato dei luoghi

Lo stato di conservazione dell'immobile risulta discreto. L'immobile è situato all'interno di Palazzo De Bellis, palazzo storico risalente al XVIII secolo, inserito nel progetto di Recupero e rifunzionalizzazione del patrimonio immobiliare pubblico di prestigio storico artistico - Delibera C.I.P.E. 10/2018 Piano Operativo Cultura e Turismo (Fondo Sviluppo e Coesione 2014-2020) - pertanto vincolato alla destinazione d'uso servizi complementari alla residenzialità e all'attività universitaria.



# PIANO TERRA

SCALA 1:100

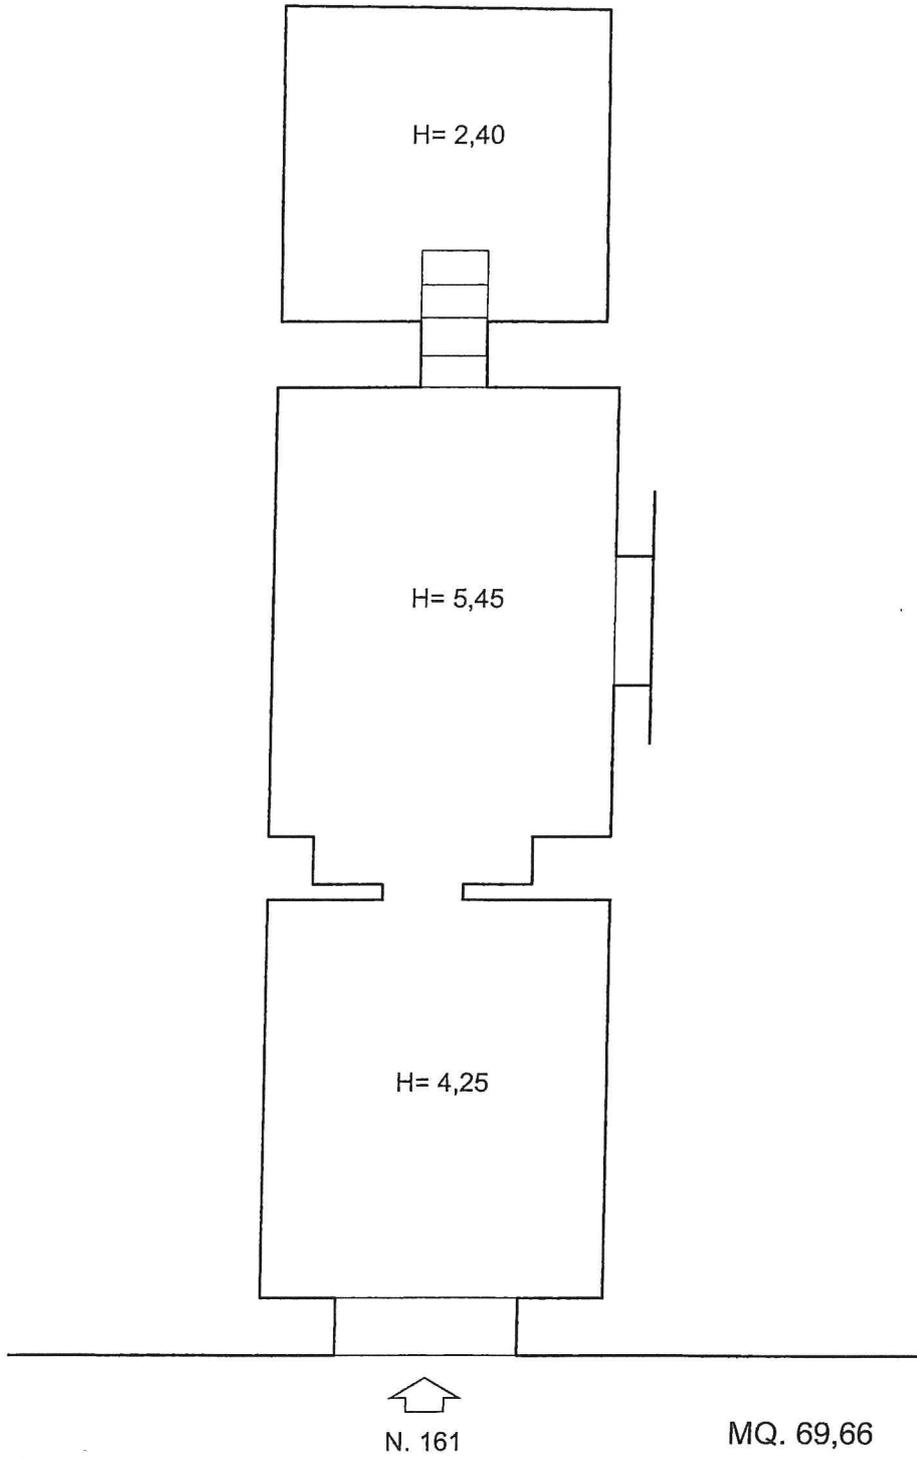

VIA DUOMO

NORD

