

### LEGENDA

Perimetrazione ex c.d.m. n. 18/2018 Reg.

 Area a terra


 Specchio acqueo

 ORTOFOTO 2016

### AREA DEMANIALE MARITTIMA E SPECCHIO ACQUEO ANTISTANTE CON FINALITA' DI CANTIERISTICA NAVALE

Ubicazione	Fg. di mappa	Particelle	Area a terra	Specchio acqueo
Mar Piccolo I Seno C.da Leggiadrezze (TA)	205	289 (parte) - 290	27.649,05 mq	1.548,26 mq

ID.	COORDINATE GAUSS-BOAGA	
	Nord	Est
1	4485797.73	2711699.05
2	4485853.35	2711564.48
3	4485841.75	2711444.75
4	4485786.30	2711441.50
5	4485783.92	2711442.38
6	4485762.56	2711463.90
7	4485756.19	2711468.43
8	4485711.82	2711465.89
9	4485711.21	2711476.63
10	4485760.63	2711479.47
11	4485759.23	2711510.44
12	4485709.38	2711507.87
13	4485709.06	2711515.05
14	4485741.54	2711517.21
15	4485738.37	2711572.04
16	4485519.69	2711559.13
17	4485518.79	2711572.32
18	4485737.66	2711585.87
19	4485732.54	2711673.73
20	4485721.07	2711672.80
21	4485686.54	2711667.35
22	4485684.30	2711680.93

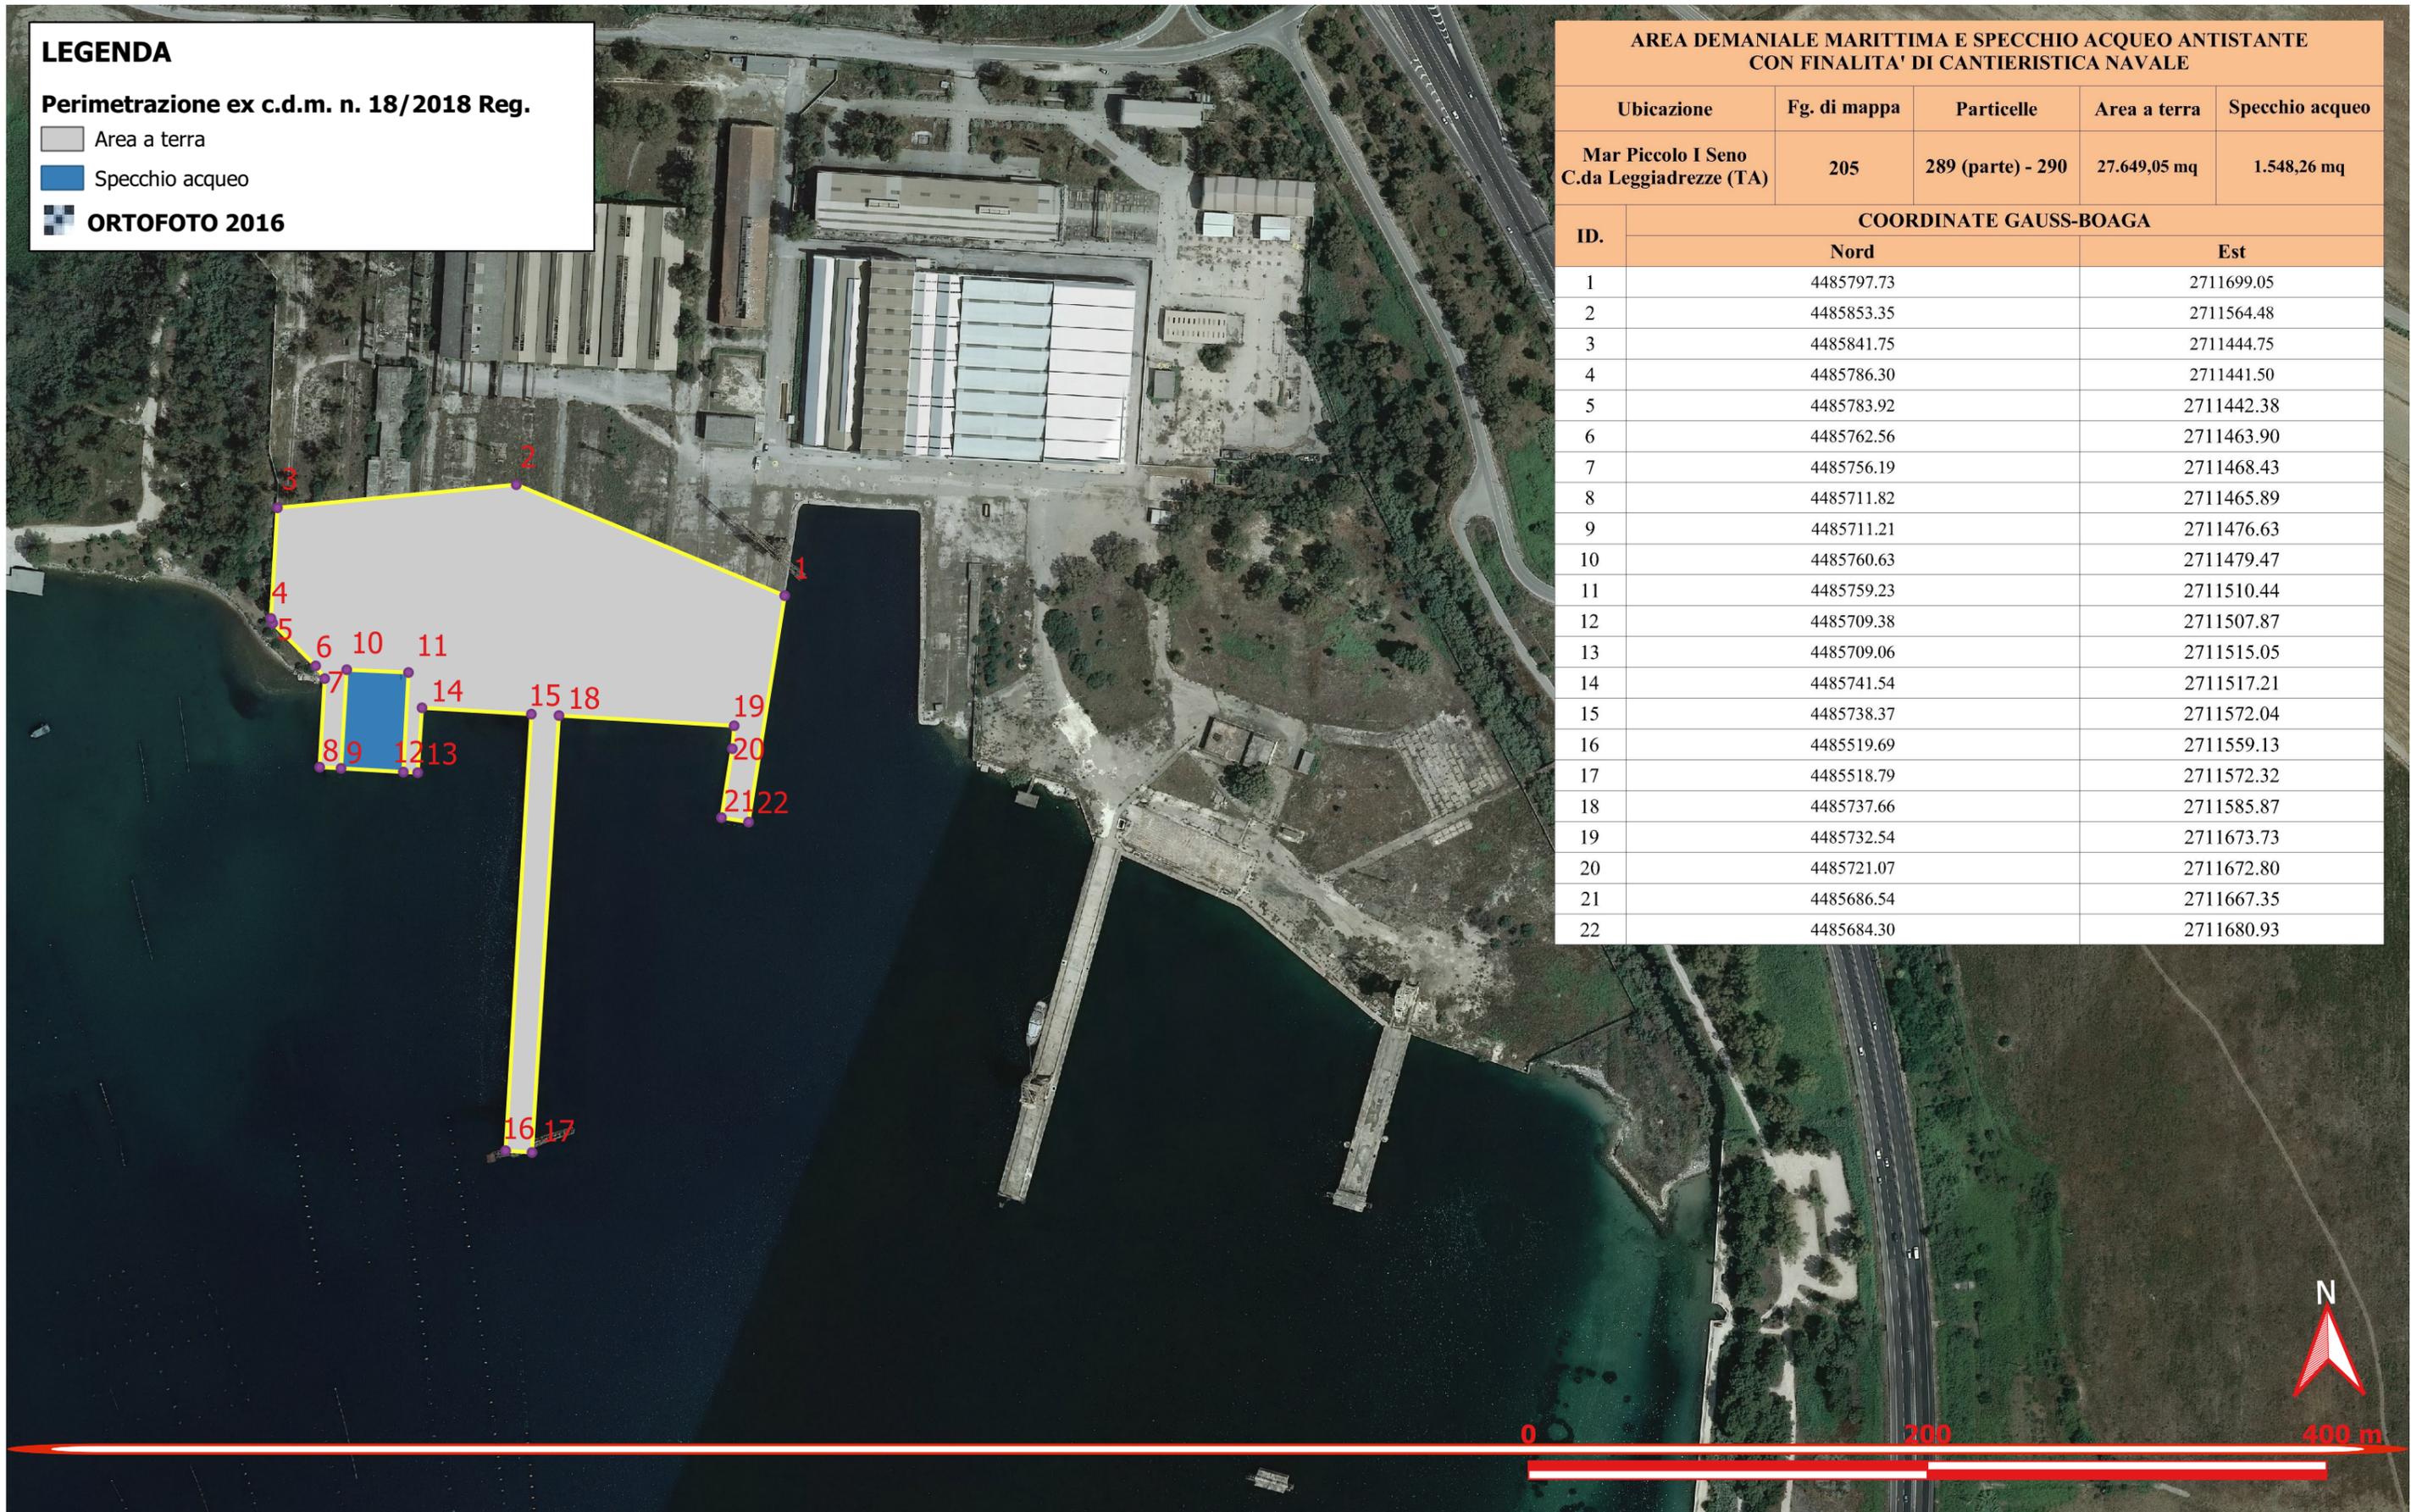

**NUOVE CONCESSIONI DEMANIALI**  
BANDO PER L'AFFIDAMENTO IN CONCESSIONE DI UN'AREA  
DEMANIALE MARITTIMA E DELLO SPECCHIO ACQUEO  
ANTISTANTE CON FINALITA' DI CANTIERISTICA NAVALE

ALLEGATO 2  
PLANIMETRIA GENERALE

SCALA 1:3000

COMUNE DI TARANTO  
COMMISSARIO PREFETTIZIO  
Dott. Vincenzo Cardellicchio

DIREZIONE PIANIFICAZIONE URBANISTICA  
DEMANIO MARITTIMO - GRANDI PROGETTI  
DIRIGENTE  
Arch. Cosimo Netti

R.U.P.  
Ing. Giuseppe Michele Carratù