




Stato di Progetto - Zoom 1 - 1:200




Referenza superficie in cocciopesto con inerti organici e referenza corrimano metallico belvedere




Referenze superficie terra stabilizzata

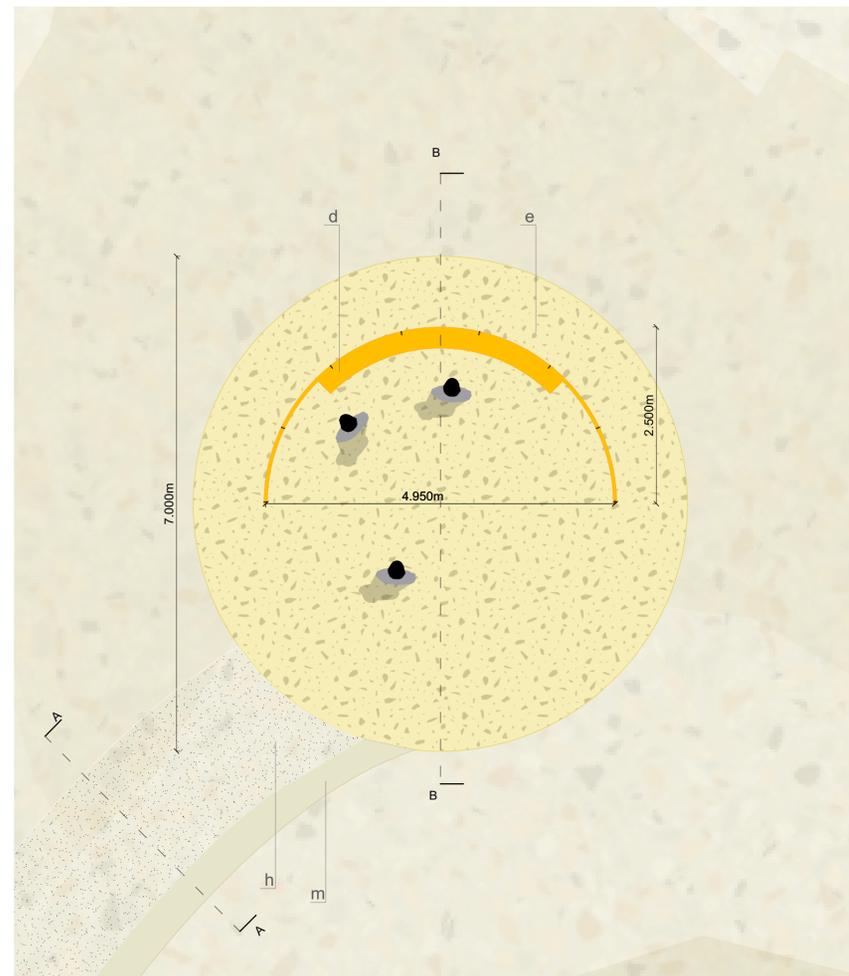

Dettaglio belvedere - scala 1:50

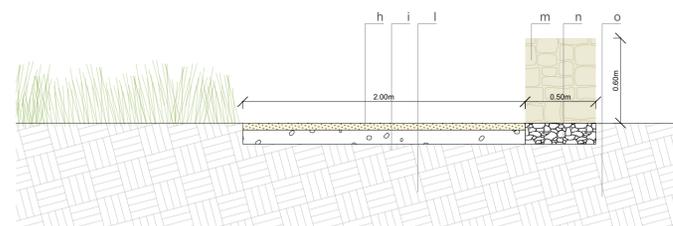

Sezione A tipo percorso - scala 1:25

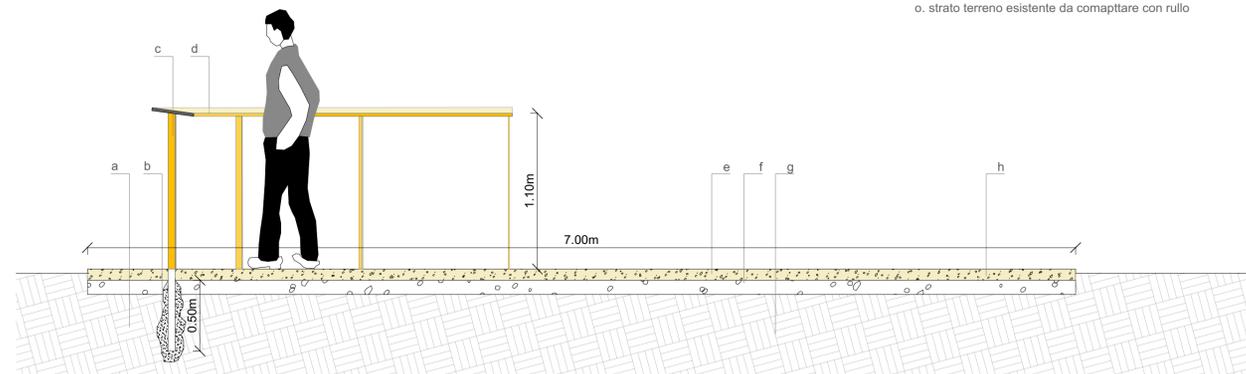

Sezione B belvedere - scala 1:25

LEGGENDA

- a. strato terreno esistente da compattare con rullo
- b. resina epossidica
- c. parapetto verticale in acciaio verniciato
- d. pannello informativo in acciaio verniciato
- e. pedana in cocciopesto battuto con inerti organici 8 cm
- f. sottofondo con aggregati naturali e terre 10 cm
- g. strato terreno esistente da compattare con rullo
- h. terra stabilizzata misto aggregati 5 cm
- i. sottofondo con aggregati naturali e terre 10 cm
- l. strato terreno esistente da compattare con rullo
- m. muretto a secco
- n. fondazione
- o. strato terreno esistente da compattare con rullo



**COMUNE di TARANTO**

Comune di Taranto - Direzione Ambiente

**PROGETTAZIONE DEFINITIVA ED ESECUTIVA E AL COORDINAMENTO DELLA SICUREZZA IN FASE DI PROGETTAZIONE DEGLI INTERVENTI DEL PROGETTO REMAR PICCOLO NATURA E TRADIZIONI PER RIVIVERE IL MARE**

CUP: E58C1900060009 - CIG: 8379289806



<p><b>STAZIONE APPALTANTE</b></p> <p>Comune di Taranto Piazza Castello n. 1 74121 Taranto Direzione Ambiente 80008750731</p> <p>Sito Internet: <a href="http://www.comune.taranto.it">http://www.comune.taranto.it</a></p> <p>Telefono / Fax ufficio: 0994581653</p>	<p style="text-align: right;"><b>RESPONSABILE UNICO DEL PROCEDIMENTO:</b> Dott. Carmine Pisano</p> <table border="1" style="width: 100%; border-collapse: collapse;"> <tr> <th colspan="2" style="text-align: center;">PROGETTAZIONE DEFINITIVA ED ESECUTIVA</th> </tr> <tr> <td style="width: 50%; vertical-align: top;"> <p><b>RTP F&amp;RiMa</b></p> <p>Arch. Riccardo Russo (mandatario) Dott. Ing. Giulia Pozzi (mandatario) Arch. Giulia Pozzi (mandatario) Arch. Federica Vaccaro (mandatario) Dott. Arch. Giulia Pozzi Dott. Roberto Landolfi (mandatario) Ing. Umberto Gallo (consulente esterno)</p> </td> <td style="width: 50%; vertical-align: top;"> <p>Dott. Arch. Riccardo RUSSO Dott. Arch. Giulia POZZI Dott. Arch. Federica VACCARO Dott. Arch. Riccardo RUSSO Dott. Arch. Giulia POZZI Dott. Ing. Umberto GALLO Dott. Arch. Giulia POZZI Dott. PhD Georgia LUMISCO Dott. PhD Georgia LUMISCO Dott. Riccardo LANDESSA</p> </td> </tr> </table>	PROGETTAZIONE DEFINITIVA ED ESECUTIVA		<p><b>RTP F&amp;RiMa</b></p> <p>Arch. Riccardo Russo (mandatario) Dott. Ing. Giulia Pozzi (mandatario) Arch. Giulia Pozzi (mandatario) Arch. Federica Vaccaro (mandatario) Dott. Arch. Giulia Pozzi Dott. Roberto Landolfi (mandatario) Ing. Umberto Gallo (consulente esterno)</p>	<p>Dott. Arch. Riccardo RUSSO Dott. Arch. Giulia POZZI Dott. Arch. Federica VACCARO Dott. Arch. Riccardo RUSSO Dott. Arch. Giulia POZZI Dott. Ing. Umberto GALLO Dott. Arch. Giulia POZZI Dott. PhD Georgia LUMISCO Dott. PhD Georgia LUMISCO Dott. Riccardo LANDESSA</p>
PROGETTAZIONE DEFINITIVA ED ESECUTIVA					
<p><b>RTP F&amp;RiMa</b></p> <p>Arch. Riccardo Russo (mandatario) Dott. Ing. Giulia Pozzi (mandatario) Arch. Giulia Pozzi (mandatario) Arch. Federica Vaccaro (mandatario) Dott. Arch. Giulia Pozzi Dott. Roberto Landolfi (mandatario) Ing. Umberto Gallo (consulente esterno)</p>	<p>Dott. Arch. Riccardo RUSSO Dott. Arch. Giulia POZZI Dott. Arch. Federica VACCARO Dott. Arch. Riccardo RUSSO Dott. Arch. Giulia POZZI Dott. Ing. Umberto GALLO Dott. Arch. Giulia POZZI Dott. PhD Georgia LUMISCO Dott. PhD Georgia LUMISCO Dott. Riccardo LANDESSA</p>				

PROGETTO DEFINITIVO			
ELABORATO	DATA	NOME	FIRMA
Approfondimenti progettuali   Area mar Piccolo	22/04/2022		
Area vigneti: planimetrie, sezioni, dettagli			
REVISIONE	DATA	AGGIORNAMENTI	CODICE BREVE
Rev. 1			
Rev. 2			
Rev. 3			
CODICE ELABORATO			<b>A.R.MP.01</b>
CODICE FILE			