


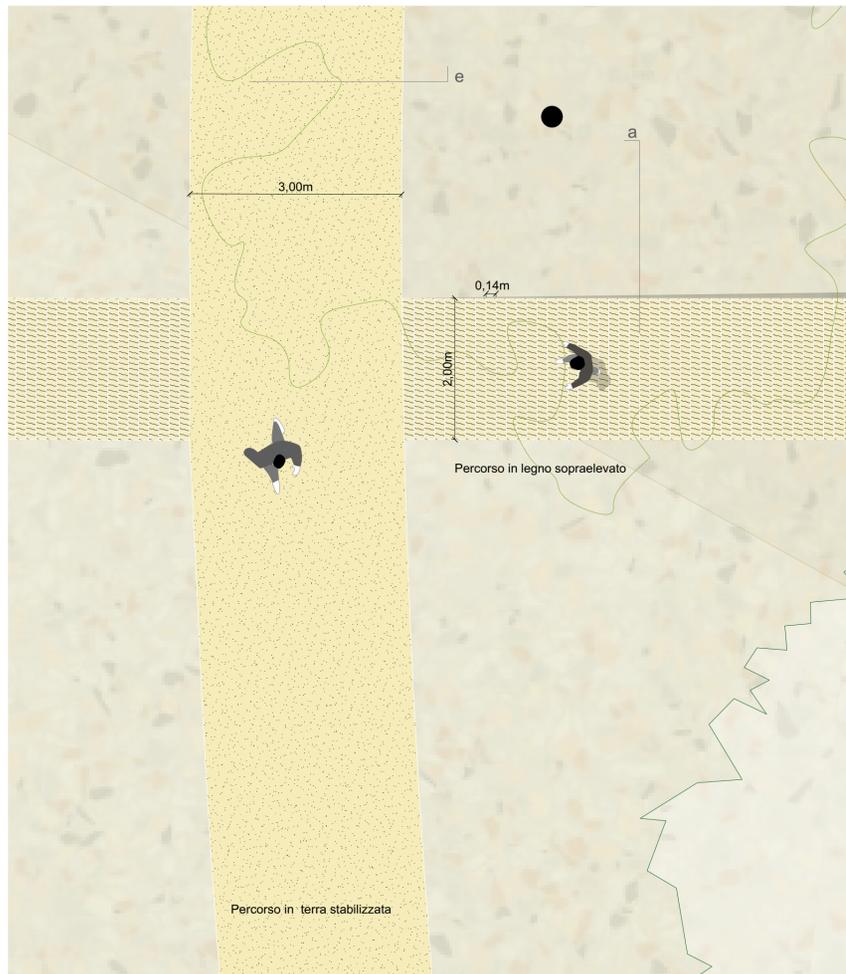


Stato di progetto - Zoom 2 - 1:200



Dettaglio percorso in legno - scala 1:50

LEGENDA


- a. doghe in legno 8/14 cm
- b. sottostruttura in travetti di legno 7 cm
- c. sottofondo con aggregati naturali e terre 10 cm
- d. piedino regolabile in plastica
- e. terra stabilizzata misto aggregati 5 cm

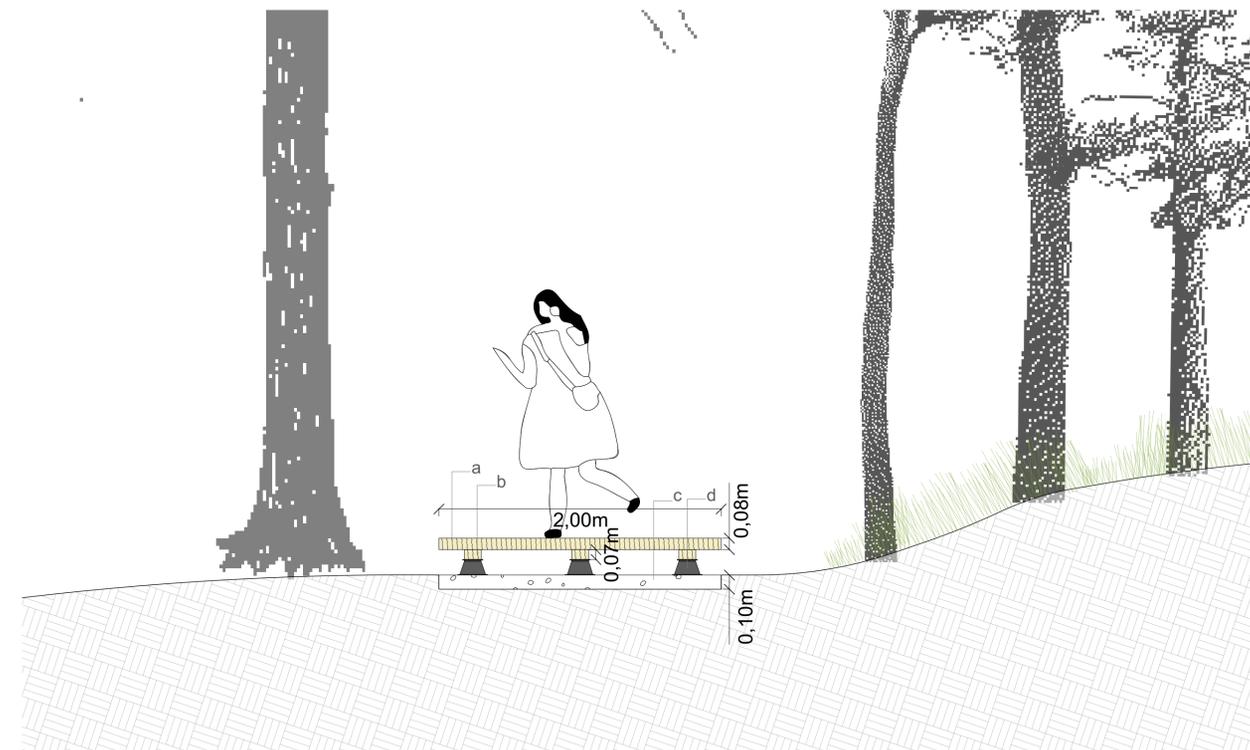

Sezione percorso in legno - scala 1:25

LEGENDA

- sentiero in terra stabilizzata
- pavimentazione sopraelevata in legno

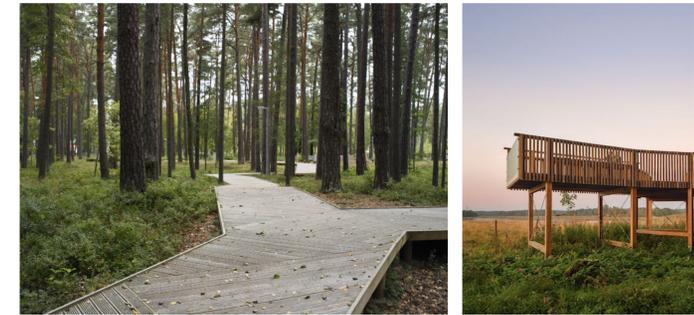

Referenze percorso in legno sopraelevato



**COMUNE di TARANTO**

Comune di Taranto - Direzione Ambiente

**PROGETTAZIONE DEFINITIVA ED ESECUTIVA E AL COORDINAMENTO DELLA SICUREZZA IN FASE DI PROGETTAZIONE DEGLI INTERVENTI DEL PROGETTO REMAR PICCOLO NATURA E TRADIZIONI PER RIVIVERE IL MARE**

CUP: E58C1900060009 - CIG: 8379289806



<p><b>STAZIONE APPALTANTE</b></p> <p>Comune di Taranto Piazza Castello n. 1 74121 Taranto Direzione Ambiente 80008750731</p> <p>Sito Internet: <a href="http://www.comune.taranto.it">http://www.comune.taranto.it</a></p> <p>Telefono / Fax ufficio: 0994581653</p>	<p style="text-align: right;"><b>RESPONSABILE UNICO DEL PROCEDIMENTO: Dott. Carmine Pisano</b></p> <p style="text-align: center;"><b>PROGETTAZIONE DEFINITIVA ED ESECUTIVA</b></p> <table border="1" style="width: 100%; border-collapse: collapse;"> <tr> <td style="width: 50%; vertical-align: top;"> <p><b>RTP F&amp;RiMa</b></p> <p>Arch. Riccardo Russo (mandatario) Dott. Ines Giorgia Lubrano (mandataria) Arch. Giulia Pozzi (mandataria) Arch. Federica Vaccaro (mandataria) Dott. Rocco Labadessa (mandatario) Ing. Umberto Gallo (consulente esterno)</p> </td> <td style="width: 50%; vertical-align: top;"> <p><b>COORDINAMENTO:</b> Dott. Arch. Riccardo RUSSO</p> <p><b>PROGETTAZIONE ARCHITETTONICA E URBANA:</b> Dott. Arch. Giulia POZZI Dott. Arch. Federica VACCARO</p> <p><b>PROGETTAZIONE URBANISTICA:</b> Dott. Arch. Riccardo RUSSO Dott. Arch. Giulia POZZI Dott. Ing. Umberto GALLO</p> <p><b>PROGETTAZIONE DEL PAESAGGIO:</b> Dott. Arch. Giulia POZZI Dott. PhD. Geografa LUBRICO</p> <p><b>BOTANICA:</b> Dott. PhD. Geografa LUBRICO Dott. Rocco LABADESSA</p> </td> </tr> </table>	<p><b>RTP F&amp;RiMa</b></p> <p>Arch. Riccardo Russo (mandatario) Dott. Ines Giorgia Lubrano (mandataria) Arch. Giulia Pozzi (mandataria) Arch. Federica Vaccaro (mandataria) Dott. Rocco Labadessa (mandatario) Ing. Umberto Gallo (consulente esterno)</p>	<p><b>COORDINAMENTO:</b> Dott. Arch. Riccardo RUSSO</p> <p><b>PROGETTAZIONE ARCHITETTONICA E URBANA:</b> Dott. Arch. Giulia POZZI Dott. Arch. Federica VACCARO</p> <p><b>PROGETTAZIONE URBANISTICA:</b> Dott. Arch. Riccardo RUSSO Dott. Arch. Giulia POZZI Dott. Ing. Umberto GALLO</p> <p><b>PROGETTAZIONE DEL PAESAGGIO:</b> Dott. Arch. Giulia POZZI Dott. PhD. Geografa LUBRICO</p> <p><b>BOTANICA:</b> Dott. PhD. Geografa LUBRICO Dott. Rocco LABADESSA</p>
<p><b>RTP F&amp;RiMa</b></p> <p>Arch. Riccardo Russo (mandatario) Dott. Ines Giorgia Lubrano (mandataria) Arch. Giulia Pozzi (mandataria) Arch. Federica Vaccaro (mandataria) Dott. Rocco Labadessa (mandatario) Ing. Umberto Gallo (consulente esterno)</p>	<p><b>COORDINAMENTO:</b> Dott. Arch. Riccardo RUSSO</p> <p><b>PROGETTAZIONE ARCHITETTONICA E URBANA:</b> Dott. Arch. Giulia POZZI Dott. Arch. Federica VACCARO</p> <p><b>PROGETTAZIONE URBANISTICA:</b> Dott. Arch. Riccardo RUSSO Dott. Arch. Giulia POZZI Dott. Ing. Umberto GALLO</p> <p><b>PROGETTAZIONE DEL PAESAGGIO:</b> Dott. Arch. Giulia POZZI Dott. PhD. Geografa LUBRICO</p> <p><b>BOTANICA:</b> Dott. PhD. Geografa LUBRICO Dott. Rocco LABADESSA</p>		

PROGETTO DEFINITIVO			
ELABORATO	DATA	NOME	FIRMA
Approfondimenti progettuali   Area mar Piccolo Area ex CEM: planimetrie, sezioni, dettagli	REDATTO	22/04/2022	
	VERIFICATO		
	APPROVATO		
	DATA	22/04/2022	CODICE BREVE
	SCALA	1:200, 1:50, 1:25	
REVISIONE	DATA	AGGIORNAMENTI	CODICE ELABORATO
Rev. 1			<b>A.R.MP.05</b>
Rev. 2			
Rev. 3			
			CODICE FILE