



Stato di progetto - Zoom 2 - 1:200

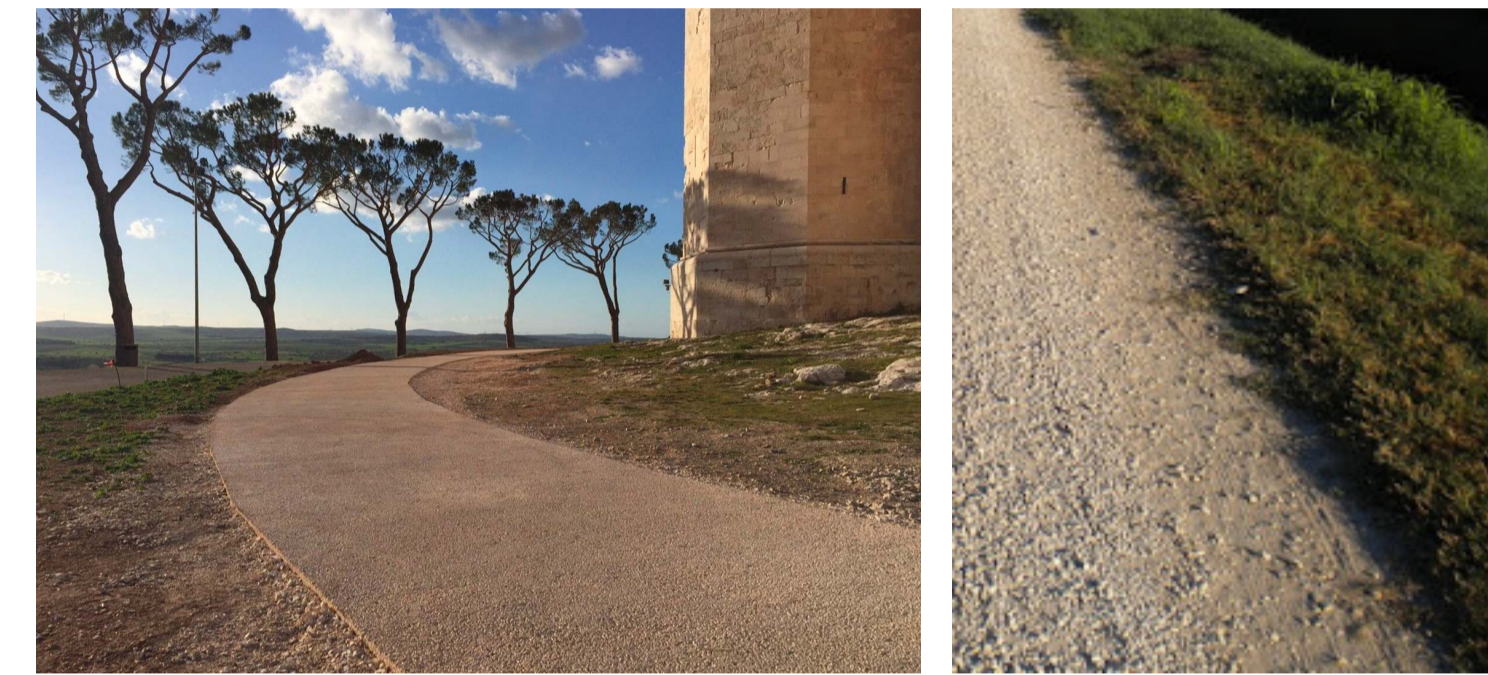

Referenze superficie in cocciopesto con inerti organici




Referenze superficie terra stabilizzata

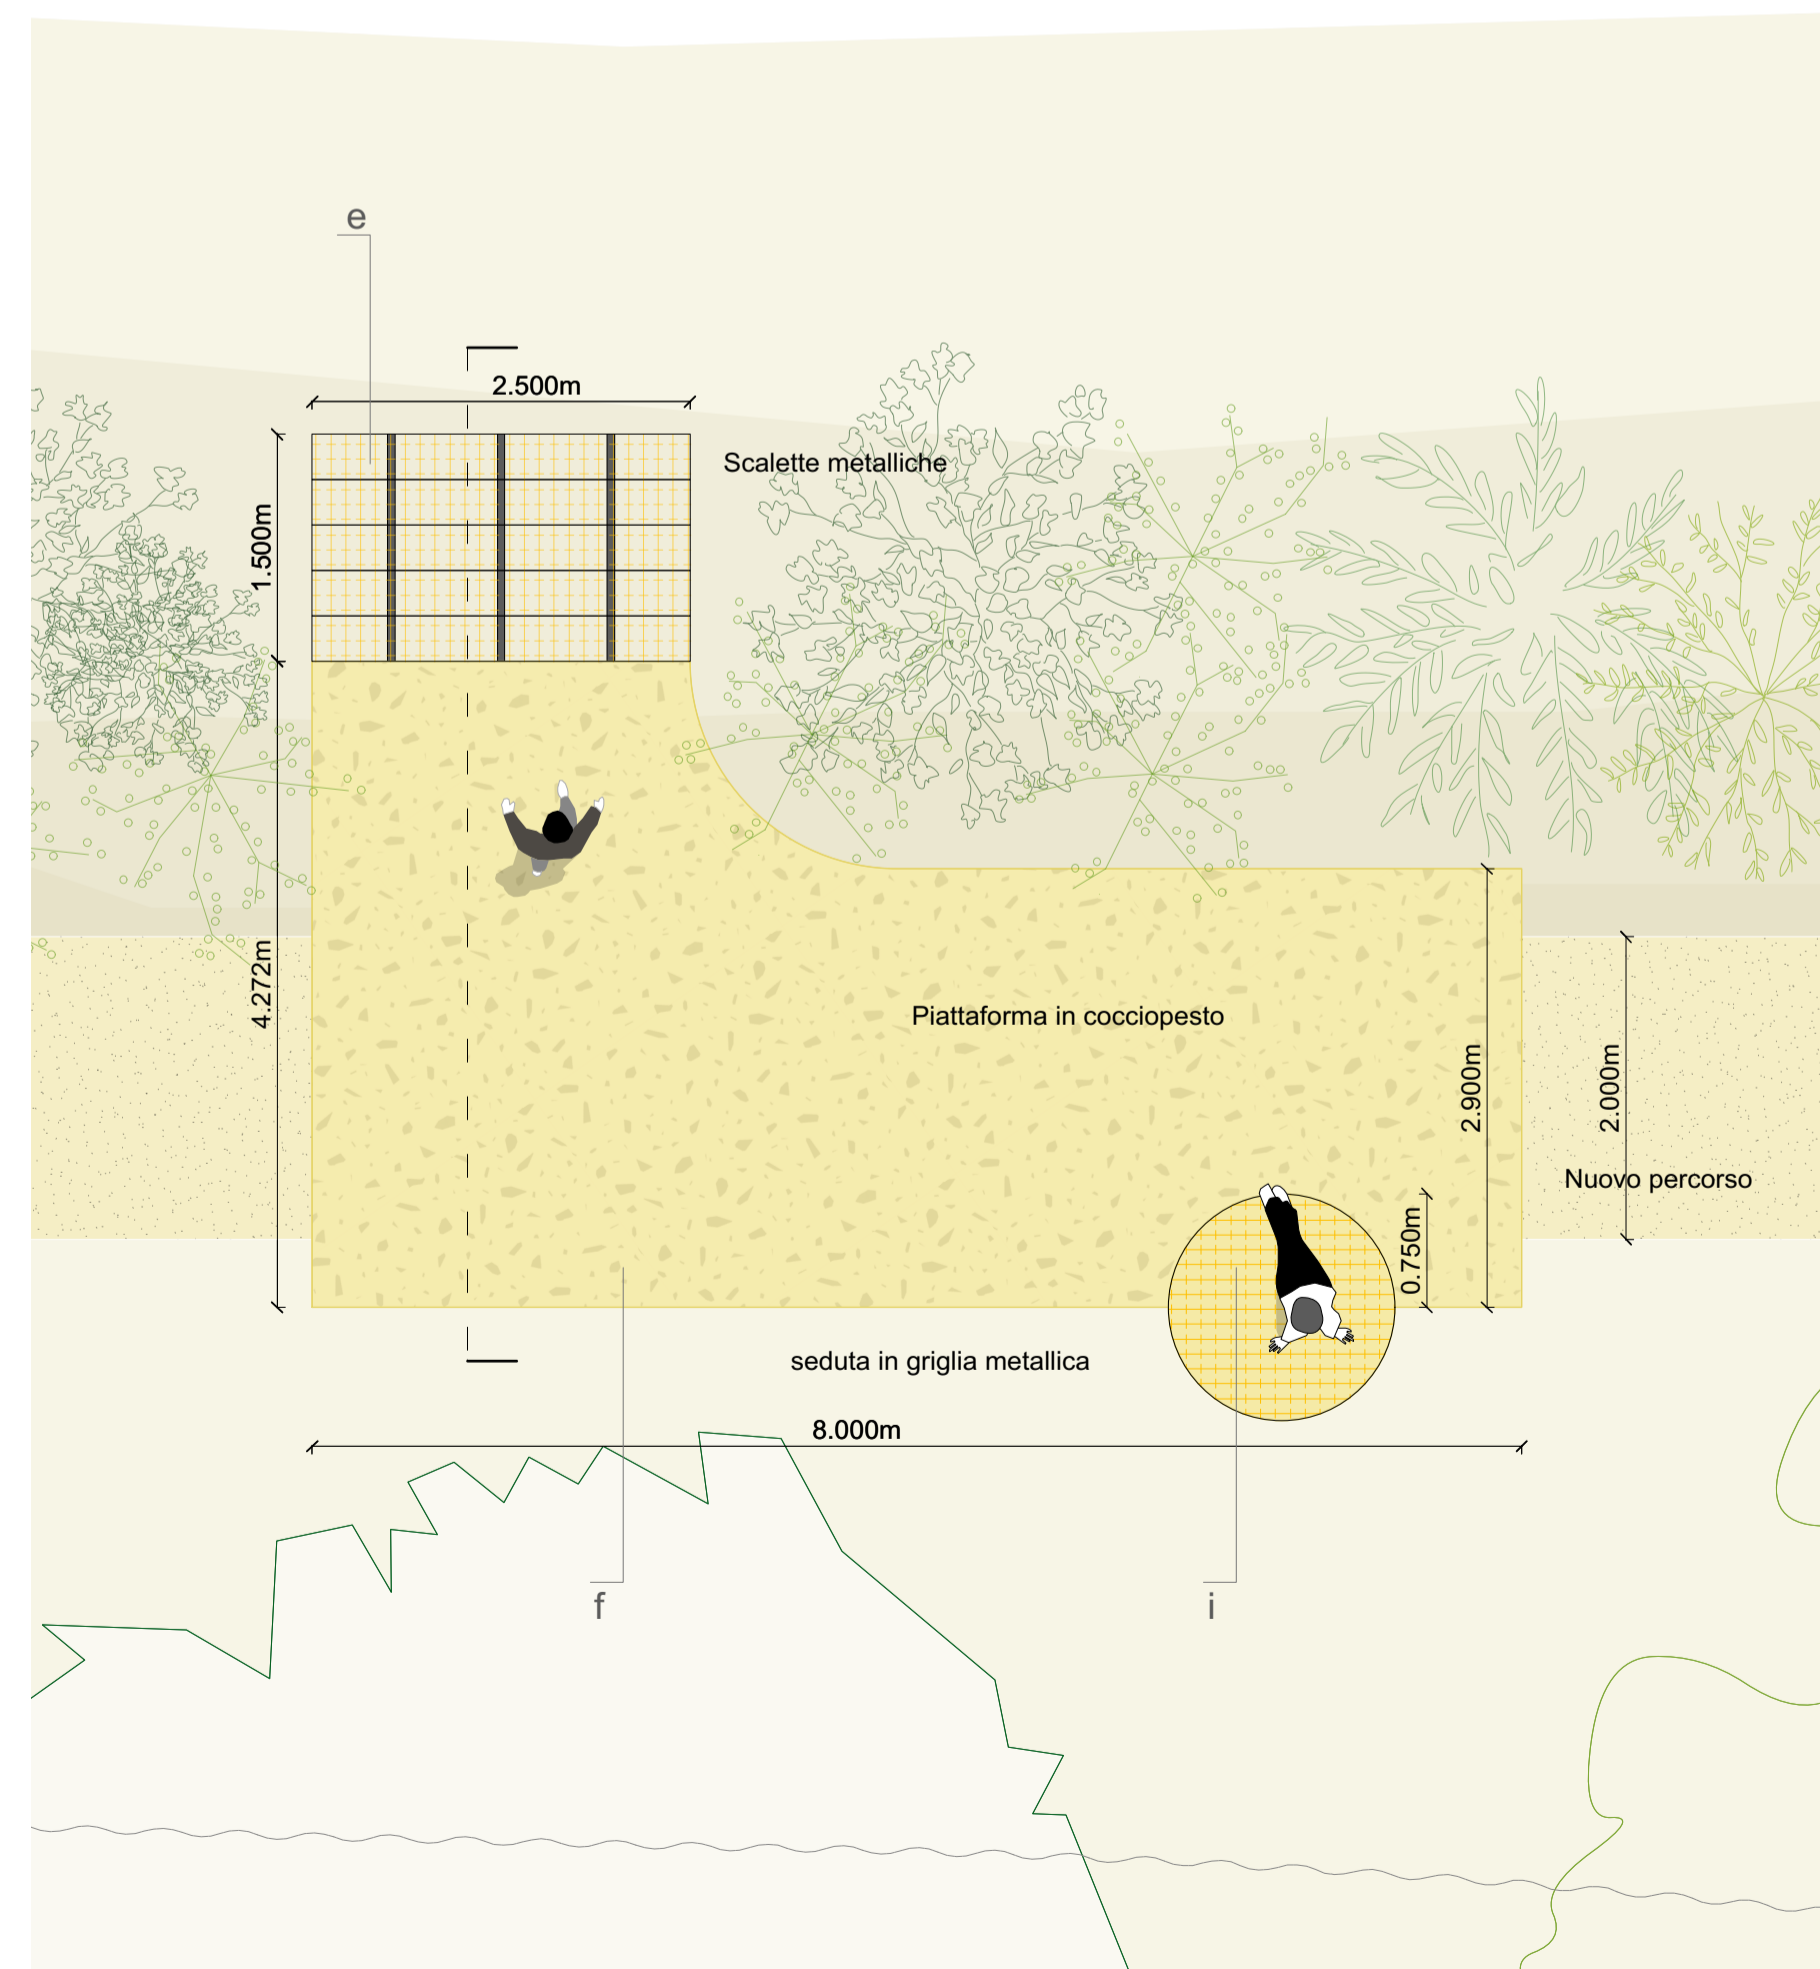

Dettaglio piattaforma sul mare - scala 1:50

LEGENDA

- a. fondazione
- b. pilastro in acciaio verniciato
- c. resina epossidica
- d. profilo sagomato in acciaio verniciato
- e. pedana in griglia metallica verniciata
- f. pedana in cocciopesto battuto con inerti organici 8 cm
- g. sottofondo con aggregati naturali e terre 10 cm
- h. strato terreno esistente da compattare con rullo
- i. seduta in griglia metallica verniciata

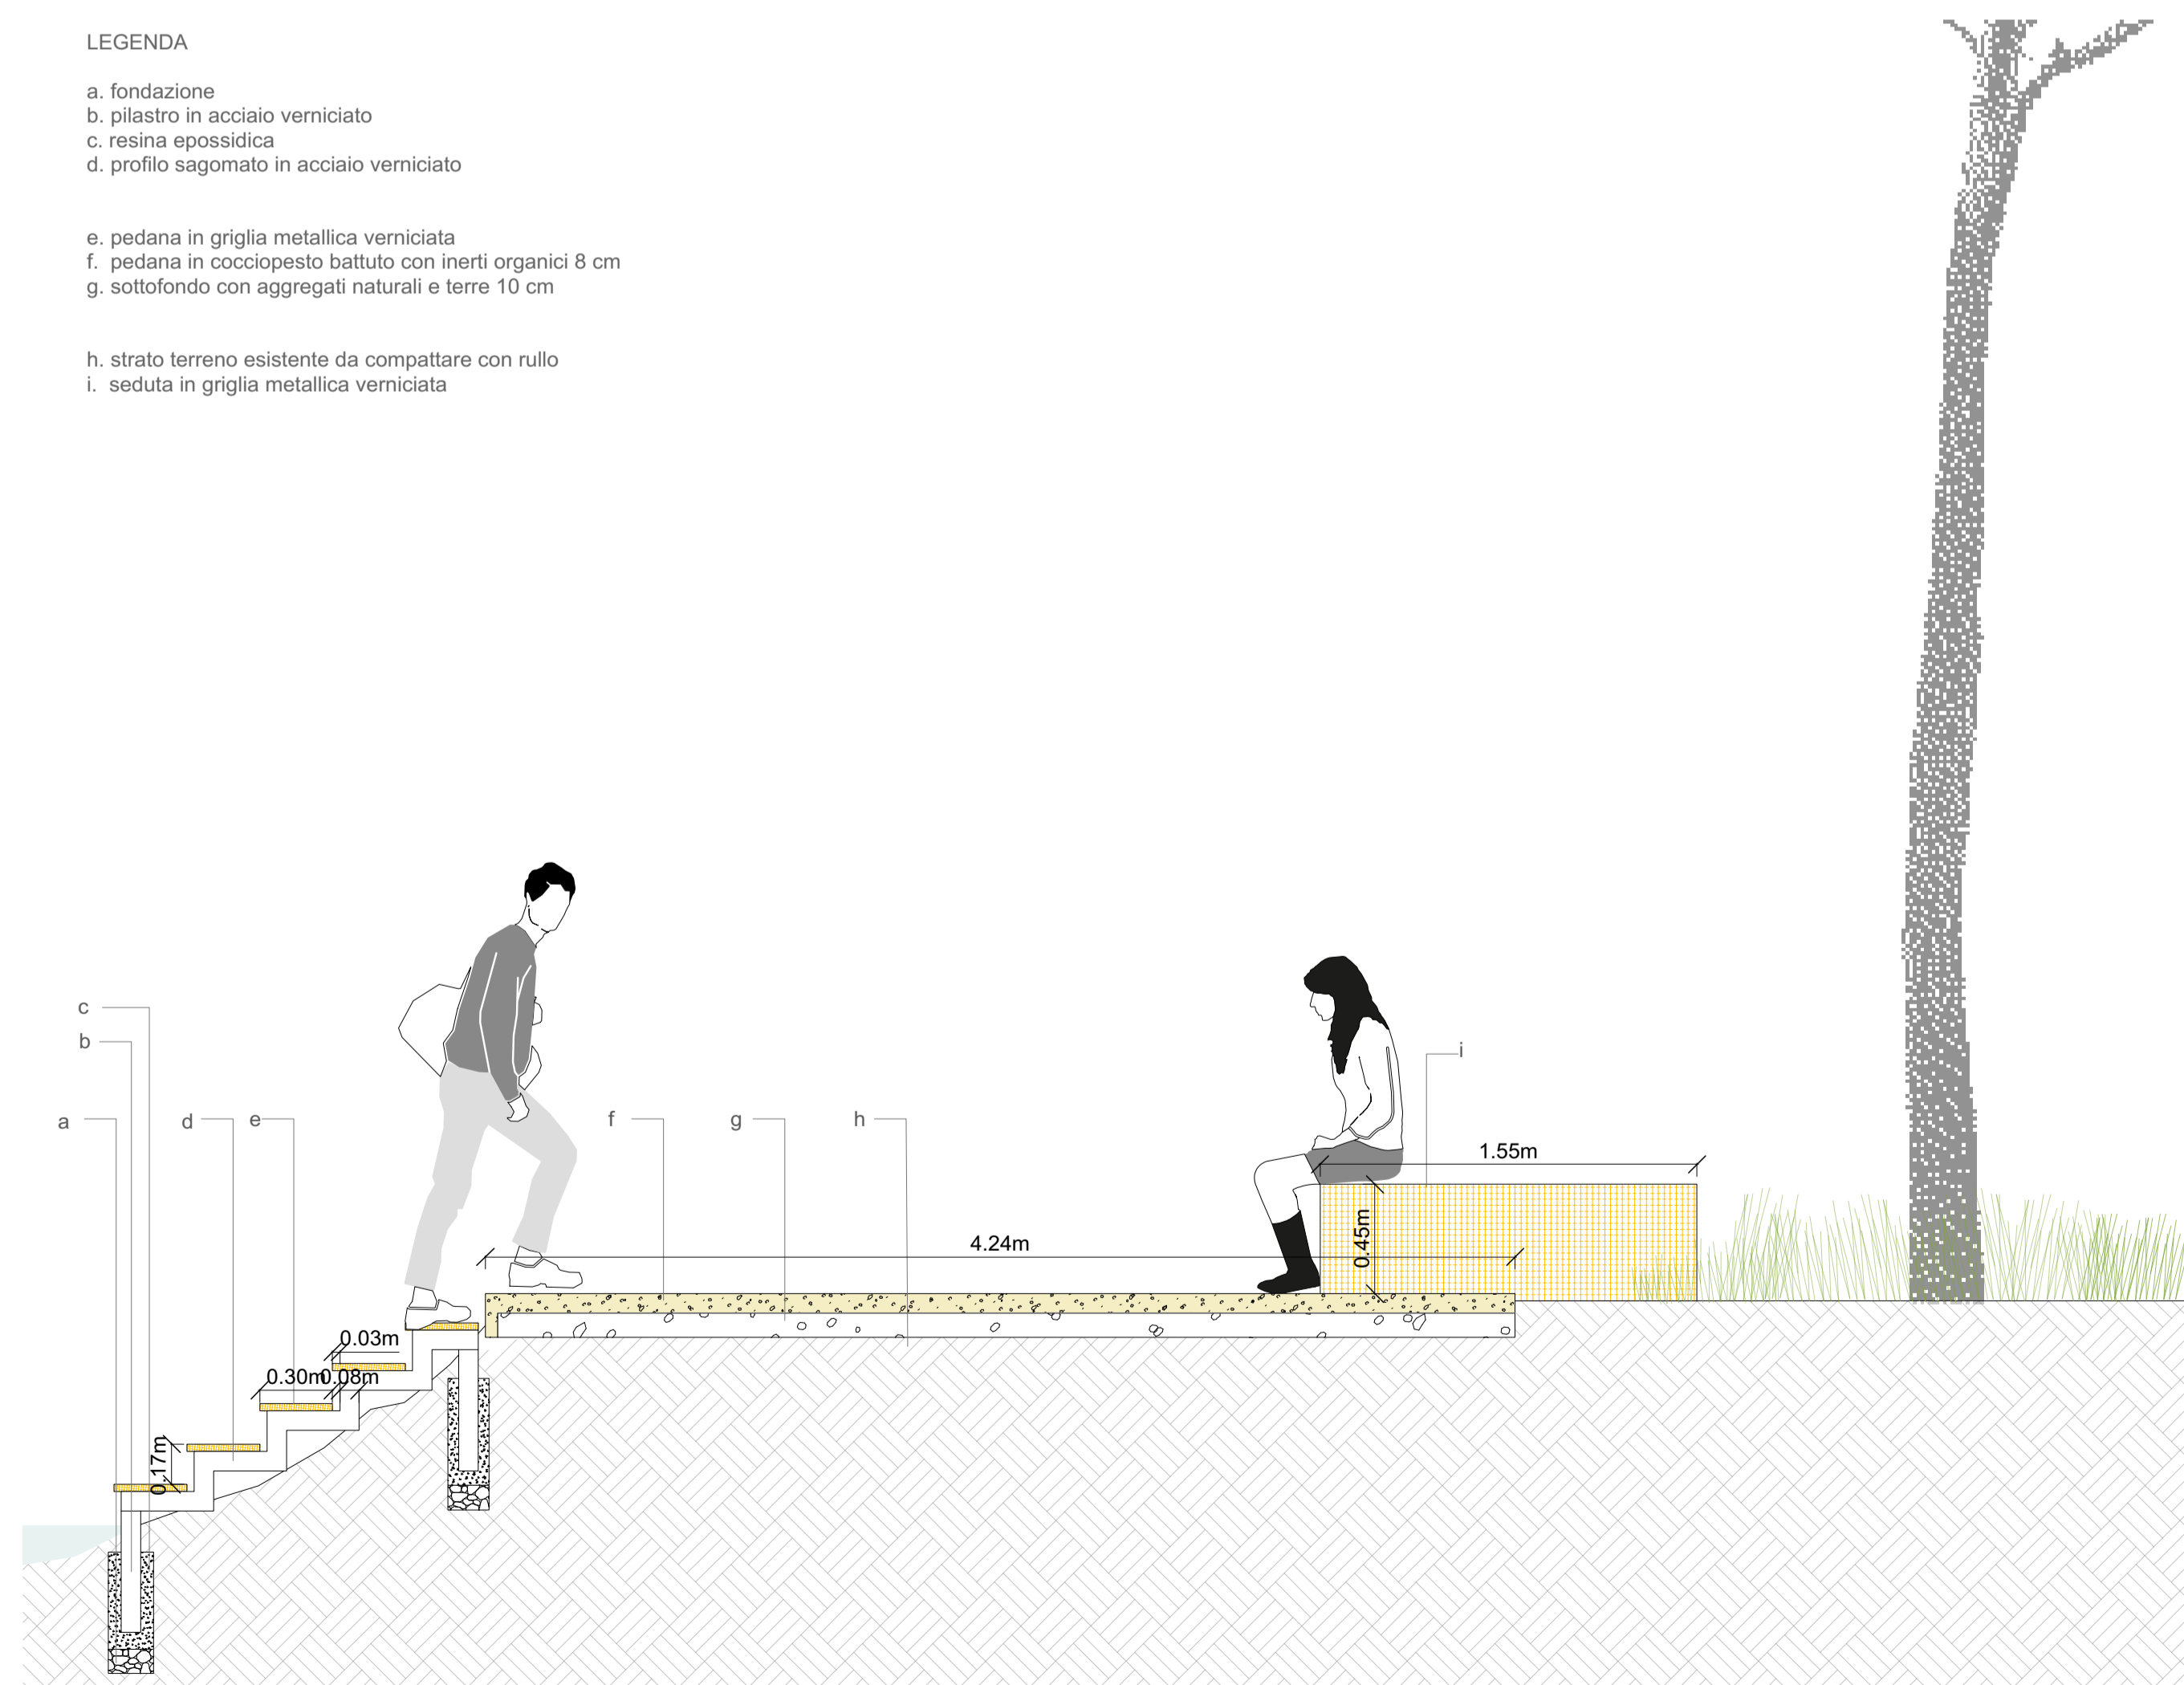

Sezione piattaforma sul mare - scala 1:25



COMUNE di TARANTO

Comune di Taranto - Direzione Ambiente

PROGETTAZIONE DEFINITIVA ED ESECUTIVA E AL COORDINAMENTO DELLA SICUREZZA IN FASE DI PROGETTAZIONE DEGLI INTERVENTI DEL PROGETTO REMAR PICCOLO NATURA E TRADIZIONI PER RIVIVERE IL MARE

CUP: E58C19000060009 - CIG: 8379289806



<p>STAZIONE APPALTANTE</p> <p>Comune di Taranto Piazza Castello n. 1 74121 Taranto Direzione Ambiente 80008750731</p> <p>Sito Internet: http://www.comune.taranto.it</p> <p>Telefono / Fax ufficio: 0994581653</p>	<p style="text-align: right;">RESPONSABILE UNICO DEL PROCEDIMENTO: Dott. Carmine Pisano</p> <table border="1" style="width: 100%; border-collapse: collapse;"> <tr> <th colspan="2" style="text-align: center;">PROGETTAZIONE DEFINITIVA ED ESECUTIVA</th> </tr> <tr> <td style="width: 50%; vertical-align: top;"> <p>RTP F&RiMa</p> <p>Arch. Riccardo Russo (mandatario) Dott. Arch. Giulia Pozzi Arch. Federica Vaccaro Arch. Giulia Pozzi (mandatario) Arch. Federica Vaccaro (mandatario) Dott. Roberto Landrussa (mandatario) Ing. Umberto Gallo (consulente esterno)</p> <p style="text-align: right;">F&RiMa</p> </td> <td style="width: 50%; vertical-align: top;"> <p>Dott. Arch. Riccardo RUSSO Dott. Arch. Giulia POZZI Dott. Arch. Federica VACCARO Dott. Arch. Riccardo RUSSO Dott. Arch. Giulia POZZI Dott. Ing. Umberto GALLO Dott. Arch. Giulia POZZI Dott. PhD Geolga LUMISCO Dott. Rosco LANDESSA</p> </td> </tr> </table>	PROGETTAZIONE DEFINITIVA ED ESECUTIVA		<p>RTP F&RiMa</p> <p>Arch. Riccardo Russo (mandatario) Dott. Arch. Giulia Pozzi Arch. Federica Vaccaro Arch. Giulia Pozzi (mandatario) Arch. Federica Vaccaro (mandatario) Dott. Roberto Landrussa (mandatario) Ing. Umberto Gallo (consulente esterno)</p> <p style="text-align: right;">F&RiMa</p>	<p>Dott. Arch. Riccardo RUSSO Dott. Arch. Giulia POZZI Dott. Arch. Federica VACCARO Dott. Arch. Riccardo RUSSO Dott. Arch. Giulia POZZI Dott. Ing. Umberto GALLO Dott. Arch. Giulia POZZI Dott. PhD Geolga LUMISCO Dott. Rosco LANDESSA</p>
PROGETTAZIONE DEFINITIVA ED ESECUTIVA					
<p>RTP F&RiMa</p> <p>Arch. Riccardo Russo (mandatario) Dott. Arch. Giulia Pozzi Arch. Federica Vaccaro Arch. Giulia Pozzi (mandatario) Arch. Federica Vaccaro (mandatario) Dott. Roberto Landrussa (mandatario) Ing. Umberto Gallo (consulente esterno)</p> <p style="text-align: right;">F&RiMa</p>	<p>Dott. Arch. Riccardo RUSSO Dott. Arch. Giulia POZZI Dott. Arch. Federica VACCARO Dott. Arch. Riccardo RUSSO Dott. Arch. Giulia POZZI Dott. Ing. Umberto GALLO Dott. Arch. Giulia POZZI Dott. PhD Geolga LUMISCO Dott. Rosco LANDESSA</p>				

PROGETTO DEFINITIVO			
ELABORATO	DATA	NOME	FIRMA
Approfondimenti progettuali Area mar Piccolo	22/04/2022		
Area pineta: planimetrie, sezioni, dettagli			
	VERIFICATO		
	APPROVATO		
	DATA	22/04/2022	CODICE BREVE
	SCALA: 1:200, 1:50, 1:25		
REVISIONE	DATA	AGGIORNAMENTI	CODICE ELABORATO
Rev. 1			
Rev. 2			
Rev. 3			
			CODICE FILE

A.R.MP.02