





Planimetria stato di fatto - scala 1:500

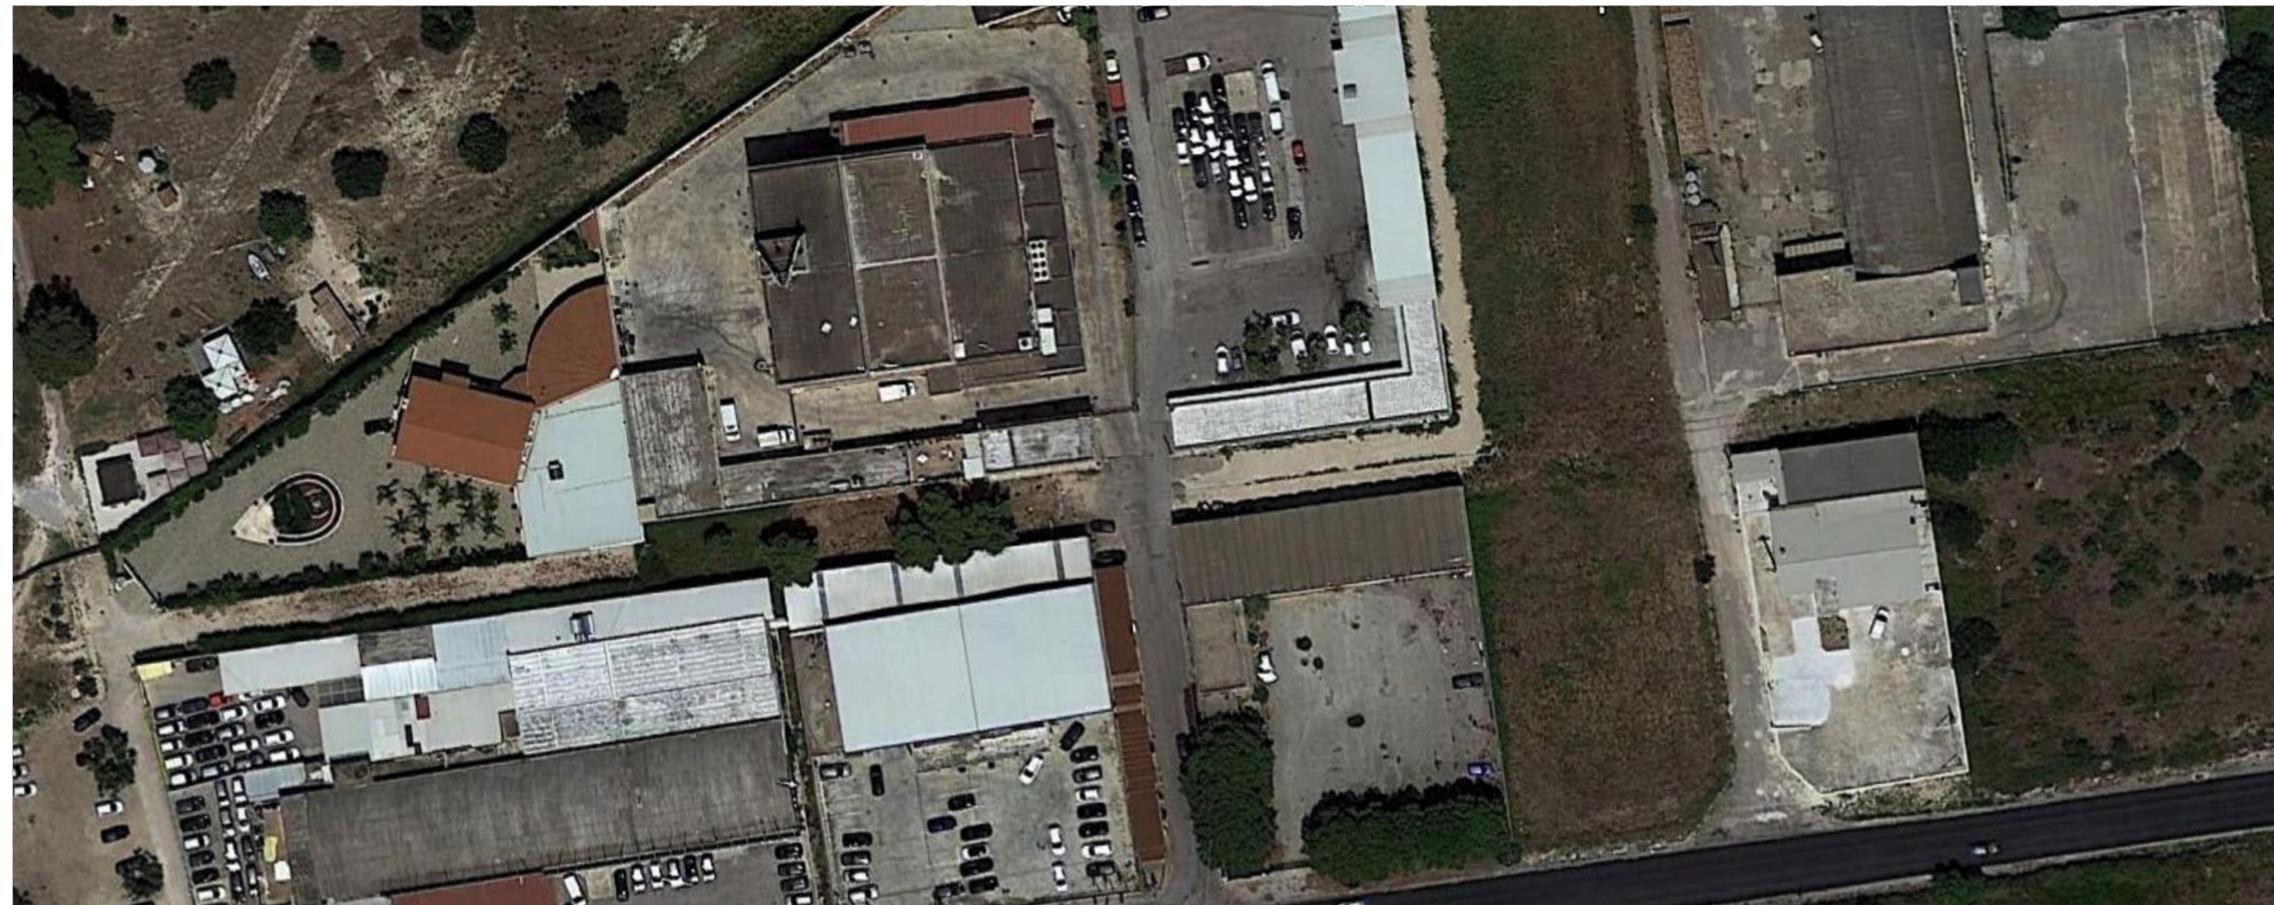

Ortofoto stato di fatto - scala 1:500

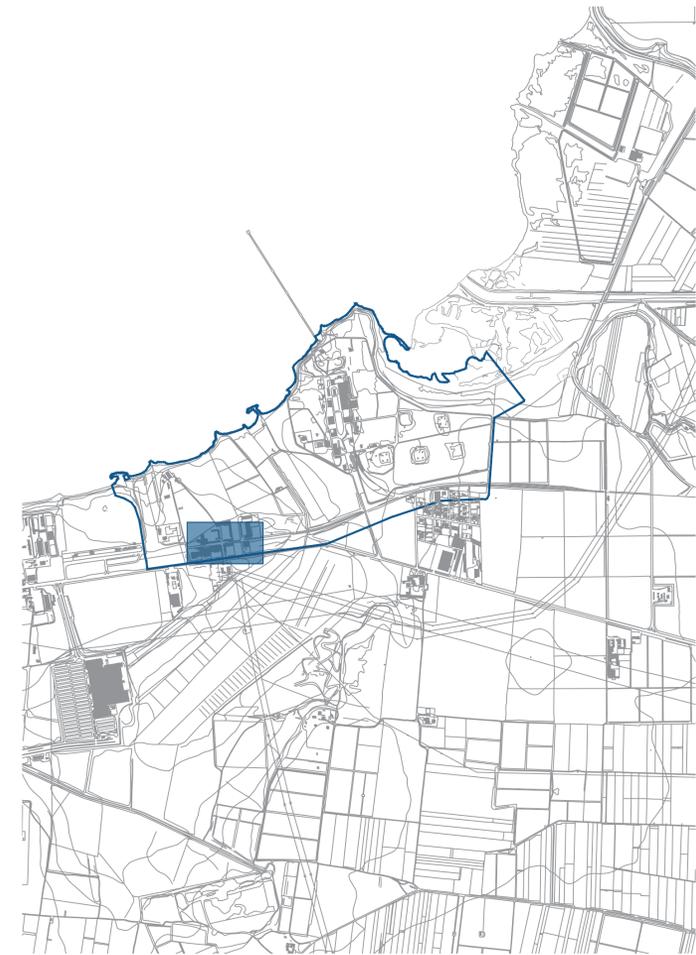

COMUNE di TARANTO

Comune di Taranto - Direzione Ambiente

PROGETTAZIONE DEFINITIVA ED ESECUTIVA E AL COORDINAMENTO DELLA SICUREZZA IN FASE DI PROGETTAZIONE DEGLI INTERVENTI DEL PROGETTO REMAR PICCOLO NATURA E TRADIZIONI PER RIVIVERE IL MARE

CUP: E58C19000060009 - CIG: 8379289806



<p>STAZIONE APPALTANTE</p> <p>Comune di Taranto Piazza Castello n. 1 74121 Taranto Direzione Ambiente 09006750731</p> <p>Sito Internet: http://www.comune.taranto.it</p> <p>Telefono / Fax ufficio: 0994581653</p>	<p>RESPONSABILE UNICO DEL PROCEDIMENTO: Dott. Carmine Pisano</p> <table border="1" style="width: 100%; border-collapse: collapse;"> <tr> <th colspan="2">PROGETTAZIONE DEFINITIVA ED ESECUTIVA</th> </tr> <tr> <td style="width: 50%; vertical-align: top;"> <p>RTP FaRiMa</p> <p>Arch. Riccardo Russo (mandatario) Dott.ssa Giorgia Lubisco (mandataria) Arch. Gaia Pozzi (mandataria) Arch. FedERICA Vaccaro (mandataria) Dott. Rocco Labachessa (mandatario) Ing. Umberto Gallo (consulente esterno)</p> <p></p> </td> <td style="width: 50%; vertical-align: top;"> <p>COORDINAMENTO: Dott. Arch. Riccardo RUSSO Dott. Arch. Riccardo RUSSO Dott. Arch. Gaia POZZI Dott. Arch. FedERICA VACCARO</p> <p>PROGETTAZIONE ARCHITETTONICA E URBANA: Dott. Arch. Riccardo RUSSO Dott. Arch. Gaia POZZI Dott. Ing. Umberto GALLO</p> <p>PROGETTAZIONE URBANISTICA: Dott. Arch. Gaia POZZI Dott. Arch. Gaia POZZI Dott. PNO Giorgia LUBISCO</p> <p>PROGETTAZIONE DEL PAESAGGIO: Dott. PNO Giorgia LUBISCO Dott. Rocco LABACHESSA</p> <p>BOTANICA: Dott. PNO Giorgia LUBISCO Dott. Rocco LABACHESSA</p> </td> </tr> </table>	PROGETTAZIONE DEFINITIVA ED ESECUTIVA		<p>RTP FaRiMa</p> <p>Arch. Riccardo Russo (mandatario) Dott.ssa Giorgia Lubisco (mandataria) Arch. Gaia Pozzi (mandataria) Arch. FedERICA Vaccaro (mandataria) Dott. Rocco Labachessa (mandatario) Ing. Umberto Gallo (consulente esterno)</p> <p></p>	<p>COORDINAMENTO: Dott. Arch. Riccardo RUSSO Dott. Arch. Riccardo RUSSO Dott. Arch. Gaia POZZI Dott. Arch. FedERICA VACCARO</p> <p>PROGETTAZIONE ARCHITETTONICA E URBANA: Dott. Arch. Riccardo RUSSO Dott. Arch. Gaia POZZI Dott. Ing. Umberto GALLO</p> <p>PROGETTAZIONE URBANISTICA: Dott. Arch. Gaia POZZI Dott. Arch. Gaia POZZI Dott. PNO Giorgia LUBISCO</p> <p>PROGETTAZIONE DEL PAESAGGIO: Dott. PNO Giorgia LUBISCO Dott. Rocco LABACHESSA</p> <p>BOTANICA: Dott. PNO Giorgia LUBISCO Dott. Rocco LABACHESSA</p>
PROGETTAZIONE DEFINITIVA ED ESECUTIVA					
<p>RTP FaRiMa</p> <p>Arch. Riccardo Russo (mandatario) Dott.ssa Giorgia Lubisco (mandataria) Arch. Gaia Pozzi (mandataria) Arch. FedERICA Vaccaro (mandataria) Dott. Rocco Labachessa (mandatario) Ing. Umberto Gallo (consulente esterno)</p> <p></p>	<p>COORDINAMENTO: Dott. Arch. Riccardo RUSSO Dott. Arch. Riccardo RUSSO Dott. Arch. Gaia POZZI Dott. Arch. FedERICA VACCARO</p> <p>PROGETTAZIONE ARCHITETTONICA E URBANA: Dott. Arch. Riccardo RUSSO Dott. Arch. Gaia POZZI Dott. Ing. Umberto GALLO</p> <p>PROGETTAZIONE URBANISTICA: Dott. Arch. Gaia POZZI Dott. Arch. Gaia POZZI Dott. PNO Giorgia LUBISCO</p> <p>PROGETTAZIONE DEL PAESAGGIO: Dott. PNO Giorgia LUBISCO Dott. Rocco LABACHESSA</p> <p>BOTANICA: Dott. PNO Giorgia LUBISCO Dott. Rocco LABACHESSA</p>				

PROGETTO DEFINITIVO ED ESECUTIVO				
ELABORATO	DATA	NOME	FIRMA	
Rilievo stato di fatto - Area ferrovia	29/09/2021			
Area ferrovia - tratto 2: rilievo stato di fatto	29/09/2021			
REVISIONE	DATA	AGGIORNAMENTI	SCALA	CODICE ELABORATO
Rev. 1			1:500	
Rev. 2				
Rev. 3				

RIL. FR.02