


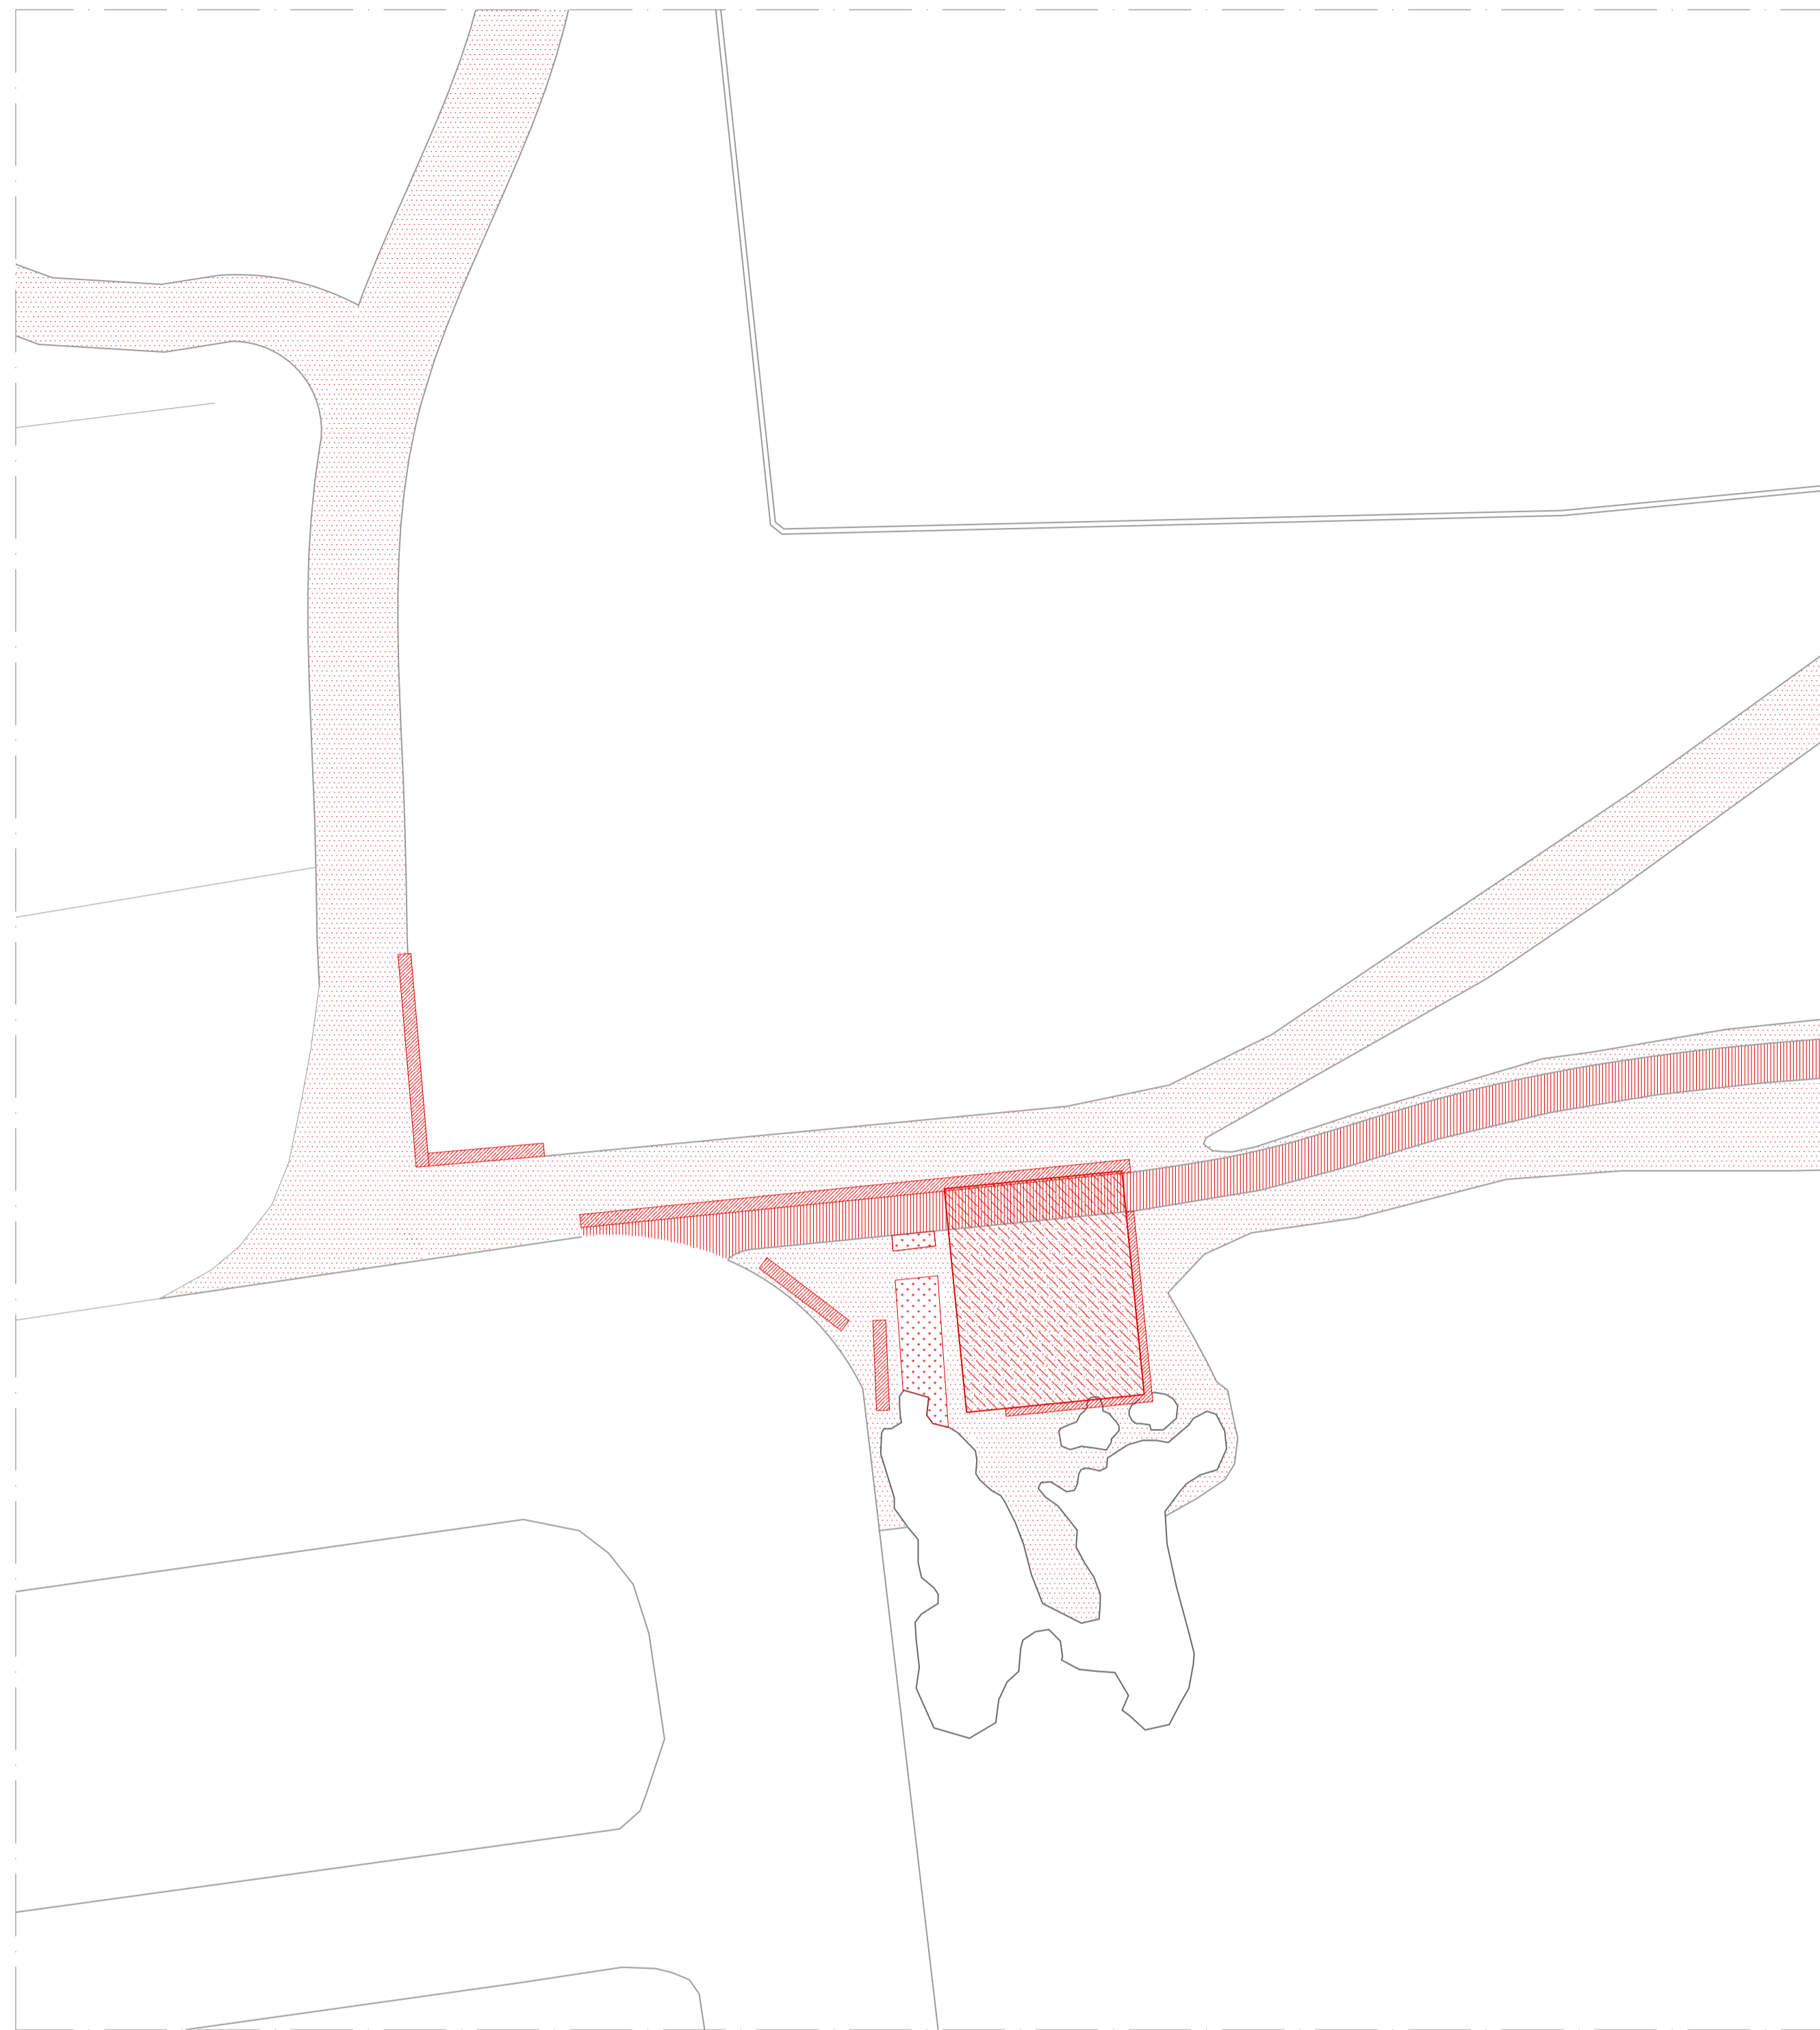


Demolizioni - scala 1.200

-  Rimozione asfalto esistente
-  Scotico terreno esistente
-  Scavo per nuova pavimentazione architettonica - h 20 cm



Ricostruzioni - scala 1.200

-  Posa di nuova pavimentazione architettonica ad effetto ghiaia
-  Nuova sistemazione di aree a verde
-  Posa di nuova pavimentazione in ghiaietto drenante
-  Realizzazione di gabbionate metalliche
-  Realizzazione di nuova velostazione

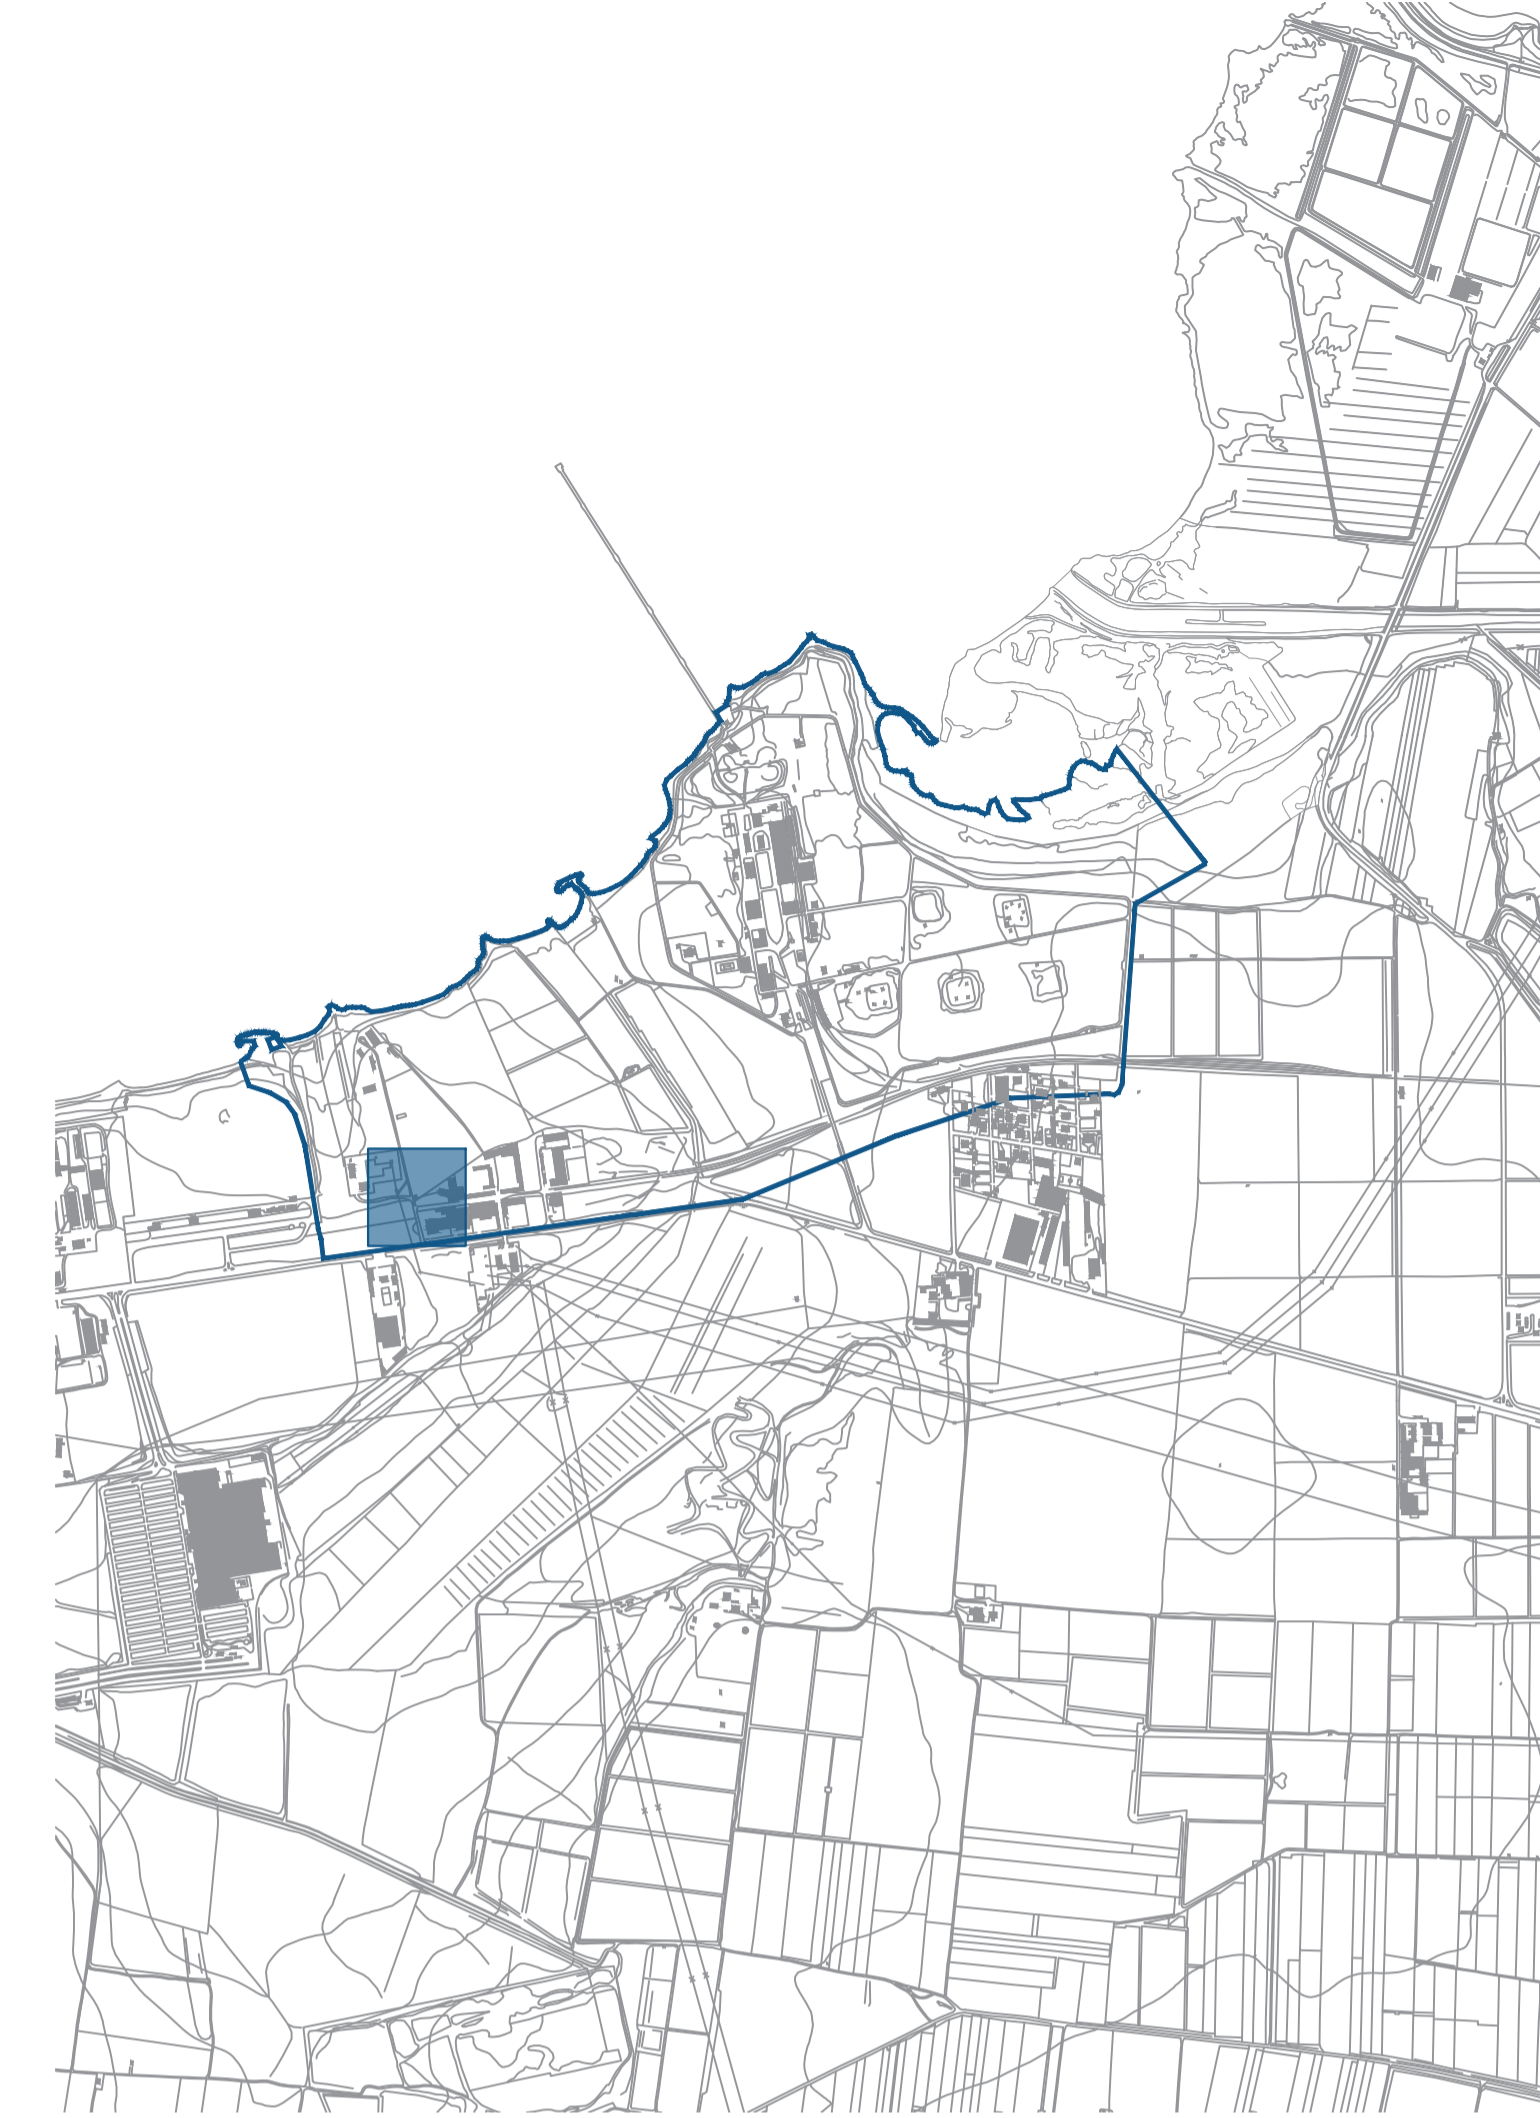

Comune di Taranto - Direzione Ambiente


PROGETTAZIONE DEFINITIVA ED ESECUTIVA E AL COORDINAMENTO DELLA SICUREZZA IN FASE DI PROGETTAZIONE DEGLI INTERVENTI DEL PROGETTO REMAR PICCOLO NATURA E TRADIZIONI PER RIVIVERE IL MARE

CUP: E58C19000060009 - CIG: 8379289806



| | |
|--|---|
| STAZIONE APPALTANTE Comune di Taranto Piazza Castello n. 1 74121 Taranto Direzione Ambiente 00008750731 Sito Internet: http://www.comune.taranto.it Telefono / Fax ufficio: 0994581653 | RESPONSABILE UNICO DEL PROCEDIMENTO: Dott. Carmine Pisano PROGETTAZIONE DEFINITIVA ED ESECUTIVA COORDINAMENTO: Dott. Arch. Riccardo RUSSO Dott. Arch. Riccardo RUSSO Dott. Arch. Giulia POZZI Dott. Arch. Federica VACCARO PROGETTAZIONE ARCHITETTONICA E URBANA: Dott. Arch. Riccardo RUSSO Dott. Arch. Giulia POZZI Dott. Arch. Umberto GALLO PROGETTAZIONE URBANISTICA: Dott. Arch. Riccardo RUSSO Dott. Arch. Giulia POZZI Dott. Arch. Umberto GALLO PROGETTAZIONE DEL PAESAGGIO: Dott. PNO Giulia LUBISCO Dott. PNO Giulia LUBISCO BOTANICA: Dott. PNO Giulia LUBISCO Dott. Nico LABAGERA |
|--|---|

| ELABORATO | | DATA | NOME | FIRMA |
|---|------|---------------|------|-------|
| Rilievo stato di fatto - raffronti Area ferrovia | | 22/09/21 | | |
| Area ferrovia - tratto 1: demolizioni e ricostruzioni | | 22/09/21 | | |
| REVISIONE | DATA | AGGIORNAMENTI | | |
| Rev. 1 | | | | |
| Rev. 2 | | | | |
| Rev. 3 | | | | |

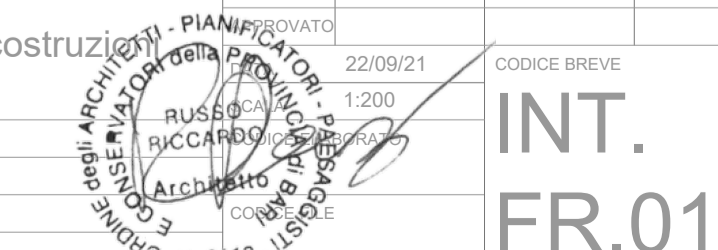

CODICE BREVE
**INT.
FR.01**