


Demolizioni - scala 1:500



Ricostruzioni - scala 1:500

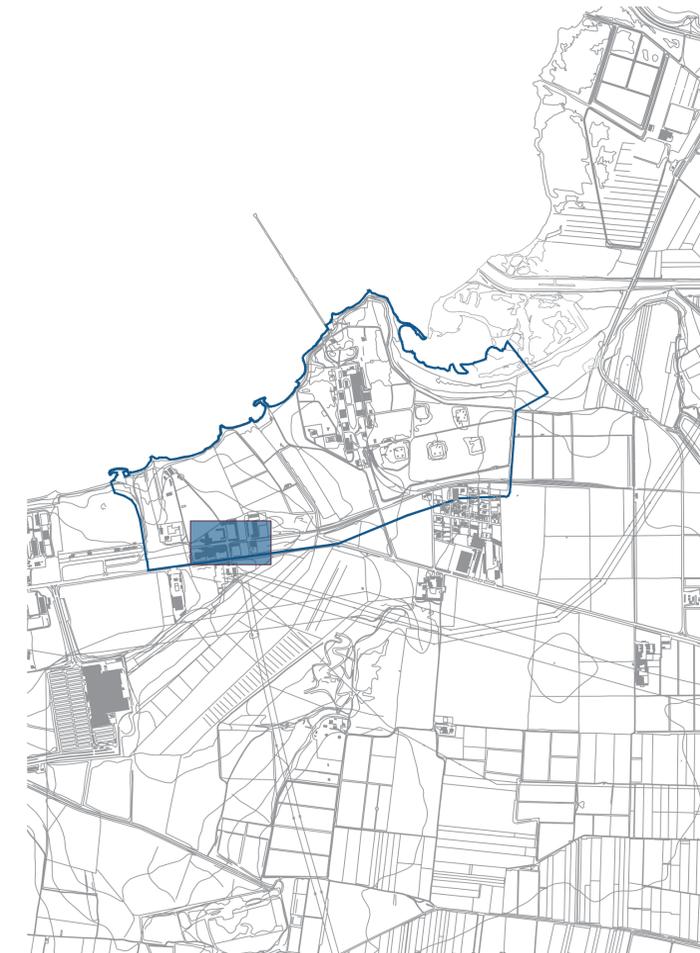

Comune di Taranto - Direzione Ambiente

PROGETTAZIONE DEFINITIVA ED ESECUTIVA E AL COORDINAMENTO DELLA SICUREZZA IN FASE DI PROGETTAZIONE DEGLI INTERVENTI DEL PROGETTO REMAR PICCOLO NATURA E TRADIZIONI PER RIVIVERE IL MARE

CUP: E58C19000060009 - CIG: 8379289806



<p>STAZIONE APPALTANTE</p> <p>Comune di Taranto Piazza Castello n. 1 74121 Taranto Direzione Ambiente 83038750731</p> <p>Sito Internet: http://www.comune.taranto.it</p> <p>Telefono / Fax ufficio: 0994581653</p>	<p>RESPONSABILE UNICO DEL PROCEDIMENTO: Dott. Carmine Pisano</p> <p>RTP FoRiMa</p> <p>Arch. Riccardo Russo (mandatario) Dott.ssa Giorgia Lubrano (mentore) Arch. Giulia Pozzi (mandataria) Arch. Federica Vaccaro (mandataria) Dott. Rocco Labadessa (mandatario) Ing. Umberto Gallo (consulente esterno)</p> <p>FoRiMa</p>	<p>PROGETTAZIONE DEFINITIVA ED ESECUTIVA</p> <p>COORDINAMENTO Dott. Arch. Riccardo RUSSO Dott. Arch. Roberto RUSCO Dott. Arch. Giulia POZZI Dott. Arch. Federica VACCARO</p> <p>PROGETTAZIONE ARCHITETTONICA E URBANA: Dott. Arch. Riccardo RUSSO Dott. Arch. Giulia POZZI Dott. Ing. Umberto GALLO</p> <p>PROGETTAZIONE URBANISTICA: Dott. Arch. Giulia POZZI Dott. PDG Giorgia LUBRANO</p> <p>PROGETTAZIONE DEL PAESAGGIO: Dott. PDG Giorgia LUBRANO Dott. Rocco LABADESSA</p> <p>BOTANICA: Dott. Rocco LABADESSA</p>
--	--	---

ELABORATO		DATA	NOME	FIRMA
Rilevato stato di fatto - raffronti Area ferroviaria		24/09/21		
Area ferroviaria - tratto 2: demolizioni e ricostruzioni		24/09/21		
REVISIONE	DATA	AGGIORNAMENTI	CODICE BREVE	
Rev. 1			INT.	
Rev. 2			FR.02	
Rev. 3				