




 Sfalcio vegetazione esistente e abbattimento alberi esistenti sul tracciato
 Revisione massiciata esistente
 Revisione binari esistenti

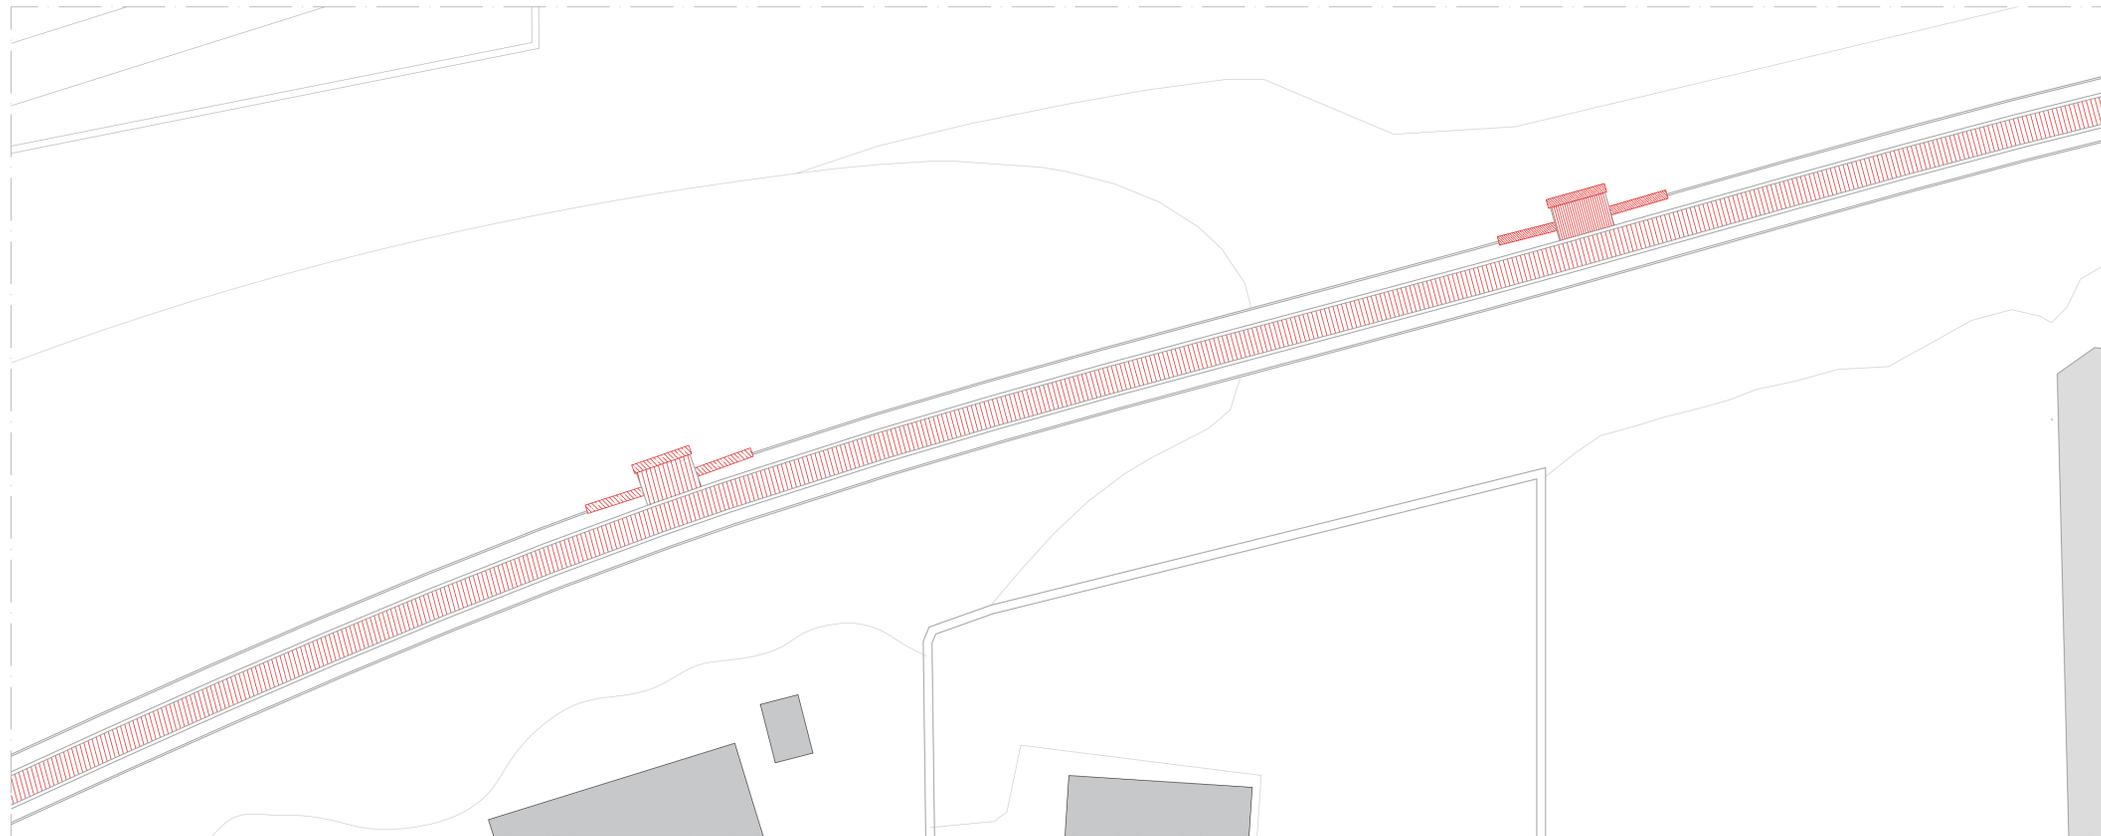

 Posa di grigliato elettrosaldato tipo Orsogrill
 Realizzazione di gabbionate metalliche



COMUNE di TARANTO

Comune di Taranto - Direzione Ambiente

PROGETTAZIONE DEFINITIVA ED ESECUTIVA E AL COORDINAMENTO DELLA SICUREZZA IN FASE DI PROGETTAZIONE DEGLI INTERVENTI DEL PROGETTO REMAR PICCOLO NATURA E TRADIZIONI PER RIVIVERE IL MARE

CUP: E58C1900060009 - CIG: 8379289806



STAZIONE APPALTANTE

Comune di Taranto
Piazza Castello n. 1
74121 Taranto
Direzione Ambiente
90008730731

Sito internet:
<http://www.comune.taranto.it>

Telefono / Fax ufficio: 0994581653

RESPONSABILE UNICO DEL PROCEDIMENTO: Dott. Carmine Pisano

PROGETTAZIONE DEFINITIVA ED ESECUTIVA

COORDINAMENTO:

PROGETTAZIONE ARCHITETTICA E URBANISTICA:

PROGETTAZIONE URBANISTICA:

PROGETTAZIONE DEL PAESAGGIO:

BOTANICA:

Dott. Arch. Riccardo RUSSO
 Dott. Arch. Riccardo RUSSO
 Dott. Arch. Giulia POZZI
 Dott. Arch. Federica VACCARO
 Dott. Arch. Riccardo RUSSO
 Dott. Arch. Giulia POZZI
 Dott. Ing. Umberto GALLO
 Dott. Arch. Giulia POZZI
 Dott. Ing. Giorgio LIBESCO
 Dott. Ing. Giorgio LIBESCO
 Dott. Rossa LABADESSA



PROGETTO DEFINITIVO

ELABORATO

Rilievo stato di fatto - raffronti | Area ferrovia

Area ferrovia - tratto 4: demolizioni e ricostruzioni

REDATTO 28/09/21
 VERIFICATO
 APPROVATO 28/09/21
 CODICE BREVE INT. FR.04

REVISIONE DATA AGGIORNAMENTI
 Rev. 1
 Rev. 2
 Rev. 3



INT. FR.04