





Planimetria di progetto\_scala 1.200

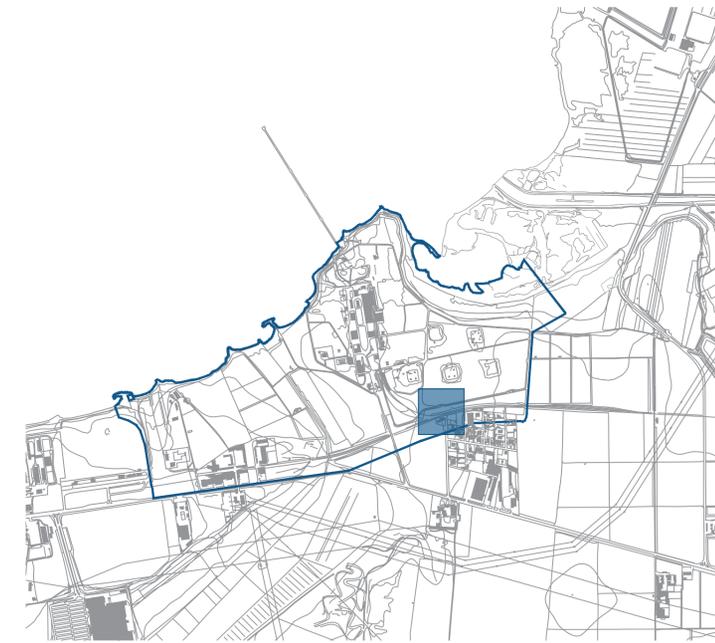

LEGENDA

- a. Appoggi binari esistenti
- b. Massiccata o ballast esistente
- c. Rotaie esistenti
- d. Parapetto metallico composto da montanti infissi nel terreno
- e. Piedini di appoggio in acciaio zincato fissati agli appoggi dei binari esistenti
- f. Zanchette in acciaio zincato profilate a C per ancoraggio dei moduli orsogrill
- g. Nuove piantumazioni a sistemazione del verde esistente
- h. Grigliato elettrosaldato Orsogrill
- i. Gabbionata metallica

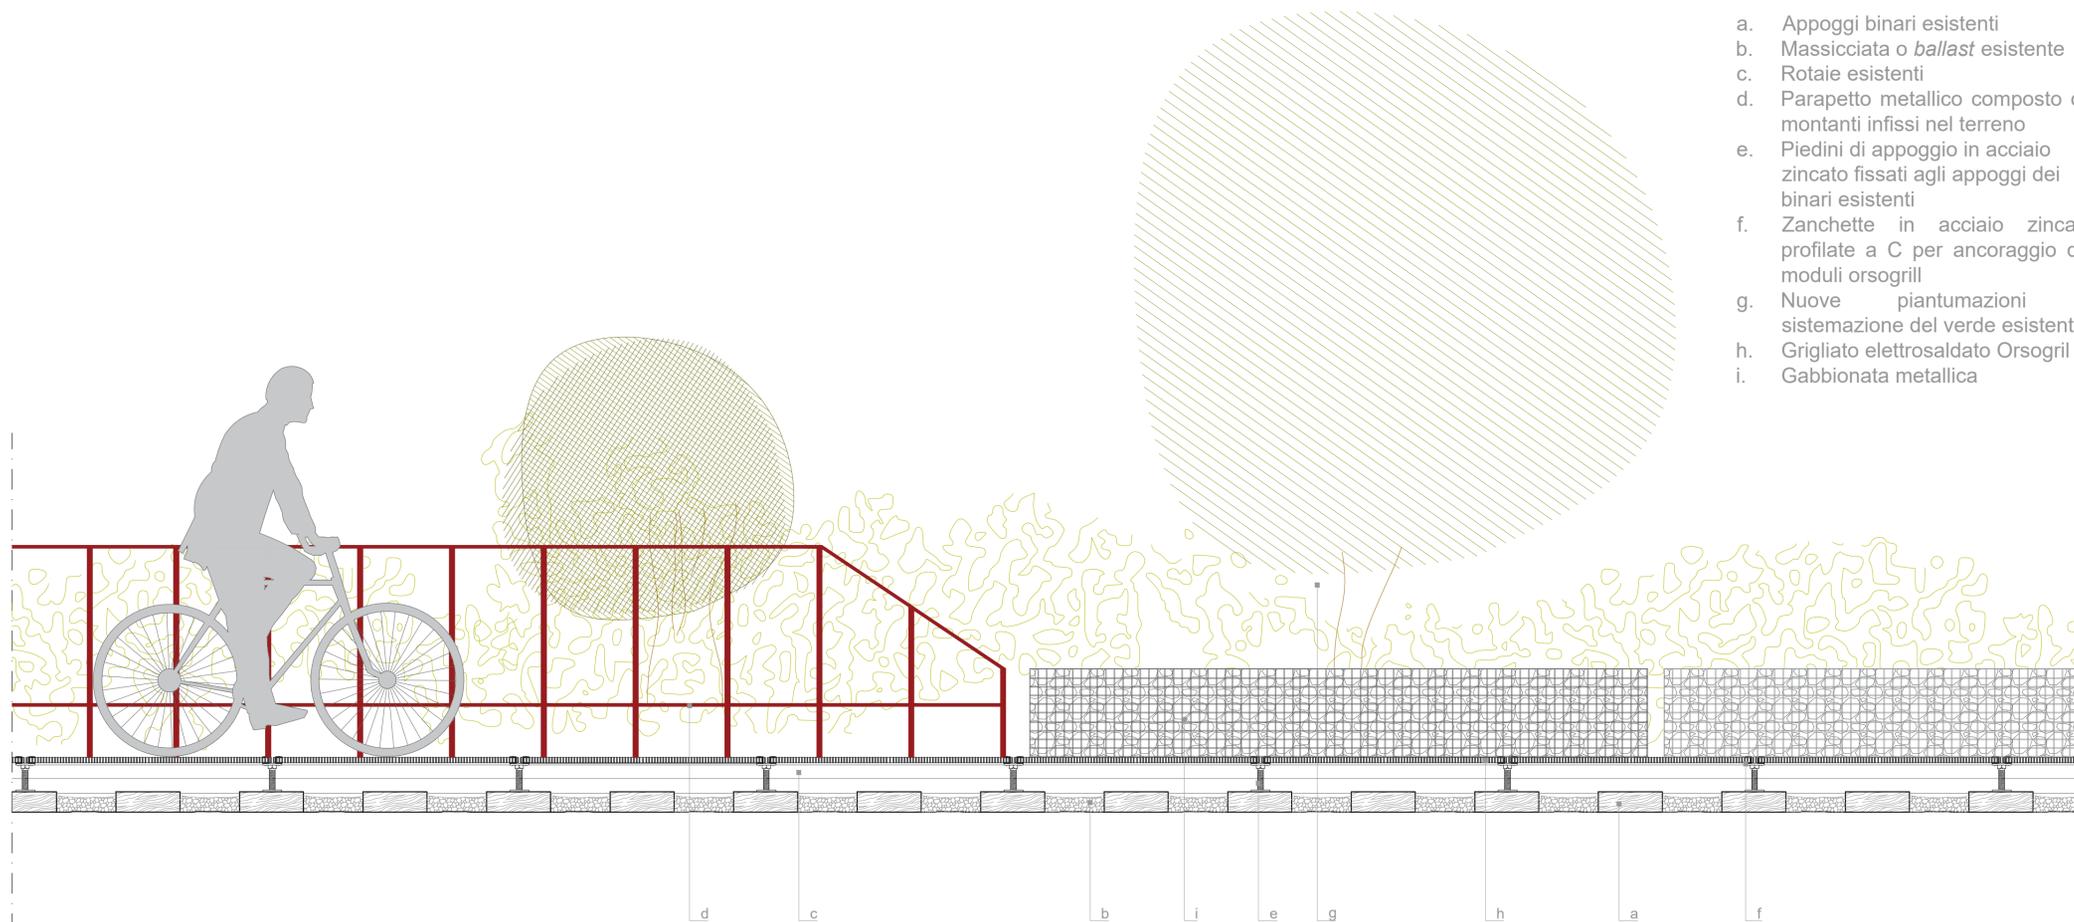



**COMUNE di TARANTO**

Comune di Taranto - Direzione Ambiente

**PROGETTAZIONE DEFINITIVA ED ESECUTIVA E AL COORDINAMENTO DELLA SICUREZZA IN FASE DI PROGETTAZIONE DEGLI INTERVENTI DEL PROGETTO REMAR PICCOLO NATURA E TRADIZIONI PER RIVIVERE IL MARE**

CUP: E58C19000060009 - CIG: 8379289806



<p><b>STAZIONE APPALTANTE</b></p> <p>Comune di Taranto          Piazza Castello n. 1          74121 Taranto          Direzione Ambiente          90008750731</p> <p>Sito internet:  <a href="http://www.comune.taranto.it">http://www.comune.taranto.it</a></p> <p>Telefono / Fax ufficio: 0994581653</p>	<p><b>RESPONSABILE UNICO DEL PROCEDIMENTO: Dott. Carmine Pisano</b></p> <table border="1" style="width: 100%; border-collapse: collapse;"> <tr> <td style="width: 50%; vertical-align: top;"> <p><b>RTP F&amp;RIMA</b></p> <p>Arch. Riccardo Russo (mandatario)            Dott.ssa Giorgia Lubisco (mandataria)            Arch. Giulia Pozzi (mandataria)            Arch. Federica Vaccaro (mandataria)            Dott. Rocco Labadessa (mandataria)            Ing. Umberto Gallo (consulente esterno)</p> </td> <td style="width: 50%; vertical-align: top;"> <p><b>PROGETTAZIONE DEFINITIVA ED ESECUTIVA</b></p> <p>COORDINAMENTO:            PROGETTAZIONE ARCHITETTONICA E URBANISTICA:            PROGETTAZIONE URBANISTICA:            PROGETTAZIONE DEL PAESAGGIO:            BOTANICA:</p> </td> </tr> </table>	<p><b>RTP F&amp;RIMA</b></p> <p>Arch. Riccardo Russo (mandatario)            Dott.ssa Giorgia Lubisco (mandataria)            Arch. Giulia Pozzi (mandataria)            Arch. Federica Vaccaro (mandataria)            Dott. Rocco Labadessa (mandataria)            Ing. Umberto Gallo (consulente esterno)</p>	<p><b>PROGETTAZIONE DEFINITIVA ED ESECUTIVA</b></p> <p>COORDINAMENTO:            PROGETTAZIONE ARCHITETTONICA E URBANISTICA:            PROGETTAZIONE URBANISTICA:            PROGETTAZIONE DEL PAESAGGIO:            BOTANICA:</p>
<p><b>RTP F&amp;RIMA</b></p> <p>Arch. Riccardo Russo (mandatario)            Dott.ssa Giorgia Lubisco (mandataria)            Arch. Giulia Pozzi (mandataria)            Arch. Federica Vaccaro (mandataria)            Dott. Rocco Labadessa (mandataria)            Ing. Umberto Gallo (consulente esterno)</p>	<p><b>PROGETTAZIONE DEFINITIVA ED ESECUTIVA</b></p> <p>COORDINAMENTO:            PROGETTAZIONE ARCHITETTONICA E URBANISTICA:            PROGETTAZIONE URBANISTICA:            PROGETTAZIONE DEL PAESAGGIO:            BOTANICA:</p>		

ELABORATO		DATA	NOME	FIRMA
Approfondimenti progettuali   Area ferroviaria		REDATTO 28/09/21		
Area ferroviaria – tratto 4: planimetrie, sezioni, dettaglio		VERIFICATO		
		APPROVATO	28/09/21	CODICE BREVE
REVISIONE	DATA	AGGIORNAMENTI		
Rev. 1				
Rev. 2				
Rev. 3				

**A.R.**  
**FR.04**