




- Tratto 1 - Velostazione**
- Pista ciclopedonale - pavimentazione architettonica ad effetto ghiaia
  - Strada asfalto esistente
  - Gabbionata metallica con inerti in pietra
  - Area verde

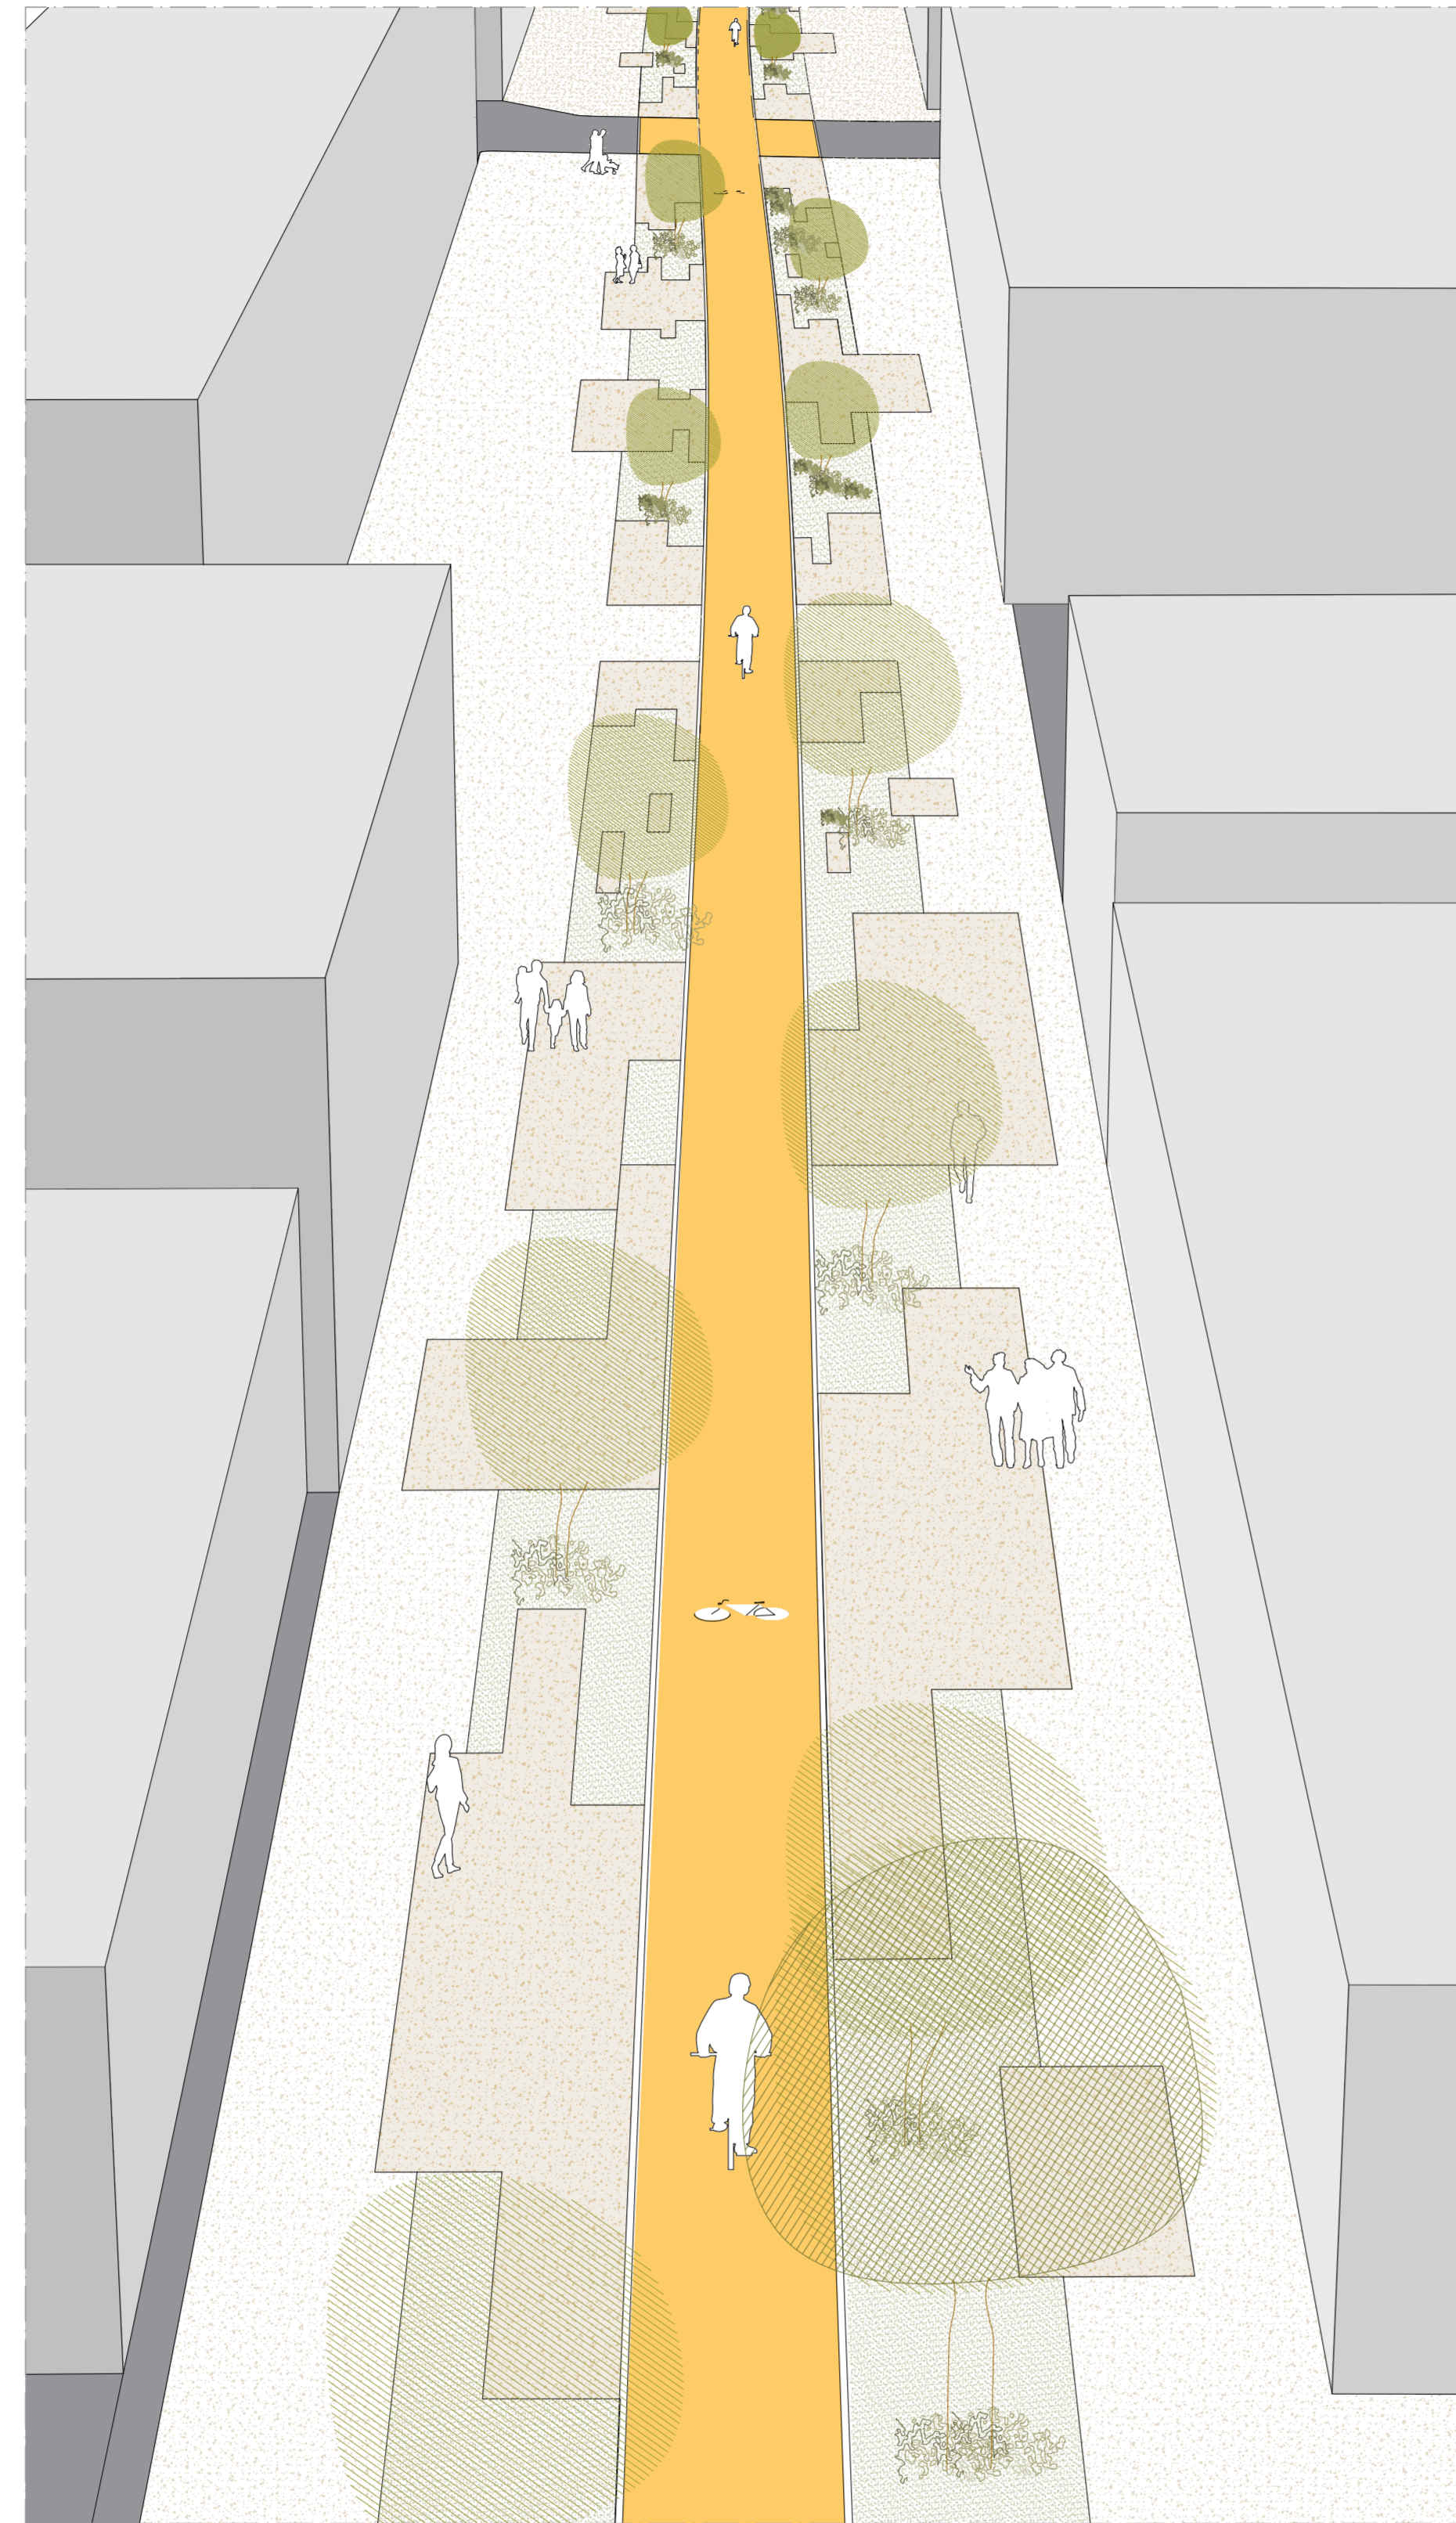

- Tratto 2 - Innesto verde**
- Pista ciclopedonale - pavimentazione architettonica ad effetto ghiaia
  - Pavimentazione in ghiaietto drenante
  - Sistemazione a verde
  - Area asfaltata

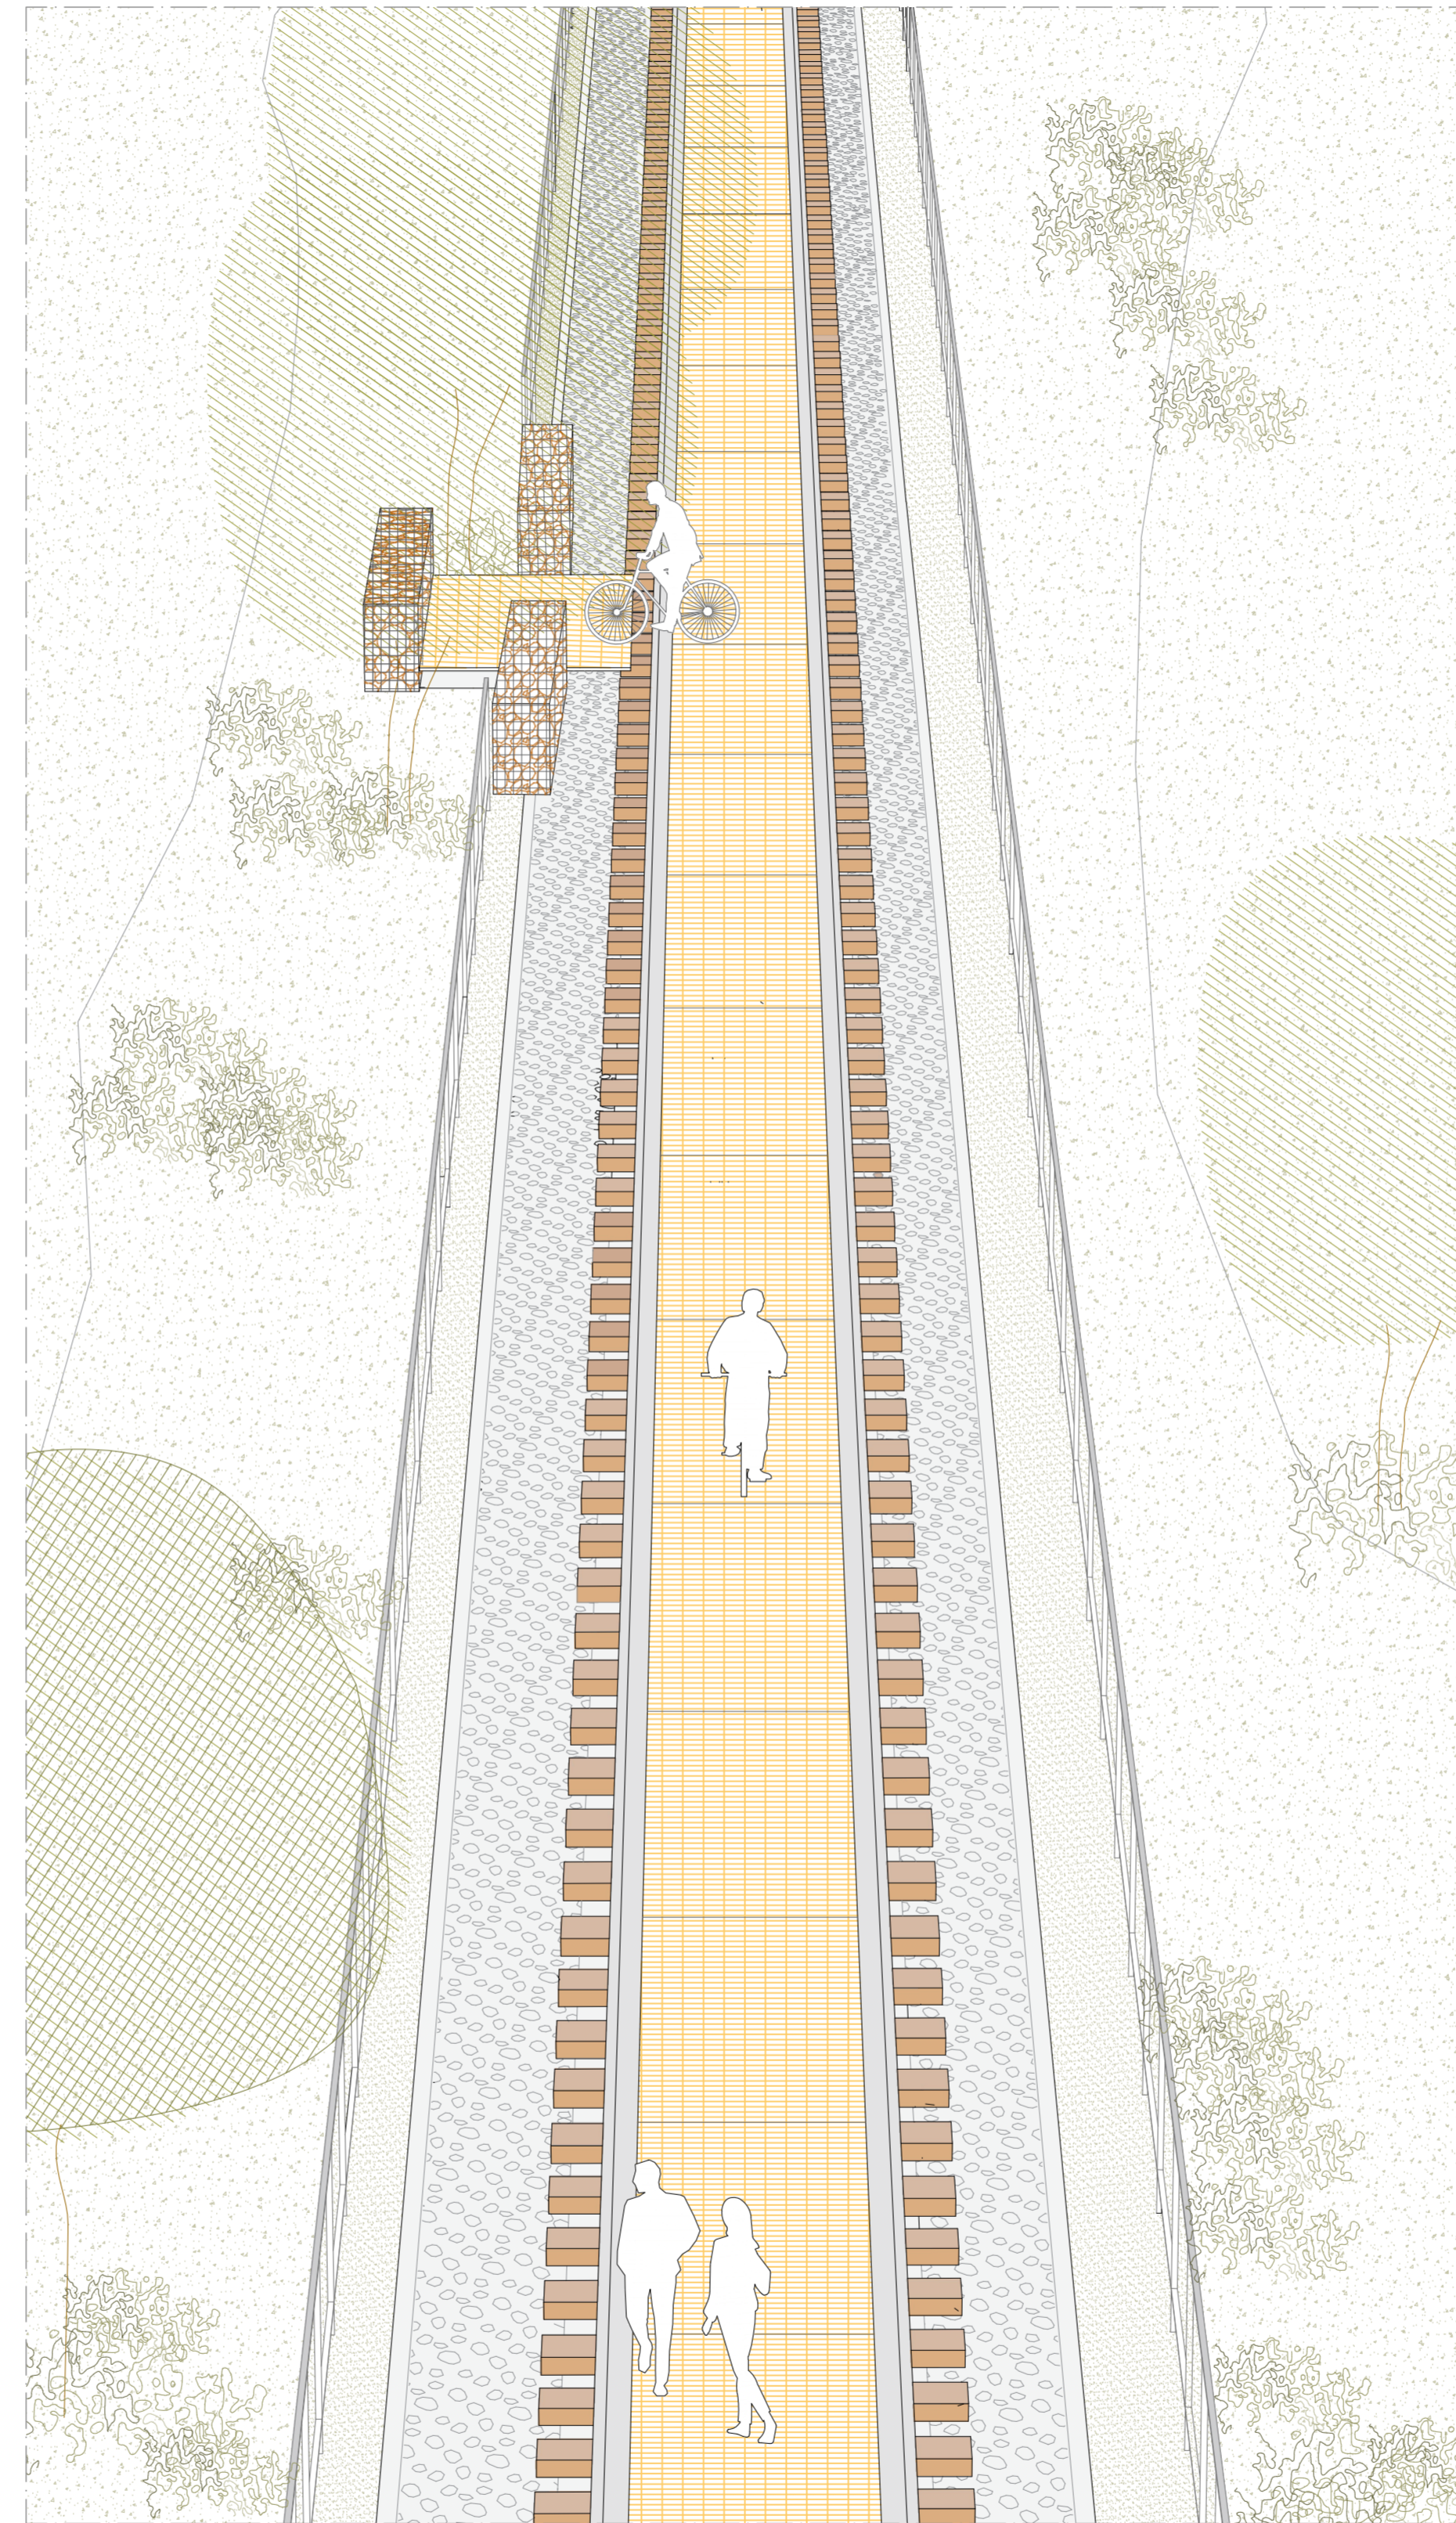

- Tratto 3 - Corridoio verde ex-ferrovia Circummarpiccolo**
- Grigliato elettrosaldato Orsogrill
  - Appoggi binari esistenti
  - Gabbionata metallica con inerti in pietra
  - Parapetto metallico
  - Massiccata o ballast

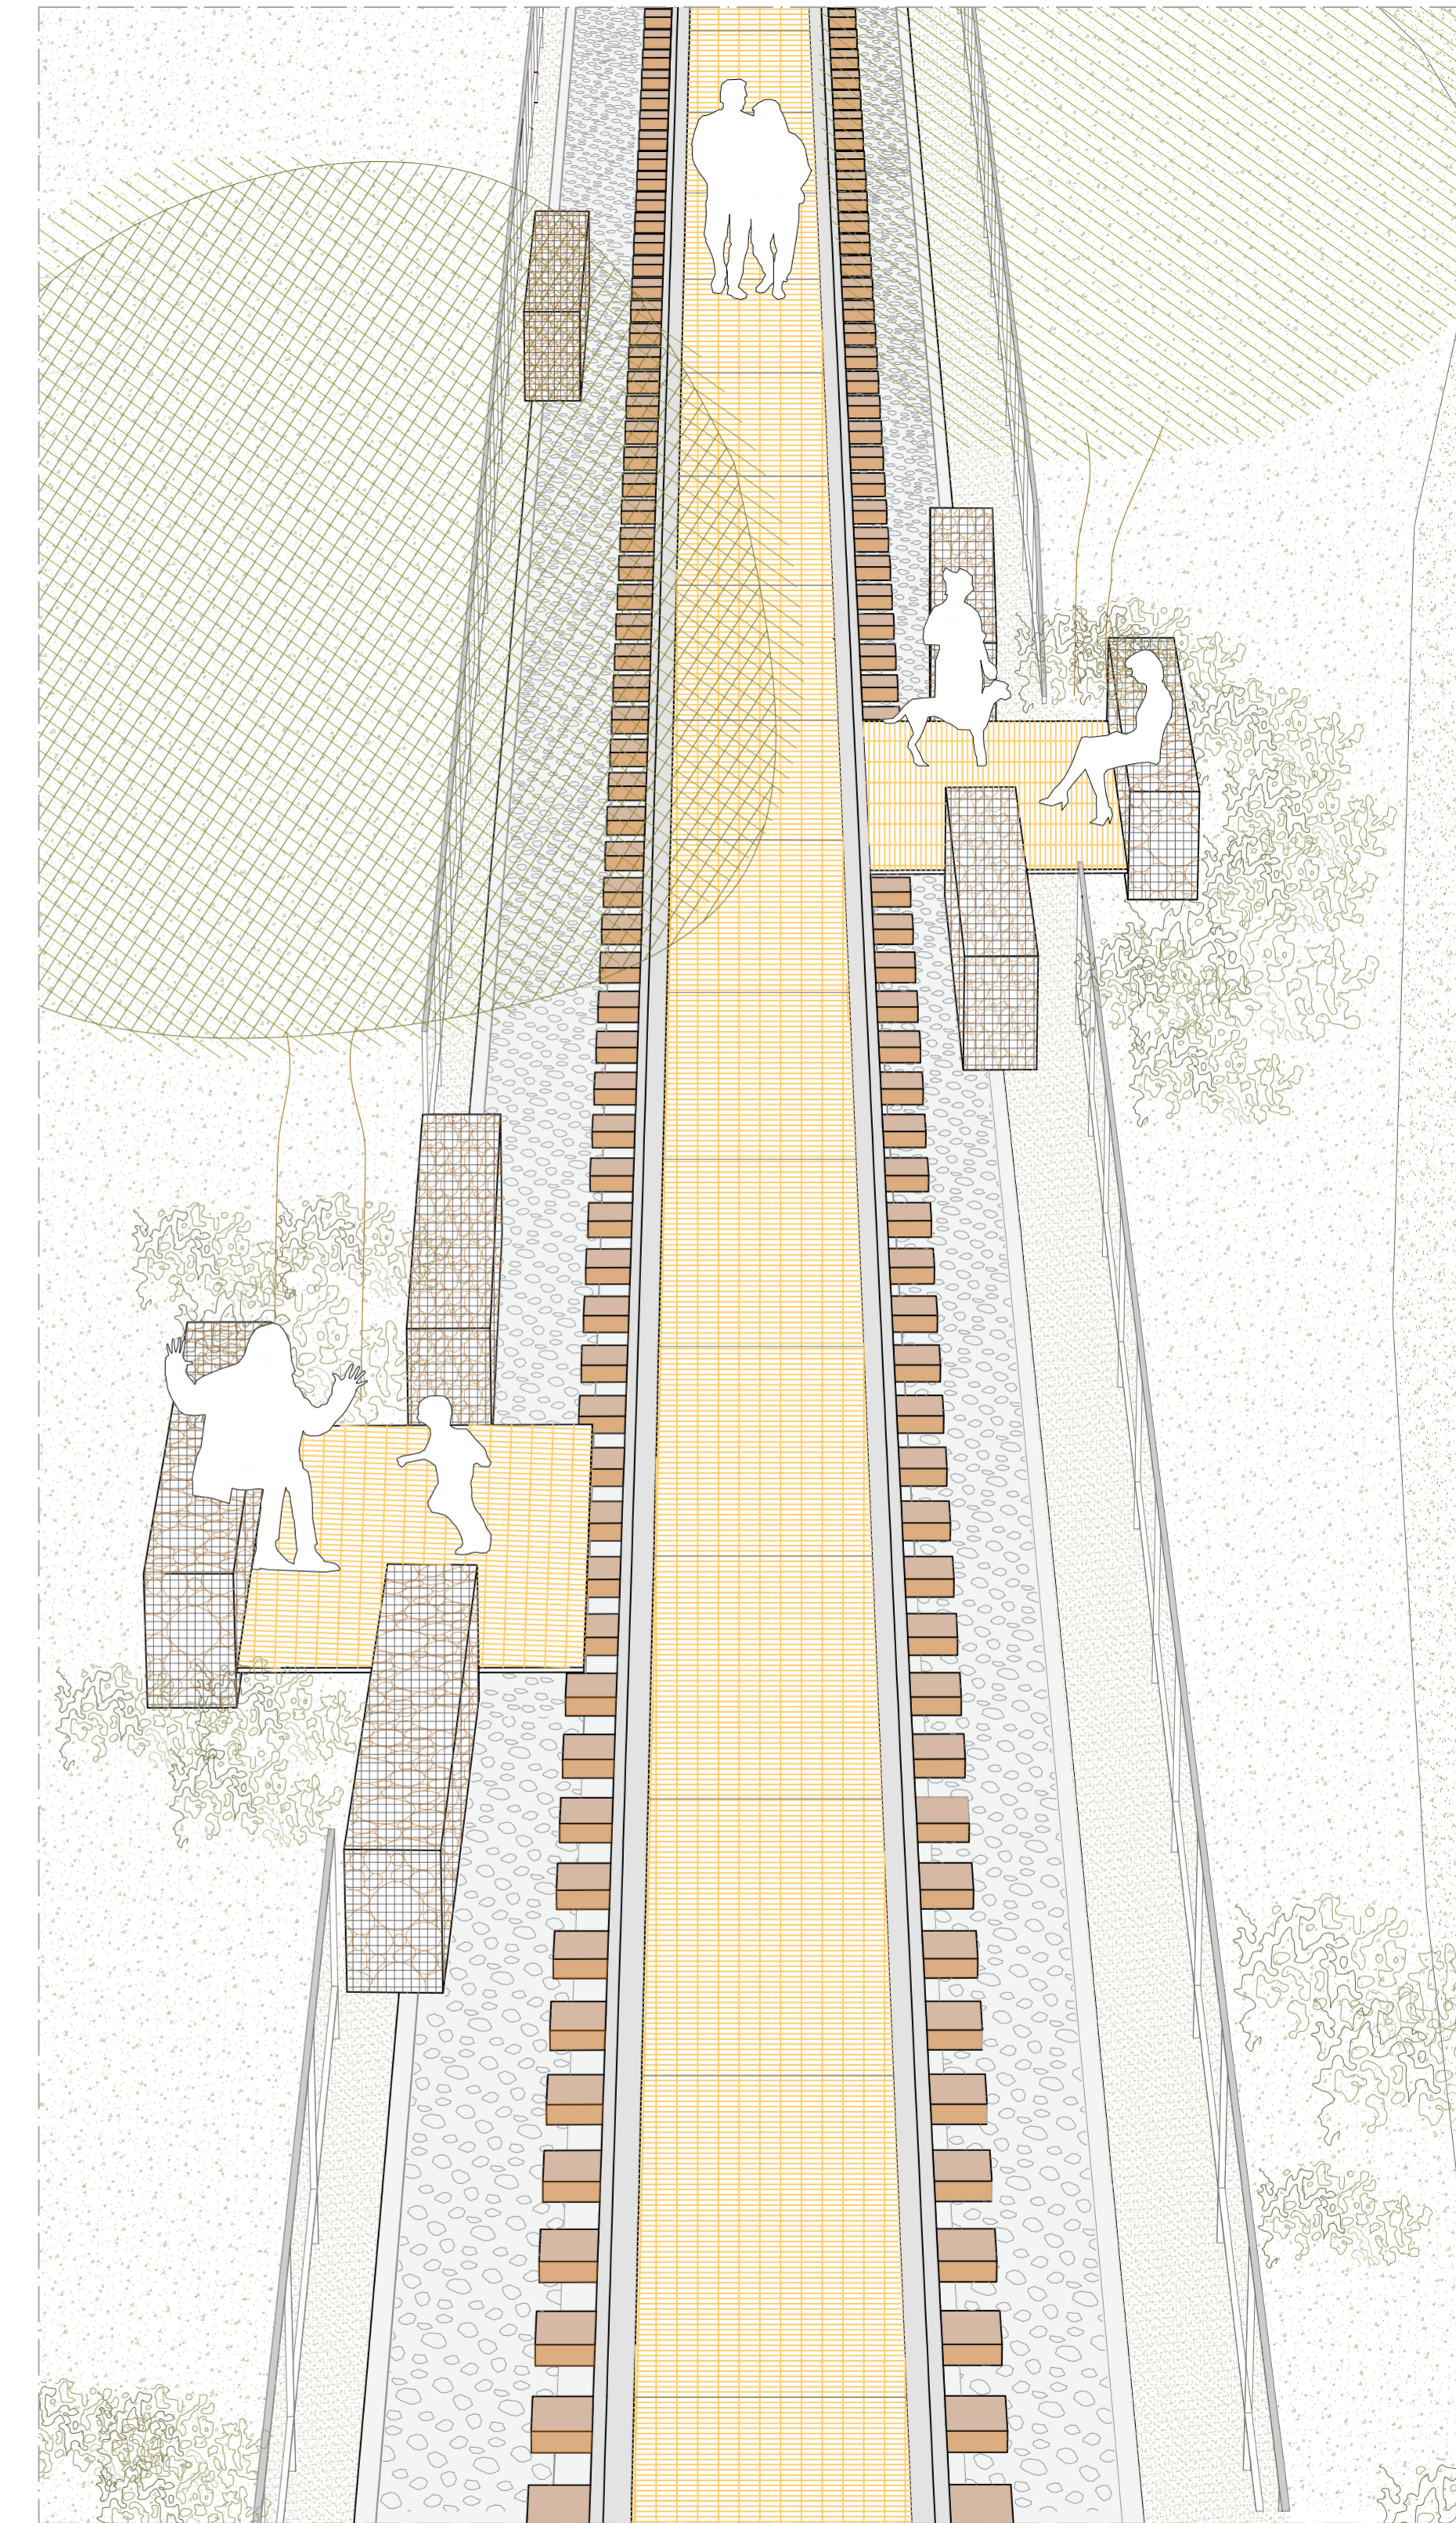

- Tratto 4 - Ferrovia**
- Grigliato elettrosaldato Orsogrill
  - Appoggi binari esistenti
  - Gabbionata metallica con inerti in pietra
  - Parapetto metallico
  - Massiccata o ballast



Comune di Taranto - Direzione Ambiente

PROGETTAZIONE DEFINITIVA ED ESECUTIVA E AL COORDINAMENTO DELLA SICUREZZA IN FASE DI PROGETTAZIONE DEGLI INTERVENTI DEL PROGETTO REMAR PICCOLO NATURA E TRADIZIONI PER RIVIVERE IL MARE

CUP: E58C1900060009 - CIG: 8379289806



STAZIONE APPALTANTE: Comune di Taranto, Piazza Castello n. 1, 74121 Taranto, Direzione Ambiente, 80008750731. Sito Internet: http://www.comune.taranto.it. Telefono / Fax ufficio: 0984581653.

PROGETTAZIONE DEFINITIVA ED ESECUTIVA

RTP FERMA		COORDINAMENTO:	
Arch. Riccardo Russo (responsabile)	Arch. Riccardo Russo	PROGETTAZIONE ARCHITETTONICA E URBANA:	Arch. Riccardo Russo
Arch. Giulio Luffici (responsabile)	Arch. Giulio Luffici	PROGETTAZIONE URBANISTICA:	Arch. Riccardo Russo
Arch. Guido Ricci (responsabile)	Arch. Guido Ricci	PROGETTAZIONE DEL PAESAGGIO:	Arch. Riccardo Russo
Arch. Fabiana Vaccaro (responsabile)	Arch. Fabiana Vaccaro	BOTANICA:	Arch. Riccardo Russo
Arch. Rosita Labruna (responsabile)	Arch. Rosita Labruna		
Ing. Giuseppe Gallo (responsabile sicurezza)	Ing. Giuseppe Gallo		

PROGETTO DEFINITIVO ED ESECUTIVO

ELABORATO	DATA	NOME	FIRMA
Approfondimenti progettuali   Area Ferrovia	15/10/2021		
Area ferrovia: assonometrie	15/10/2021		

REVISIONE	DATA	AGGIORNAMENTI	ELABORATO	CODICE BREVE
Rev. 1				A.R.
Rev. 2				F.R.05
Rev. 3				