


MITIGAZIONE PAESAGGISTICA DEL PONTE:
INSERIMENTO DI RIVESTIMENTO IN DOGHE DI LEGNO
E PAVIMENTAZIONE IN DOGHE DI LEGNO


MITIGAZIONE PAESAGGISTICA DEL PONTE:
INSERIMENTO DI RIVESTIMENTO IN DOGHE DI LEGNO
E PAVIMENTAZIONE IN DOGHE DI LEGNO

NUOVO PARAPETTO - RECINZIONE IN DOGHE DI LEGNO
SISTEMAZIONE AREA INGRESSO DEGRADATA


PROSPETTO_scala 1:100

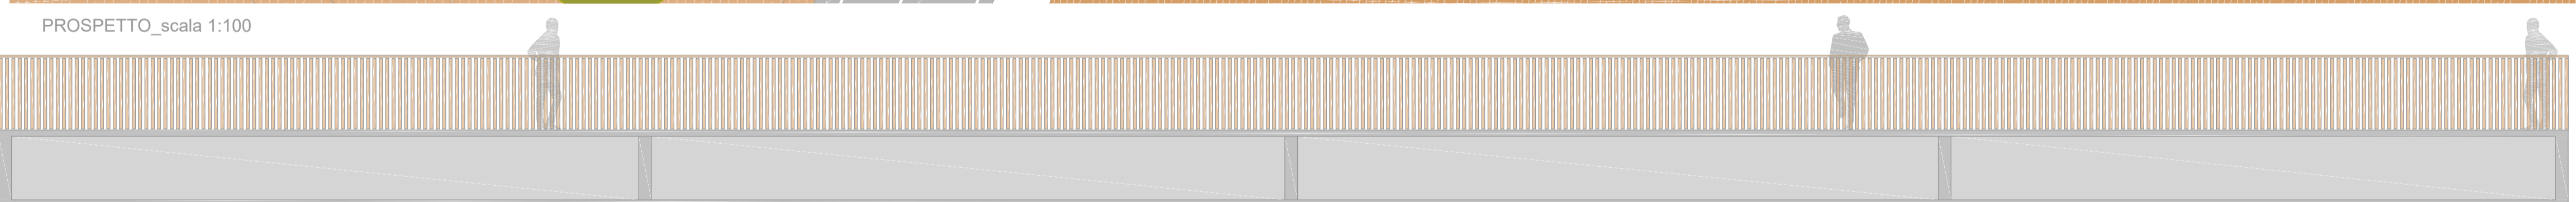






DET01_scala 1:15

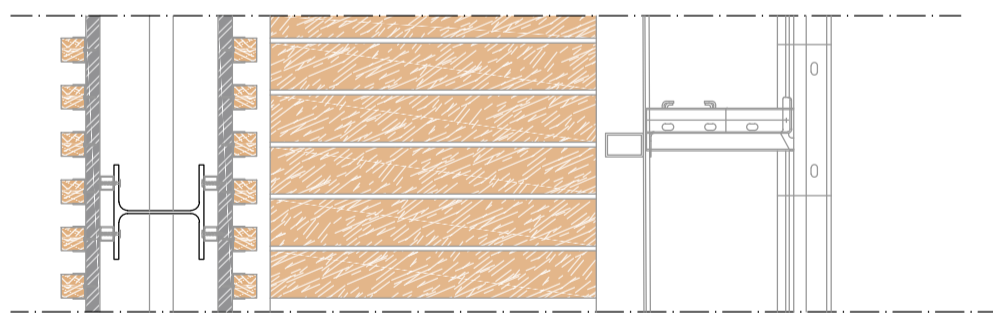

DET02_scala 1:15

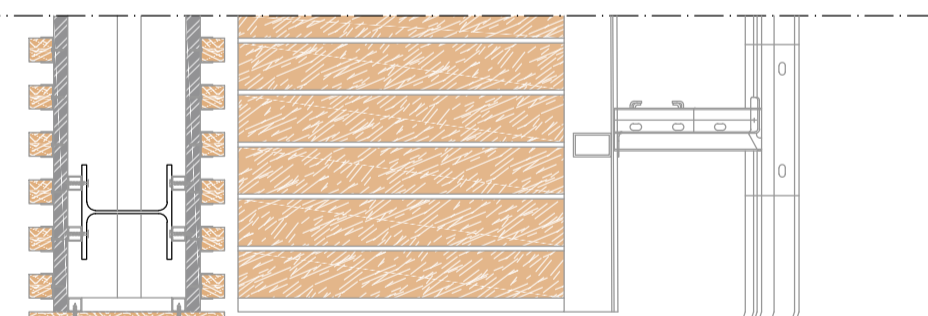

DET03_scala 1:15

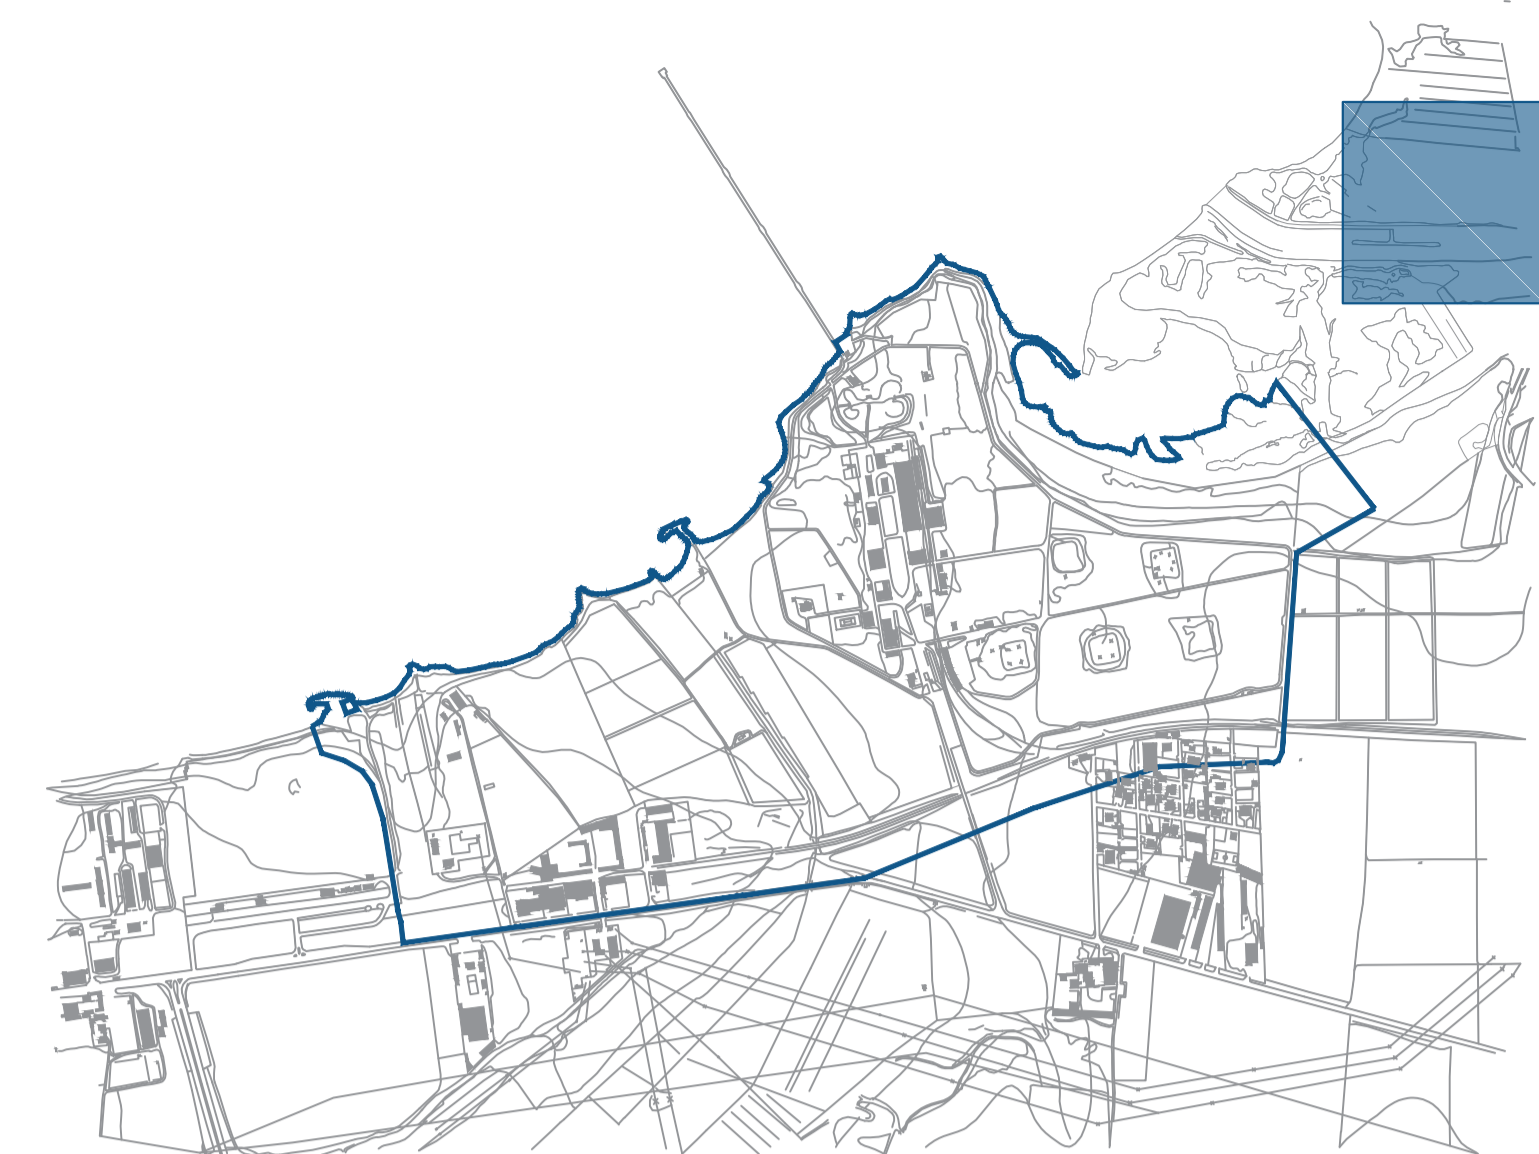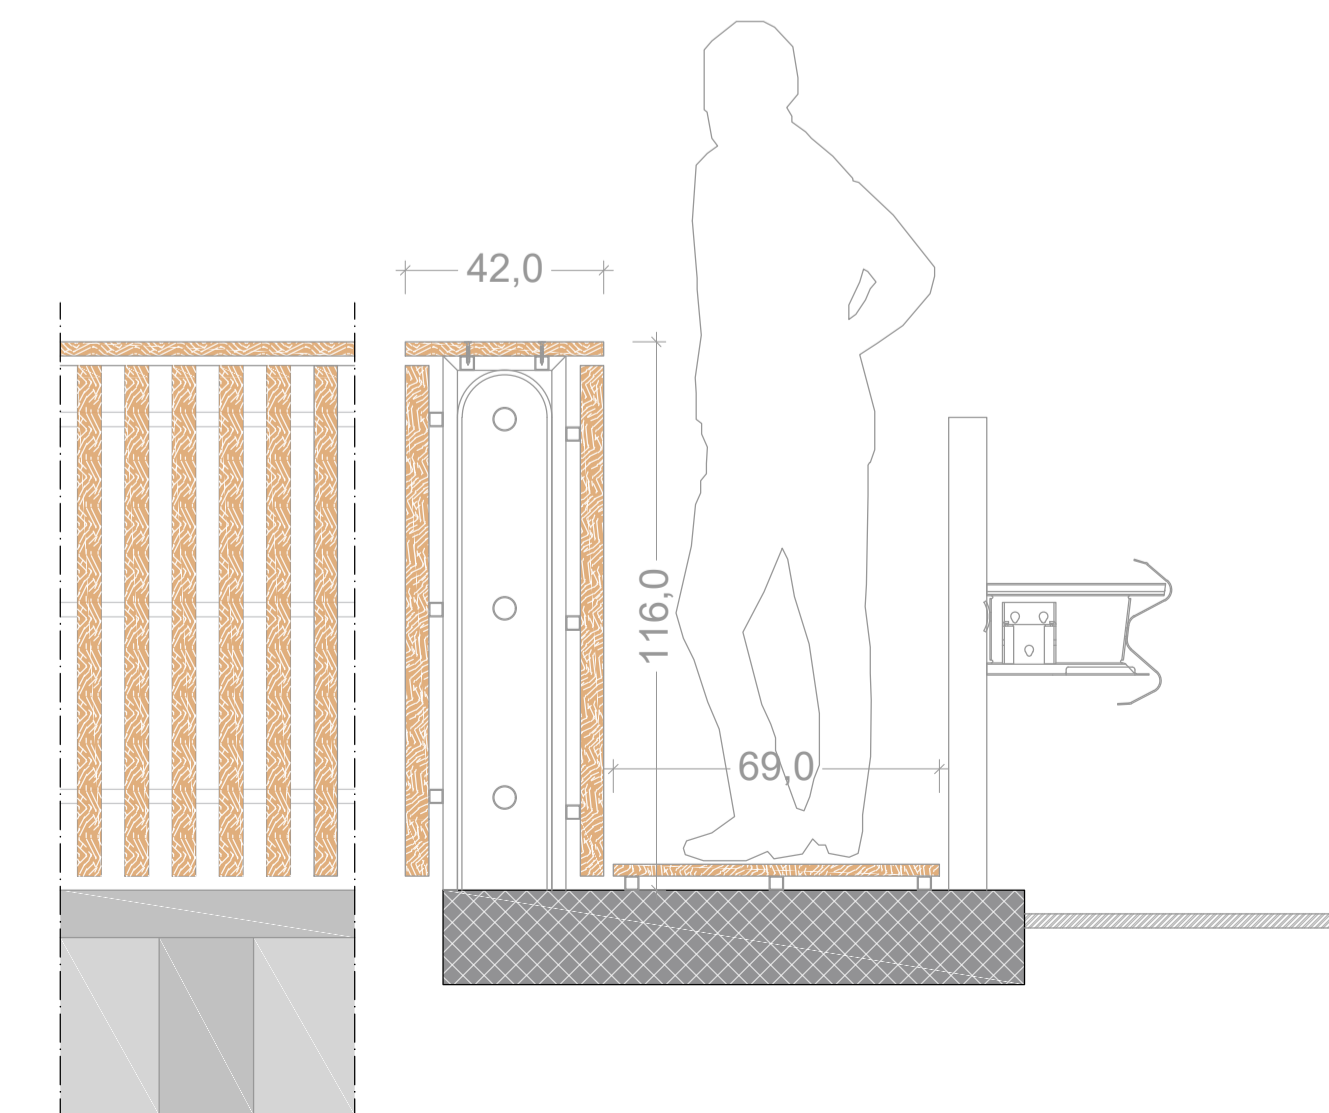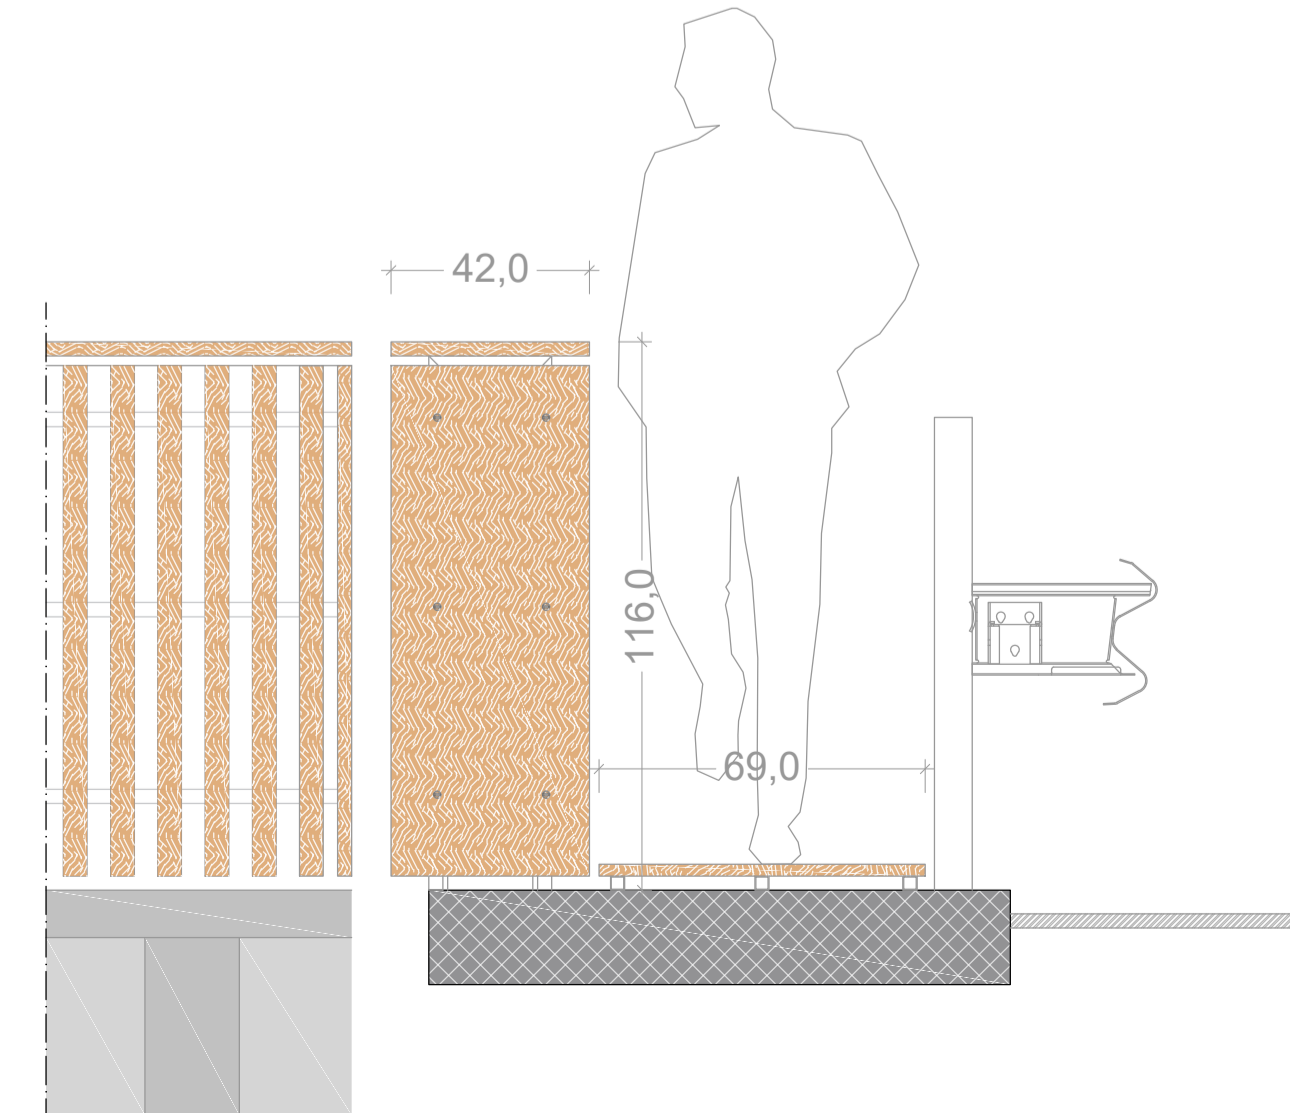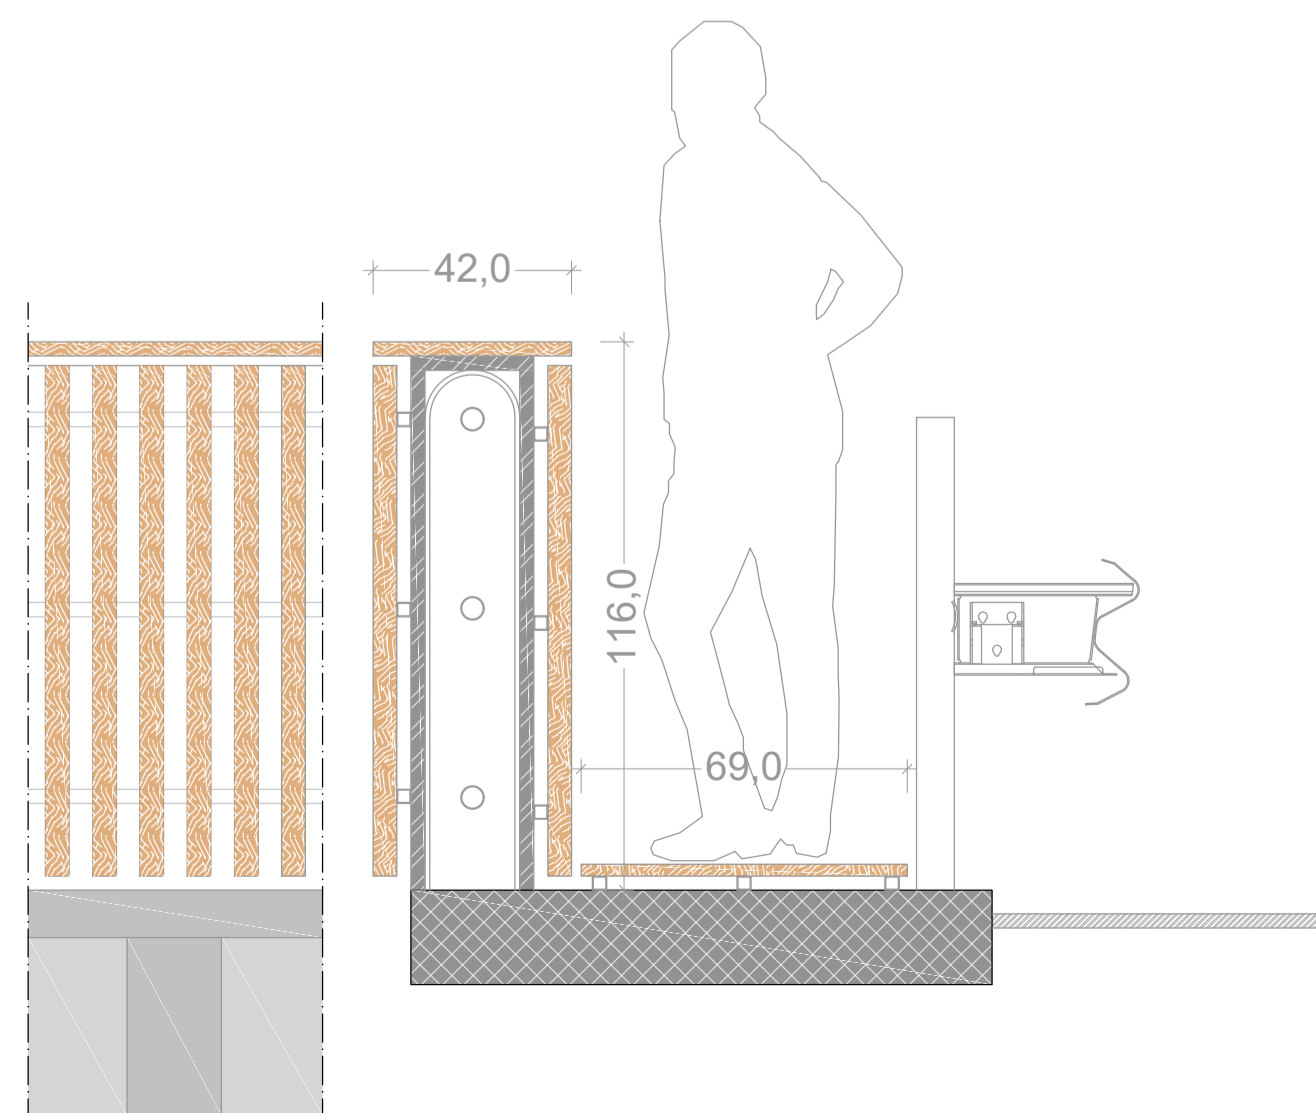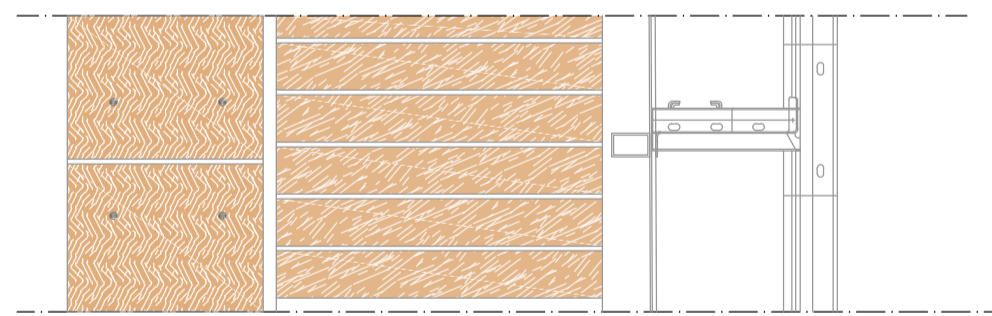

PROGETTO ESCLUSO DALL'APPALTO



COMUNE di TARANTO

Comune di Taranto - Direzione Ambiente

PROGETTAZIONE DEFINITIVA ED ESECUTIVA E AL COORDINAMENTO DELLA SICUREZZA IN
FASE DI PROGETTAZIONE DEGLI INTERVENTI DEL PROGETTO REMAR PICCOLO NATURA E
TRADIZIONI PER RIVIVERE IL MARE

CUP: E58C19000060009 - CIG: 8379289806



STAZIONE APPALTANTE

Comune di Taranto
Piazza Castello n. 1
74121 Taranto
Direzione Ambiente
80030750731

Sito Internet:
<http://www.comune.taranto.it>

Telefono / Fax ufficio: 0994581653

RESPONSABILE UNICO DEL PROCEDIMENTO: Dott. Carmine Pisano

RTP F&RIMA		COORDINAMENTO:	
Arch. Riccardo Russo (mandatario)	Dott. Arch. Riccardo RUSSO	PROGETTAZIONE ARCHITETTONICA E URBANA:	Dott. Arch. Riccardo RUSSO
Dott. arch. Giorgia Lubisco (mandataria)	Dott. Arch. Giulia POZZI	PROGETTAZIONE URBANISTICA:	Dott. Arch. Riccardo RUSSO
Arch. Giulia Pozzi (mandataria)	Dott. Arch. Federico VACCARO	PROGETTAZIONE DEL PAESAGGIO:	Dott. Arch. Giulia POZZI
Arch. Federica Vaccaro (mandataria)	Dott. Ing. Umberto GALLO	BOTANICA:	Dott. Arch. Giulia POZZI
Dott. Rocco Labadessa (mandatario)	Dott. Ing. Umberto GALLO		Dott. PhD Giorgia LUBISCO
Ing. Umberto Gallo (consulente esterno)	Dott. Rocco LABADESSA		Dott. PhD Giorgia LUBISCO

PROGETTO DEFINITIVO

REVISIONE	DATA	AGGIORNAMENTI	REDAITTO	DATA	NOME	FIRMA
Rev. 1			07/04/2022			
Rev. 2						
Rev. 3						

Approfondimenti progettuali | area Mar Piccolo

Area ponte SP78. planimetrie, sezioni, dettagli

SCALA: 1:200-1:100-1:15

CODICE ELABORATO

CODICE FILE

A.R.P.T. 01