


PROGETTO ESCLUSO DALL'APPALTO



Comune di Taranto - Direzione Ambiente

PROGETTAZIONE DEFINITIVA ED ESECUTIVA E AL COORDINAMENTO DELLA SICUREZZA IN FASE DI PROGETTAZIONE DEGLI INTERVENTI DEL PROGETTO REMAR PICCOLO NATURA E TRADIZIONI PER RIVIVERE IL MARE

CUP: E58C19000060009 - CIG: 8379289806

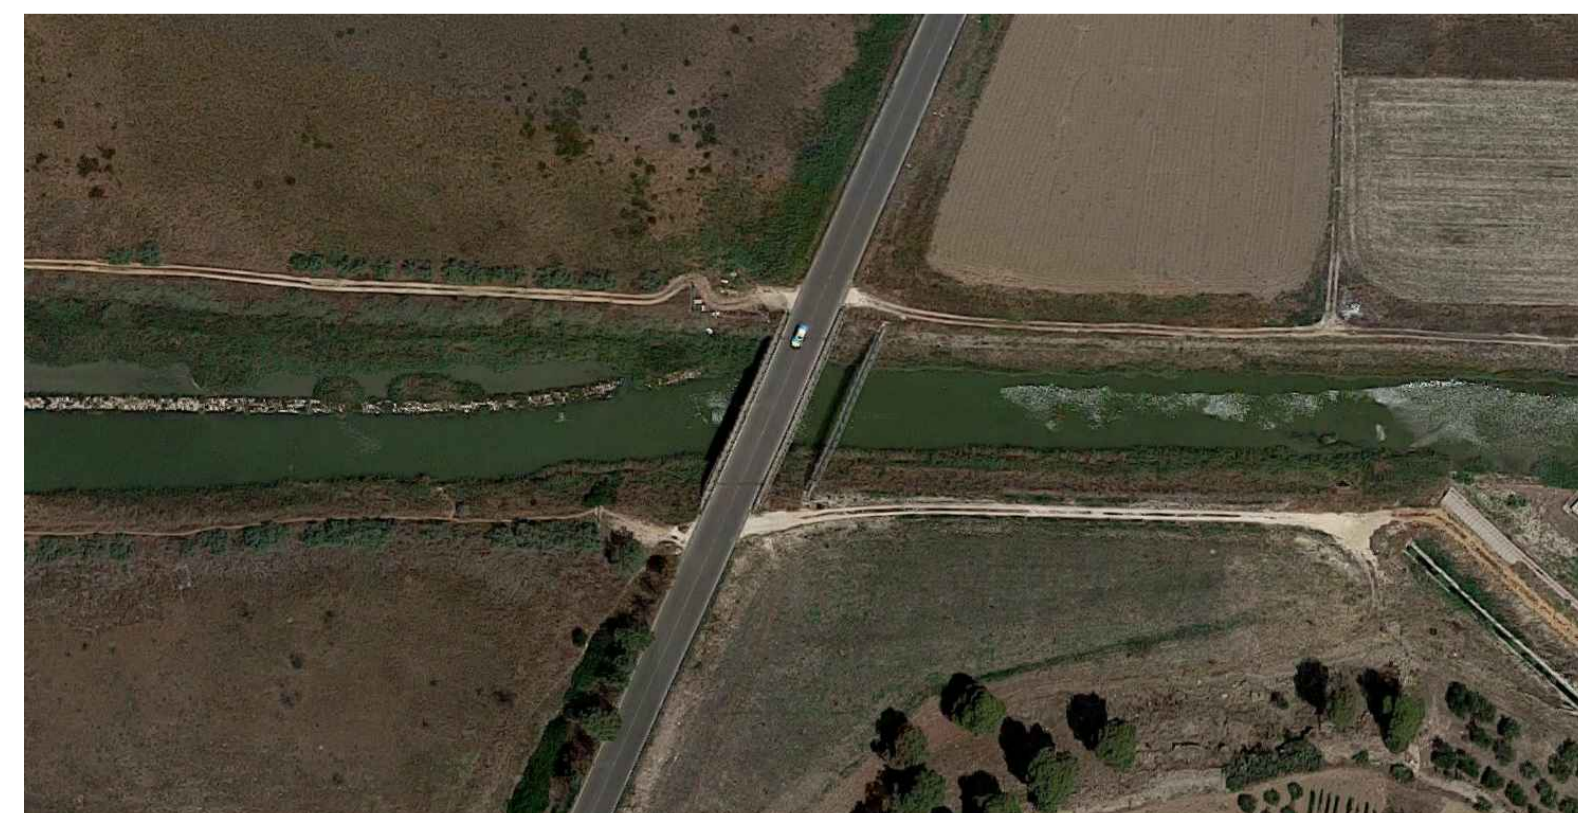

ORTOFOTO AREA INTERVENTO

STAZIONE APPALTANTE Comune di Taranto Piazza Castello n. 1 74121 Taranto Direzione Ambiente 80030750731 Sito Internet: http://www.comune.taranto.it Telefono / Fax ufficio: 0994581653		RESPONSABILE UNICO DEL PROCEDIMENTO: Dott. Carmine Pisano		
RTP F&RiMa Arch. Riccardo Russo (mandatario) Dott. Ana Georgia Lubisco (mandataria) Arch. Giulia Pozzi (mandataria) Arch. Federica Vaccaro (mandataria) Dott. Rocco Labadessa (mandatario) Ing. Umberto Gallo (consulente esterno)		PROGETTAZIONE DEFINITIVA ED ESECUTIVA COORDINAMENTO: Dott. Arch. Riccardo RUSSO Dott. Arch. Riccardo RUSSO Dott. Arch. Giulia POZZI Dott. Arch. Federica VACCARO PROGETTAZIONE ARCHITETTONICA E URBANA: Dott. Arch. Riccardo RUSSO Dott. Arch. Giulia POZZI Ing. Umberto GALLO PROGETTAZIONE URBANISTICA: Dott. Arch. Riccardo RUSSO Dott. Arch. Giulia POZZI ING. UMBERTO GALLO PROGETTAZIONE DEL PAESAGGIO: Dott. Arch. Riccardo RUSSO Dott. Arch. Giulia POZZI ING. UMBERTO GALLO BOTANICA: Dott. Rocco LABADESSA Dott. Rocco LABADESSA		
PROGETTO DEFINITIVO				
ELABORATO	REDAITTO	DATA	NOME	FIRMA
Rilievo stato di fatto Area Mar Piccolo	VERIFICATO	07/04/2022		
Rilievo fotografico	APPROVATO	07/04/2022		
	SCALA	1:200	CODICE BREVE	
	AGGIORNAMENTI		CODICE ELABORATO	
REVISIONE	DATA		CODICE FILE	
Rev. 1				
Rev. 2				
Rev. 3				