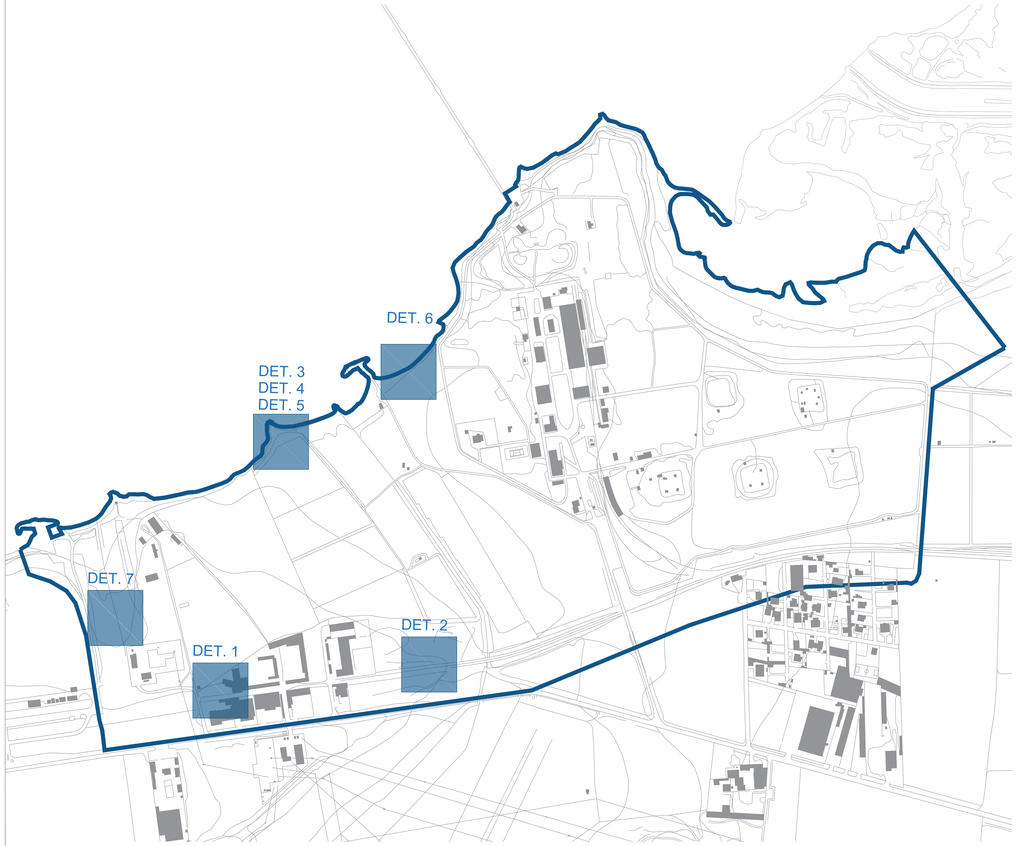

Planimetria di progetto_scala 1:200

DETTAGLIO 1_scala 1:10

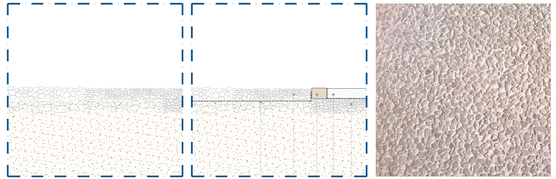

Stato di fatto | Stato di progetto | Pavimentazione architettonica effetto ghiaia

DETTAGLIO 2_scala 1:10

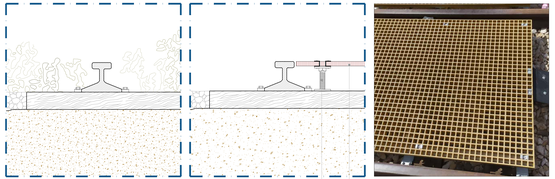

Stato di fatto | Stato di progetto | Orsogril

DETTAGLIO 3_scala 1:10

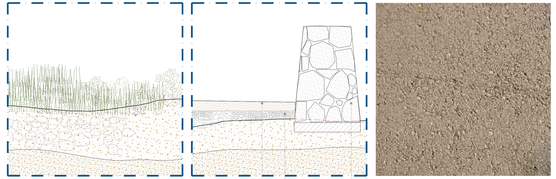

Stato di fatto | Stato di progetto | Terra stabilizzata

DETTAGLIO 4_scala 1:10

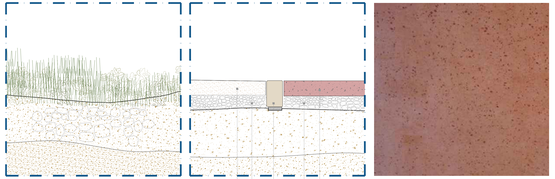

Stato di fatto | Stato di progetto | Cocciopesto con inerti naturali

DETTAGLIO 5_scala 1:10

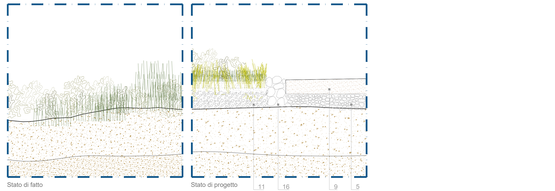

Stato di fatto | Stato di progetto

DETTAGLIO 6_scala 1:10

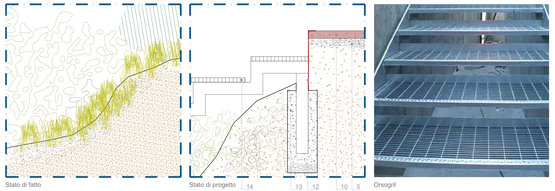

Stato di fatto | Stato di progetto | Orsogril

DETTAGLIO 7_scala 1:10

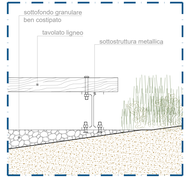

Stato di progetto

LEGENDA

1. Pavimentazione in ghiaietto drenante
2. Strato TNT
3. Cordolo in pietra
4. Pavimetazione architettonica ad effetto ghiaia
5. Massicciata in inerti di pietra di varia granulometria
6. Piedini in acciaio zincato per ancoraggio Orsogril
7. Grigliato elettrosaldato Orsogril
8. Muretto a secco
9. Pavimentazione in terra stabilizzata
10. Pavimentazione in cocciopesto
11. Terreno vegetale
12. Giunto in lamiera metallica
13. Fondazione per pilastro di sostegno scala
14. Pedate perscala in grigliato Orsogril
15. Foro nel muro esistente per consentire la fuga di specie animali
16. Roccaglia a protezione del sentiero in terra stabilizzata

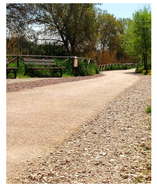

Pavimentazione in terra stabilizzata

Pavimentazione in ghiaietto

COMUNE di TARANTO

Comune di Taranto - Direzione Ambiente

PROGETTAZIONE DEFINITIVA ED ESECUTIVA E AL COORDINAMENTO DELLA SICUREZZA IN FASE DI PROGETTAZIONE DEGLI INTERVENTI DEL PROGETTO REMAR PICCOLO NATURA E TRADIZIONI PER RIVIVERE IL MARE

CUP: E58C19000060009 - CIG: 8379289806

STAZIONE APPALTANTE

Comune di Taranto
Piazza Castello n.1
74121 Taranto
Direzione Ambiente
800087507311

Sito Internet:
http://www.comune.taranto.it

Telefono / Fax ufficio: 0994081503

RESPONSABILE UNICO DEL PROCEDIMENTO: Dott. Carmine Pisano

PROGETTAZIONE DEFINITIVA ED ESECUTIVA

RTP FARMA

FARMA

COORDINAMENTO	Dott. Arch. Rossella RUSSO Dott. Ing. Giuseppe MARTINO
PROGETTAZIONE ARCHITETTONICA E URBANA	Dott. Arch. Rossella RUSSO Dott. Arch. Fortunato VECCRO
PROGETTAZIONE STRAMATICA	Dott. Arch. Rossella RUSSO Dott. Arch. Giulia PUGLI
PROGETTAZIONE DEL PAESAGGIO	Dott. Agr. Daniela GRECO Dott. Arch. Giulia PUGLI
ISTANICA	Dott. Pert Biologa LIBRIZZI Dott. Pert Chimico ORABONA

PROGETTO DEFINITIVO ED ESECUTIVO

ELABORATO		DATA	NOME	FIRMA
Approfondimenti progettuali | Dettaglio pavimentazioni e sentieri	REDATTO	04/05/022		
	VERIFICATO			
Abaco pavimentazioni	APPROVATO	04/05/022	CODICE BREVE	
	SCALA	1:10		
	CODICE ELABORATO		A.R. PAV.04	
	CODICE FILE			

REVISIONE	DATA	AGGIORNAMENTO
Rev 1		
Rev 2		
Rev 3		