



SCHEMA PENDENZE  
scala 1:250

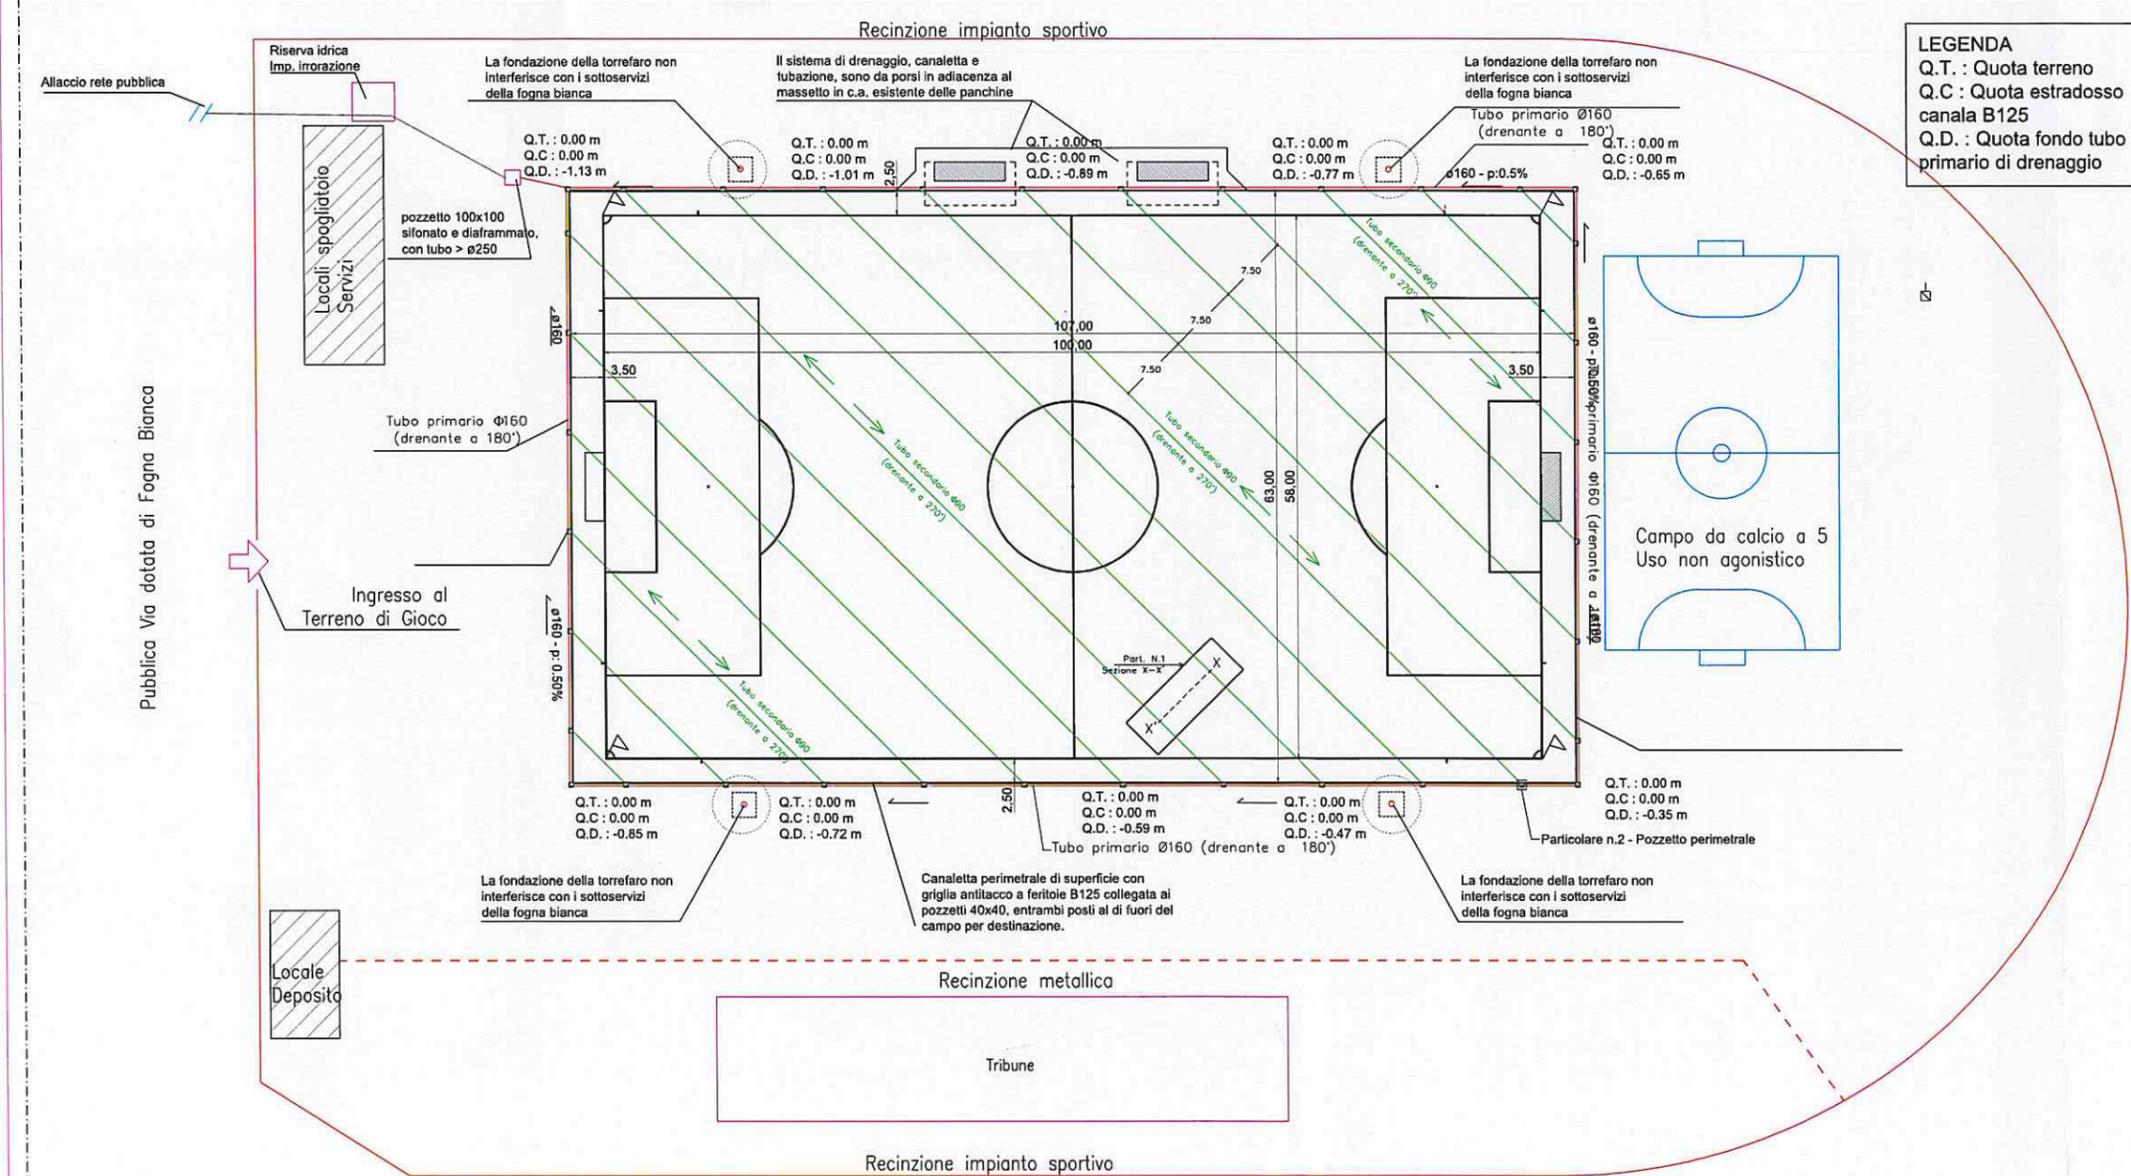

**LEGENDA**  
 Q.T. : Quota terreno  
 Q.C : Quota estradosso  
 canala B125  
 Q.D. : Quota fondo tubo  
 primario di drenaggio

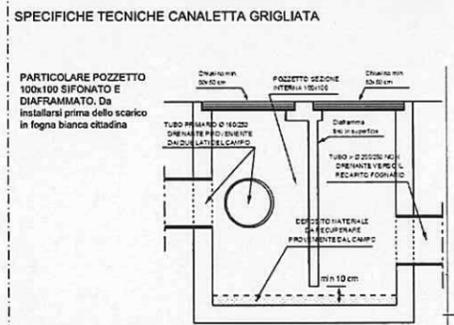

**COMUNE DI TARANTO**

Progetto esecutivo:  
 Opere di urbanizzazione secondaria convenzionale finalizzate alla Riqualificazione del Terreno di Gioco del Campo Sportivo "Giustino Paradiso" di Talsano (TA)

Opere di urbanizzazione secondaria Convenzione tra il Comune di Taranto e la società ISG spa con delibera n. 1077/2020 del 23/09/2020

Varianti al progetto di riqualificazione del manto erboso del Campo Sportivo di Talsano approvato con Parere UNO n. 956 del 14/12/2023

N° Disegnatori: **CS-04**  
 Revisione: 02  
 Data: 22-01-2021  
 Scala: 1:250

Titolo: **CAMPO SPORTIVO**  
**PLANIMETRIA DRENAGGIO VERTICALE DI PROGETTO**  
**DETTAGLI COSTRUTTIVI**  
 Scala: 1:250

Progettista:  
**ARCHITETTURE**  
**INGEGNERIA**  
 Ing. Dario PRATO  
 Via de' Flagli, 15 - 72100 Bressano  
 tel. 0831.265290  
 Iscritto Ordine Ingegneri di Bressano n. 884

PLANIMETRIA DRENAGGIO VERTICALE  
scala 1:250