


Foto dello stato di fatto 04/06/2021

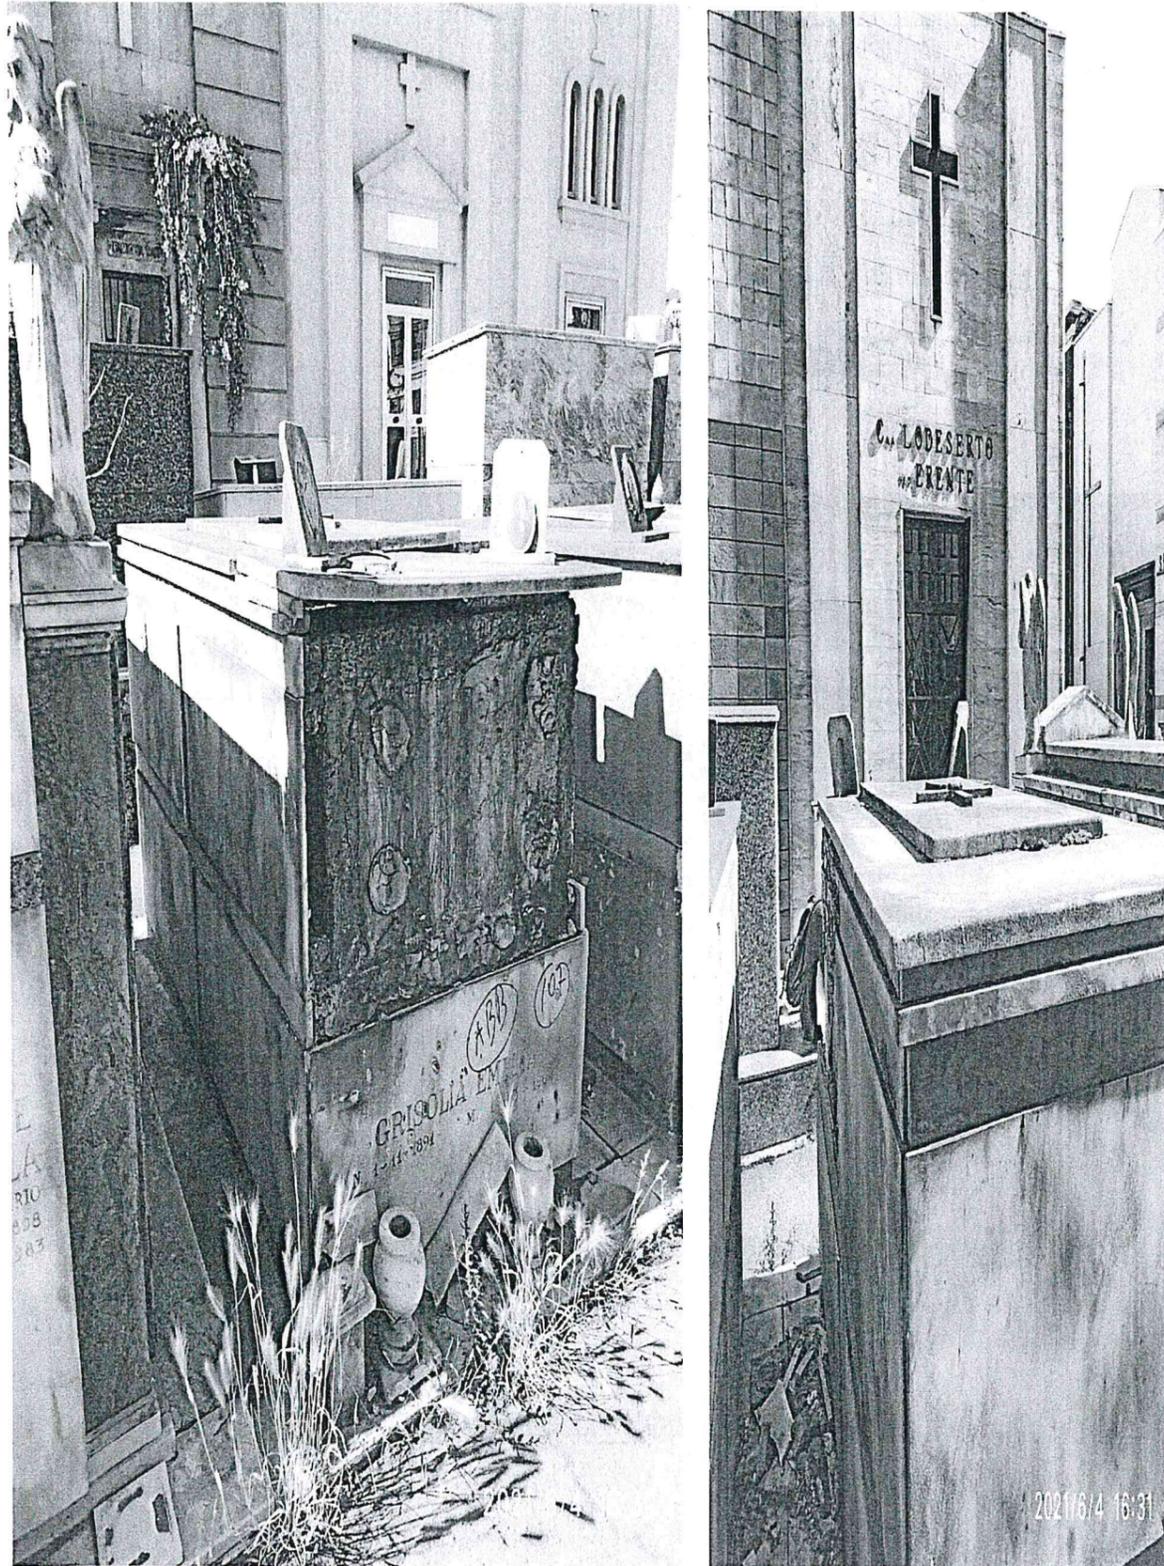

Misure del lotto _____ 1,00 x 2,50 _____

Parere preventivo A.S.L. _____ Si _____

Tonalità di colore prevalente _____ Marmo chiaro _____

Presenza di essenze arboree adiacenti _____ No _____

Il tumulo in oggetto è quasi aderente ai tumuli laterali, pertanto il nuovo manufatto dovrà conservare le distanze attuali e dovrà essere allineato con i tumuli laterali. È fatto obbligo che il nuovo manufatto venga rivestito con marmi simili a quelli adiacenti.

Il concessionario dovrà procedere alla demolizione dell'esistente manufatto a proprie spese.

Estumulazione è a carico del servizio cimiteriale

Eventuali prescrizioni da inserire in contratto:

dovento il concessionario procedere alla eventuale realizzazione di un tumulo biposto non potrà superare l'altezza di mt 1,60 dal piano stradale del viale antistante al lotto come previsto dalla Delibera di G.C. n. 96 del 16/06/2011 (vedasi tavola grafica di ultima pagina).

Per quanto sopra rilevato, il lotto di che trattasi, le cui dimensioni sono pari a mt. 1,00 x mt. 2,50

potrà essere assegnato al nuovo concessionario.

NON potrà essere assegnato, in quanto _____

I tecnici rilevatori

geom. Cataldo Primiceri _____

Dott.ssa Barbara Galeone _____


il Capo Servizio

Ing. Giancarlo CIACCIA _____






TAVOLA INTEGRATIVA ALLEGATA ALLA DELIBERA DI G.M. N. 96 DEL 16.6.2011

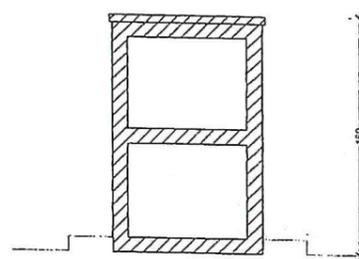


SOPRAELEVAZIONE MONOPOSTO
FIG. 7 BIS

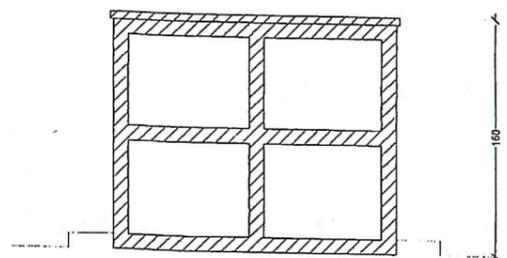

SOPRAELEVAZIONE BIPOSTO ORIZZONTALE
FIG. 8 BIS

Cimitero di Taranto

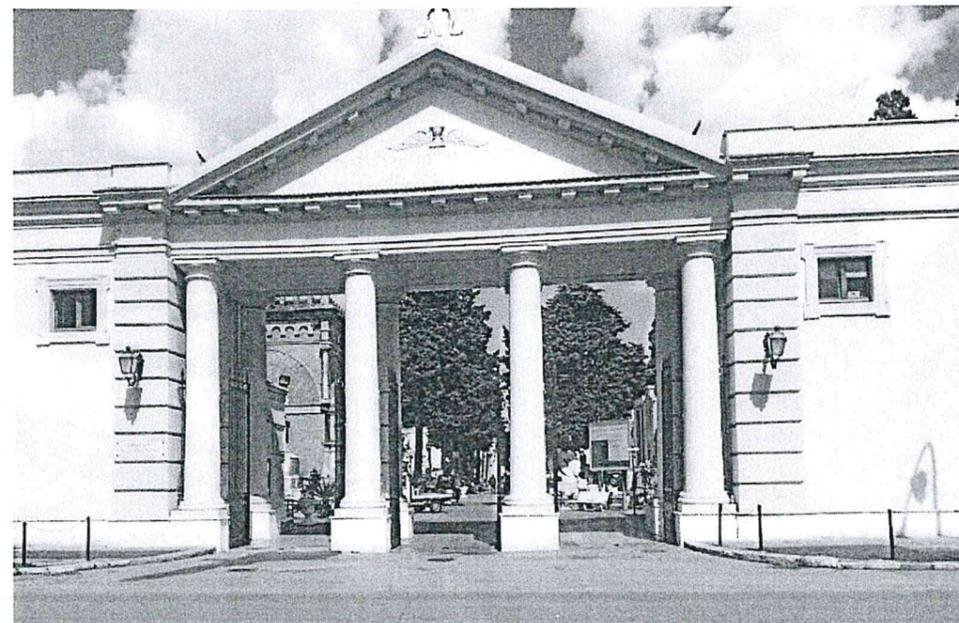

Rilievo di manufatto cimiteriale

Tipologia tumulo Biposto

Campo 37 - Lotto n° 107