

Planimetria degli immobili urbani denunciati con la SCHEDE IV. 11702711/
 Comune Taranta
 Via Gondar P. III
 Ditta ^m Inteliccati Maria G. fu Giuseppe

^m Segnare cognome, nome, paternità del solo primo intestatario


SPAZIO
 ove va incollato il
 TALLONCINO di RISCOSTRO
 DELLA SCHEDE
 con la quale
 si denunciano
 gli immobili

11086

Copia rilasciata per soli fini di
 studio al Comune di TARANTO

Carolina Signori
 Abitata S. Andrea

Luca Lombardo
 Abitata S. Andrea

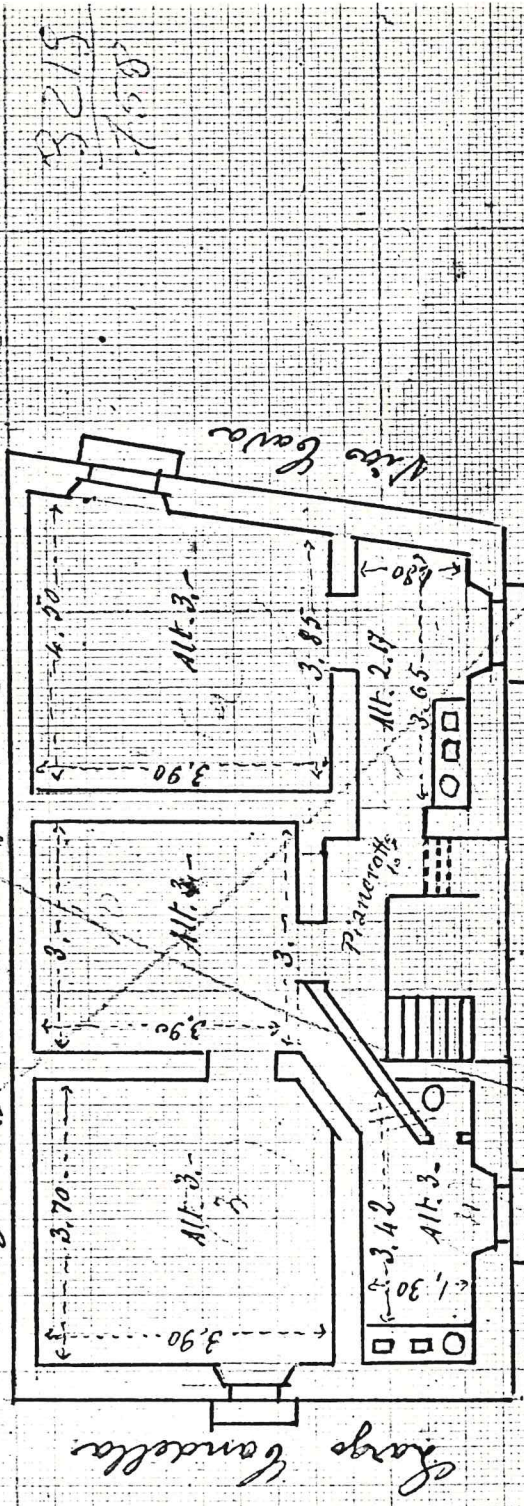


Vico

758
 30 P

Specifica:
 Diritti catastali
 Subul. spacia
 Carte idrografiche
 Carta I. S.

TARANTO 6 MAG. 1977

ORIENTAMENTO

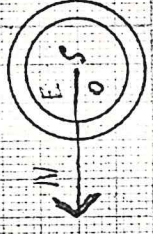

SCALA di 1:



Compilata da:
 Demmop...

(Titolo, nome e cognome del tecnico)

Iscritto all'Albo de
 della Provincia di

Data 3-3-1977 Firma *Inteliccati Maria G. fu Giuseppe*

Planimetria degli immobili urbani denunciati con la scheda N. 14427093

Comune Taranto

Via Cava 8

Ditta ^m Basile Angela ved. Manfredi

^m Segnare cognome, nome, paternità del solo prima intestatario

Talloncino di riscontro

DELLA

SCHEDA NUMERO

12957673

Copie rilasciate per soli fini di studio al Comune di TARANTO


AVVERTENZA: Il presente talloncino deve essere incollato a cura del dichiarante sulla planimetria (riprodurre la unità immobiliare denunciata con la presente scheda) da presentare ai sensi dell'articolo 7 del R. D. L. 13 aprile 1939-XVII, n. 652.

FSS/1

P.T

32047
FSS/1

Prop. Lombardi Angelo

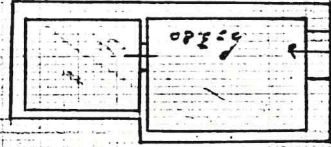

Androne

Via Cava

P.T

100.40 M.

Specifico:

Diritti canonici:

Tributi sociati:


Carichi e loggiate:

100.40 M.

100.40 M.

TARANTO - 6 MAG. 1977

ORIENTAMENTO

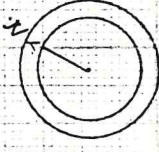

SCALA di 1:200

Compilata da:

Geom. Vittorio Funicciello
(Titolo, nome e cognome del tecnico)

Iscritto all'Albo de Seonmetri
della Provincia di Taranto

Data 10 Gennaio 1960

Firma

IL DIRIGENTE DELL'UFFICIO

Il Capo della 4^a Sezione

(M. Princ. Nicola Inverso)



Planimetria dell'immobile situato nel Comune di TARANTO Via CAVA 10 p.t.

Ditta BASILE ANGELA s.n.c. MANFREDI


Allegata alla dichiarazione presentata all'Ufficio (*) di TARANTO

Tecn. ERAR.


Copia rilasciata per soli fini di studio al Comune di TARANTO

758/2

32067
758/2

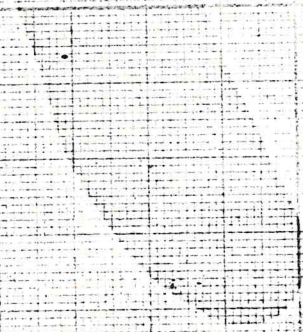

LARGO CANDELLI

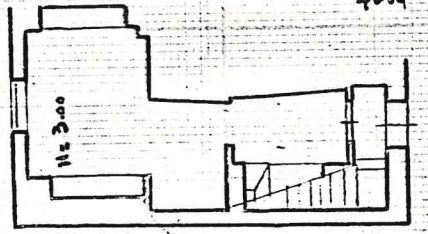

VIA CAVA

Prof. CAROLINA LIPPI
in LOMBROSO

cod. 46 M.

Specifie:

Diritti catastali

Tributi speciali

Carte ellittiche

Tariffe

50

50


TARANTO - 6 MAG. 1977

DIRIGENTE DELL'UFFICIO



Il Capo della Sezione
Geom. Duino (Carla Sestini)

ORIENTAMENTI

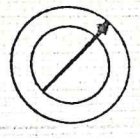

SCALA DI I.: 200

SPAZIO RISERVATO PER LE ANNOTAZIONI D'UFFICIO

DATA

PROT. N°

Compilata dal Geom. ANGELO (Fidele, nome e cognome del tecnico) DONGIONANNI

Iscritto all'Albo dei Geom. della Provincia di BARI

DATA 20.2.952
Firma: Geom. Angelo Dongionanni

Planimetria degli immobili urbani denunciati con la Scheda N° 12.957675
Comune Taranto
Via Cava 8


Ditta Basile Angela fu Omobono
ved. Manfredi

(*) Segnare cognome, nome, paternità del solo primo intestatario

Copia rilasciata per soli fini di studio al Comune di TARANTO

FSB/3

RP

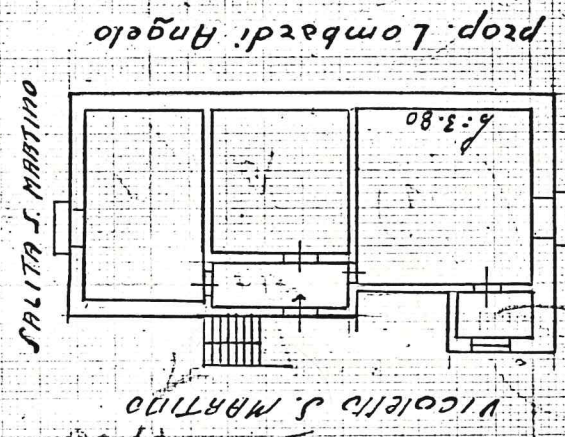

p. I

Manfredi

31302
FSB/3


cont. di m.	
Specifiche	
Dritti catastali	
Tributi speciali	50
Carica elettrica	
Totale	50

TARANTO - 6 MAG. 1977



DIRETTORE DELL'UFFICIO
Il Capo della 4ª Sezione
Geom. Dino Piccola (Danni)

ORIENTAMENTO

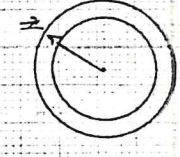

SCALA di 1:200

Compilata da:
Geom. Vittorio Funicello
(Titolo, nome e cognome del tecnico)

Iscritto all'Albo de Geometri
della Provincia di Taranto

Data 10 Gennaio 1940 Firma Manfredi

COMUNE

Taranto

Talloncino di riscontro

DELLA

SCHEDA NUMERO

12957675

AVVERTENZA: Il presente talloncino deve essere incollato a cura del dichiarante sulla planimetria (riprodurcene la unità immobiliare denunciata con la presente scheda) da presentarsi al sensi dell'articolo 7 del R. D. L. 13 aprile 1939-XVII, n. 682.

Planimetria degli immobili urbani denunciati con la Scheda N° 12942379

Comune TARRANTA

Ditta SPARNA ANGELO fu GIOVANNI

Via CAVIA N° 10

⁽¹⁾ Segnare cognome, nome, paternità del solo primo intestatario

SPAZIO

ove va incollato il

TALLONCINO di RICONTRIO

DELLA SCHEDA

con la quale

si denunciano


gli immobili

Copia rilasciata per soli fini di studio al Comune di TARANTO

758/4

20 P

5740
758/4

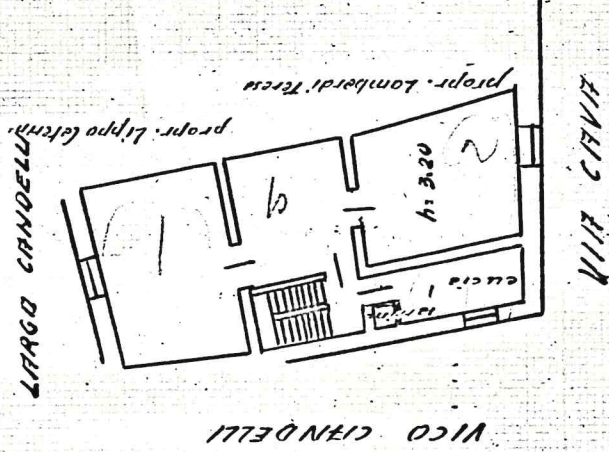

VICO CANDELLI

VIA CAVIA

P II

192

cod. 46 M. _____
 Specifiche: _____
 Diritti catastali _____
 Tributi speciali: _____
 Carta sinografica _____
 totale L. _____


TARANTO - 6 MAG. 1977

IL DIRIGENTE DELL'UFFICIO

Il Capo della 4ª Sezione
Geom. Diego Nicola Inverso



ORIENTAMENTO

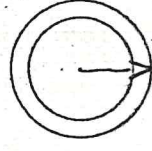

SCALA di 1:2000

Compilata da:

Geom. M. Andrese Arcis
(Titolo, nome e cognome del tecnico)

Iscritto all'Albo dei geometri
della Provincia di Taranto

Data 10.5.1977 Firma Diego Nicola Inverso

Planimetria dell'immobile situato nel Comune di TARANTO Via CAVA 10 p. 3.

Ditta INDELLICATI MARIA GIUSEPPA FU GIUSEPPE

Allegata alla dichiarazione presentata all'Ufficio(*) di TECN. ERAR. di TARANTO


(*) Tecnico Errariale o del Comune

Copie rilasciate per soli fini di studio al Comune di TARANTO

758/5

32/5
758/5

LARGO CANDELLI

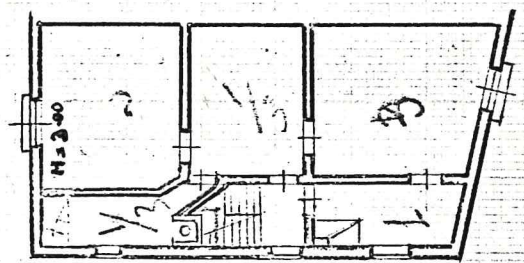

VIA CAVA

mod. 46 M.
Specifiche.
Diritti catastali
Tributi speciali
Carte etnologiche
Totale L. 50

TARANTO - 6 MAG. 1977

IL DIRIGENTE DELL'UFFICIO

Il Capo della 4^a Sezione
Geom. Princ. Nicola Trivitta



ORIENTAMENTO



SCALA DI 1:200

SPAZIO RISERVATO PER LE ANNOTAZIONI D'UFFICIO

DATA 17-3-53

PROF. N° Padova N° 506

Padova 3003

Tar. 100
100

Compilata dal Geom. ANGELO
(Titolo, nome e cognome del tecnico)

DONGIOVANNI

Iscritto all'Albo dei Geom.
della Provincia di GARI

DATA 20.2.952

Firma: *Geom. Dongiovanni*

NUOVO CAIASIO EDILIZIO URBANO

(R. DECRETO LEGGE 13 APRILE 1939, N. 652)

Planimetria dell'immobile situato nel Comune di **TARANTO** Via **Cola** n. 10

Ditta **Indelicati Maria-Giuseppe** fu **Giuseppe**
Allegata alla dichiarazione presentata all'Ufficio (*) **Tecnico Erariale** di **Taranto**

(*) Tecnico Erariale o del Comune

Copia rilasciata per soli fini di studio al Comune di **TARANTO**

758/5


30P

3219
758/5

cutimetro
vivo 1/3
3 scalini
costo 1/3

Largo Condelli

prop. Lombardi

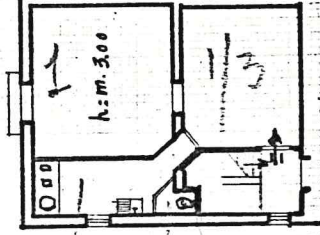

prop. Maria Teresa

PIANO 38

506,46 m.

Spesite

Diritti catastali

Tributi speciali

Canone alloggi (100)

50

50

Totale

TARANTO - 6 MAG. 1977

ESISTENTE DELL'UFFICIO

Il Capo della 4^a Sezione

Am. Duca Maria Teresa



ORIENTAMENTO



SCALA DI 1:200

SPAZIO RISERVATO PER LE ANNOTAZIONI D'UFFICIO

DATA 2-5-956
PROT. N° 3003
ricevibile

Parola 3003
1007 44

Compilata dal **C. Comets**

(Titolo, nome cognome del tecnico)

Citaristi Armando

Iscritto all'Albo dei **Tecnici**

della Provincia di **Taranto**

DATA **20-3-1956**

Firma: **Gen. Armando Citaristi**

Via Lava 11° 10

TARANTO

Planimetria dell'immobile situato nel Comune di

Ditta **Cene Mario - Teresa di Vincenzo**

Allegata alla dichiarazione presentata all'Ufficio (*) **Tecnico Erariale** di **Taranto**

(*) Tecnico Erariale o del Comune


Copia rilasciata per soli fini di studio al Comune di TARANTO

52/19
758/6

758/6

39P

RIAND 3°

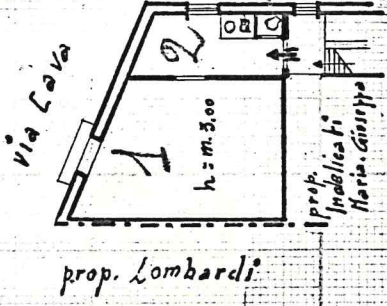

de tollerare come Tarant


200. 46 M.
 Specifiche.
 Diritti catastali.
 Tributi speciali.
 Carte fotografiche.
 Totale L. 50

TARANTO - 6 MAG. 1977

IL DIRIGENTE DELL'UFFICIO



ORIENTAMENTO

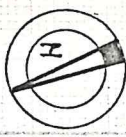

SCALA DI 1:200

SPAZIO RISERVATO PER LE ANNOTAZIONI D'UFFICIO

DATA 2-5-1976

PROT. N°

Indicibile

Compilata dal **Geometra**
 (Titolo, nome e cognome del tecnico)
Citarella Armando
 Iscritto all'Albo dei **Geometri**
 della Provincia di **Taranto**

DATA 20 - Marzo 1966

Disegnato: *Anna Pizzullo Am...*