



SEZ AA'

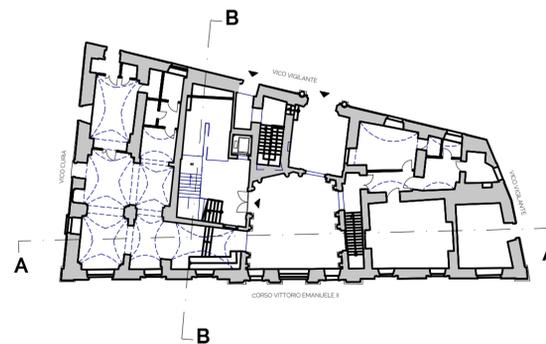

SEZ BB'

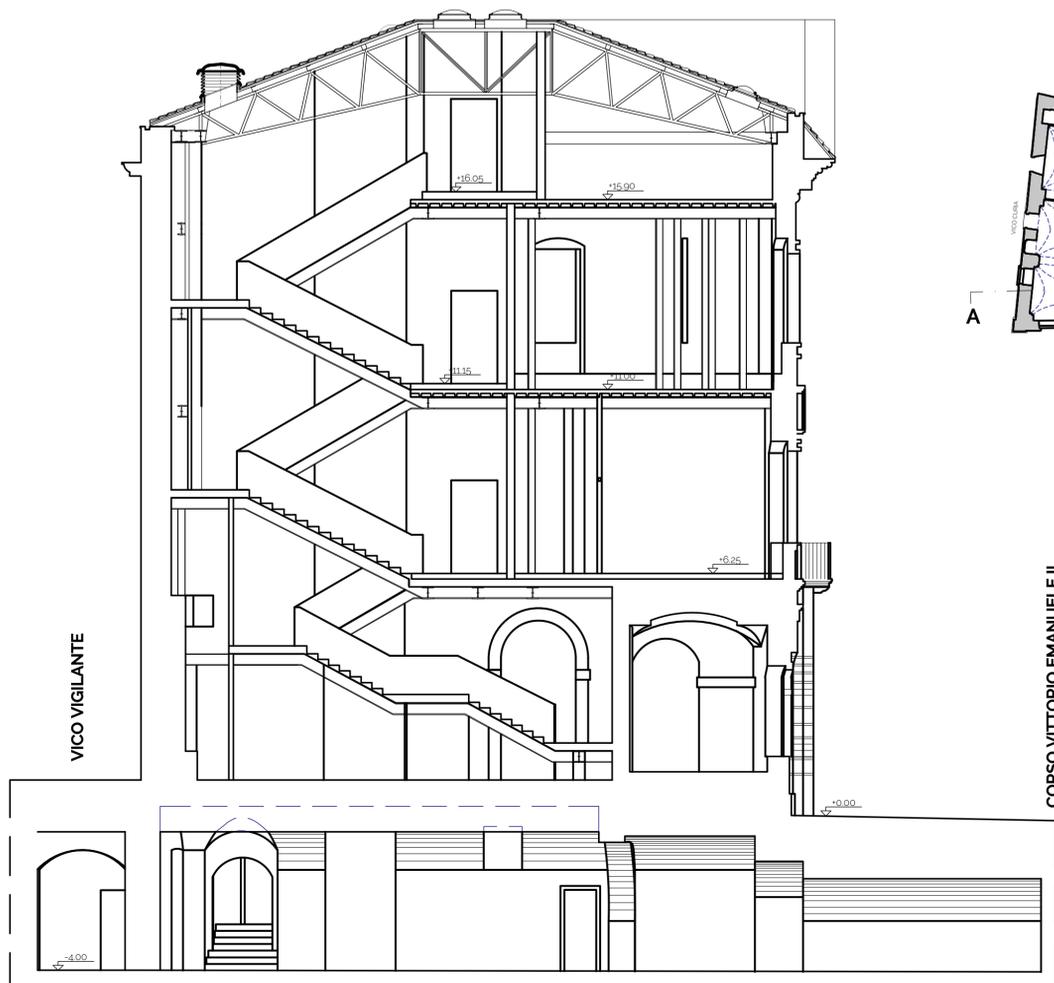

**COMUNE DI TARANTO**

Progetto di ristrutturazione e rifunzionalizzazione di Palazzo Amati per la creazione di un centro di animazione sociale nella città vecchia di Taranto

POR Fesr-Fse Puglia 2014-2020 | Azione 12.1 - Rigenerazione Urbana Sostenibile  
Strategia integrata di Sviluppo Urbano Sostenibile della Città di Taranto

Il Sindaco	Rinaldo MELUCCI
Il Dirigente della Direzione Pianificazione Urbanistica - Grandi Opere e Giochi del Mediterraneo	ing. Simona SASSO
Responsabile Unico del Procedimento	arch. Osvaldo DIGIACOMO

**PROGETTO DI ADEGUAMENTO ALLE NORME DI PREVENZIONE INCENDI PALAZZO AMATI**  
CORSO VITTORIO EMANUELE II N.26 (TA)

progettazione esecutiva  
arch. Mauro LA NOTTE  
esseelle associati | studio di architettura

direttore dei lavori  
arch. Osvaldo DIGIACOMO

consulenti:  
coordinamento della sicurezza in fase di progettazione  
arch. Antonio DE PALMA  
esseelle associati | studio di architettura

direttore operativo  
geom. Cataldo Primiceri  
coordinatore della sicurezza in fase di esecuzione  
ing. Giuseppe Spagnolo

progetto strutture  
ing. Isabella DE DONATO  
Piazza papa Giovanni Paolo II, 47 - 70044 Polignano a Mare  
mob: 3334134413 - isadedonato@libero.it

direttore operativo strutture/impianti  
ing. Simone Mairo

progetto impianti tecnologici  
ing. Giuseppe CARALLO  
viale Trentino, 22 - 74121 Taranto  
tel./fax 099 73 69 093 - giuseppecarallo@virgilio.it

Supporto per la variante strutturale  
ing. Isabella De Donato  
Impresa esecutrice  
RTP Bardia Walter s.r.l./ Euro Klima Impianti s.r.l.

progetto prevenzione incendi  
ing. alessandro ZITO  
Funzionario responsabile direzione pianificazione urbanistica - Grandi Opere e Giochi del Mediterraneo

SEZIONI

SEZIONI

ELABORATO

**PI 06**

scala: 1:100

aggiornamento: gennaio 2024