PIANTA PIANO TERRA (1:100)

SUPERFICIE COMPARTIMENTO N.1 = 145 MQ

SUPERFICIE TOTALE APERTURE DI VENTILAZIONE
TIPO SE1 = SEd+SEb = 20,17 MQ > SUPERFICIE COMPARTIMENTO N.1 / 40 = 145/40 = 3,63 MQ

SUPERFICIE COMPARTIMENTO N.2 = 117 MQ

SUPERFICIE TOTALE APERTURE DI VENTILAZIONE
TIPO SE1 = SEd+SEb = 18,27 MQ > SUPERFICIE COMPARTIMENTO N.2 / 40 = 117/40 = 2,93 MQ

PIANTA PIANO SECONDO (1:100)

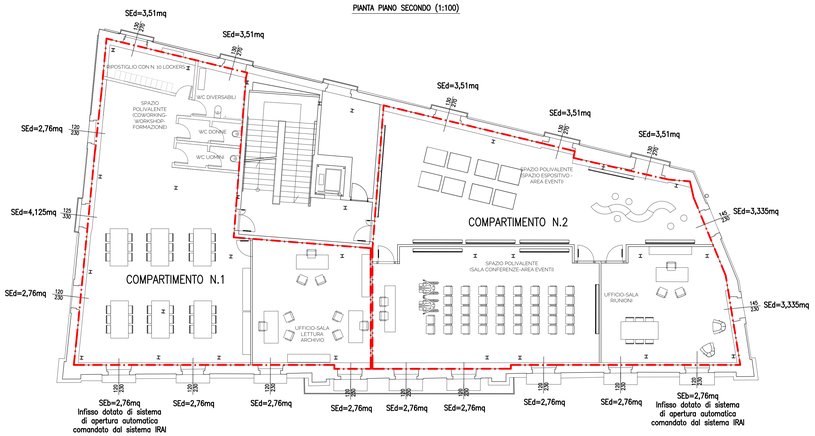

SUPERFICIE COMPARTIMENTO N.1 = 172 MQ

SUPERFICIE TOTALE APERTURE DI VENTILAZIONE
TIPO SE1 = SEd+SEb = 27,7 MQ > SUPERFICIE COMPARTIMENTO N.1 / 40 = 172/40 = 4,3 MQ

SUPERFICIE COMPARTIMENTO N.2 = 250 MQ

SUPERFICIE TOTALE APERTURE DI VENTILAZIONE
TIPO SE1 = SEd+SEb = 31 MQ > SUPERFICIE COMPARTIMENTO N.2 / 40 = 250/40 = 6,25 MQ

PIANTA PIANO SOTTOTETTO (1:100)

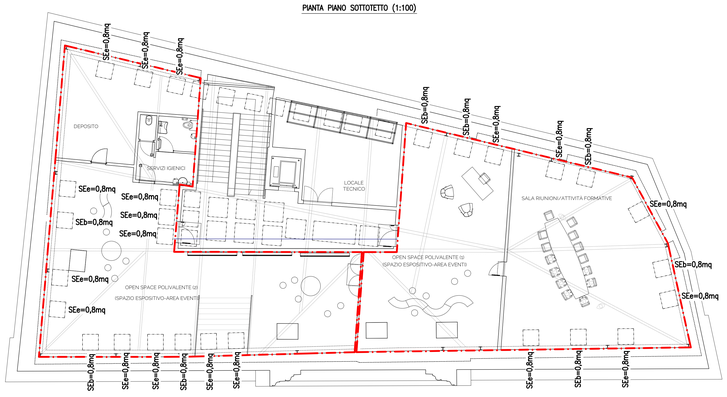

SUPERFICIE COMPARTIMENTO N.1 = 183 MQ

SUPERFICIE TOTALE APERTURE DI VENTILAZIONE
TIPO SE1 = SEe+SEb = 12,4 MQ > SUPERFICIE COMPARTIMENTO N.1 / 40 = 183/40 = 4,58 MQ

SUPERFICIE COMPARTIMENTO N.2 = 178 MQ

SUPERFICIE TOTALE APERTURE DI VENTILAZIONE
TIPO SE1 = SEe+SEb = 8,8 MQ > SUPERFICIE COMPARTIMENTO N.2 / 40 = 178/40 = 4,45 MQ

PIANTA PIANO INTERRATO (1:100)

SUPERFICIE COMPARTIMENTO = 341,4 MQ

SUPERFICIE TOTALE APERTURE DI VENTILAZIONE
TIPO SE1 = SEd+SEb = 8,72 MQ > SUPERFICIE COMPARTIMENTO / 40 = 341,4/40 = 8,54 MQ

PIANTA PIANO PRIMO (1:100)

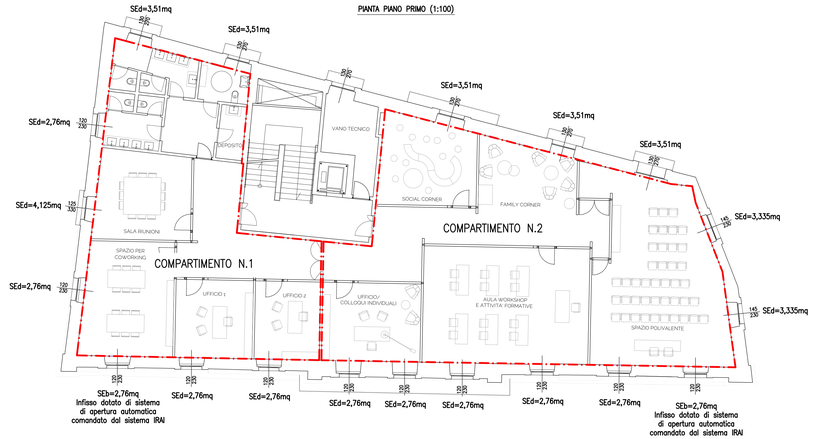

SUPERFICIE COMPARTIMENTO N.1 = 172 MQ

SUPERFICIE TOTALE APERTURE DI VENTILAZIONE
TIPO SE1 = SEd+SEb = 24,95 MQ > SUPERFICIE COMPARTIMENTO N.1 / 40 = 172/40 = 4,3 MQ

SUPERFICIE COMPARTIMENTO N.2 = 250 MQ

SUPERFICIE TOTALE APERTURE DI VENTILAZIONE
TIPO SE1 = SEd+SEb = 33,76 MQ > SUPERFICIE COMPARTIMENTO N.2 / 40 = 250/40 = 6,25 MQ

COMUNE DI TARANTO

Progetto di ristrutturazione e rifunzionalizzazione di Palazzo Amati per la creazione di un centro di animazione sociale nella città vecchia di Taranto

POR Fesr-Fse Puglia 2014-2020 | Azione 12.1 - Rigenerazione Urbana Sostenibile
Strategia integrata di Sviluppo Urbano Sostenibile della Città di Taranto

Il Sindaco — Rinaldo MELUCCI
Il Dirigente della Direzione Pianificazione Urbanistica - Grandi Opere e Giochi del Mediterraneo — Ing. Simona SASSO
Responsabile Unico del Procedimento — arch. Osvaldo DIGIACOMO

PROGETTO DI ADEGUAMENTO ALLE NORME DI PREVENZIONE INCENDI PALAZZO AMATI

CORSO VITTORIO EMANUELE II N.26 (TA)

progettazione esecutiva
arch. Mauro LA NOTTE
esseelle associati | studio di architettura

consulenti:
coordinamento della sicurezza in fase di progettazione
arch. Antonio DE PALMA
esseelle associati | studio di architettura

progetto strutture
ing. Isabella DE DONATO
Via Cristoforo Colombo 1 a/7 - 70044 Polignano a Mare
mob. 333.8134433 - isabelladonato@libero.it

progetto impianti tecnologici
ing. Giuseppe CARALLO
Viale Trieste 20 - 74121 Taranto
tel./fax 099/7315193 - giuseppe.carallo@virgilio.it

progetto prevenzione incendi
ing. alessandro ZITO
Funzionario responsabile direzione pianificazione urbanistica - Grandi Opere e Giochi del Mediterraneo

direttore dei lavori
arch. Osvaldo DIGIACOMO

direttore operativo
geom. Cataldo Primiceri

coordinatore della sicurezza in fase di esecuzione
ing. Giuseppe Spagnulo

direttore operativo strutture/impianti
ing. Simone Mairo

Supporto per la verifiche strutturale
ing. Isabella De Donato

Impresa esecutrice
RTP Barda Walter s.r.L/ Euro Klima Impianti s.r.l.

SUPERFICI DI SMALTIMENTO DEL CALORE E DEI FUMI

PIANTE PIANI INTERRATO, TERRA, PRIMO, SECONDO E SOTTOTETTO

ELABORATO

PI 08

scala: 1:100

aggiornamento: gennaio 2024