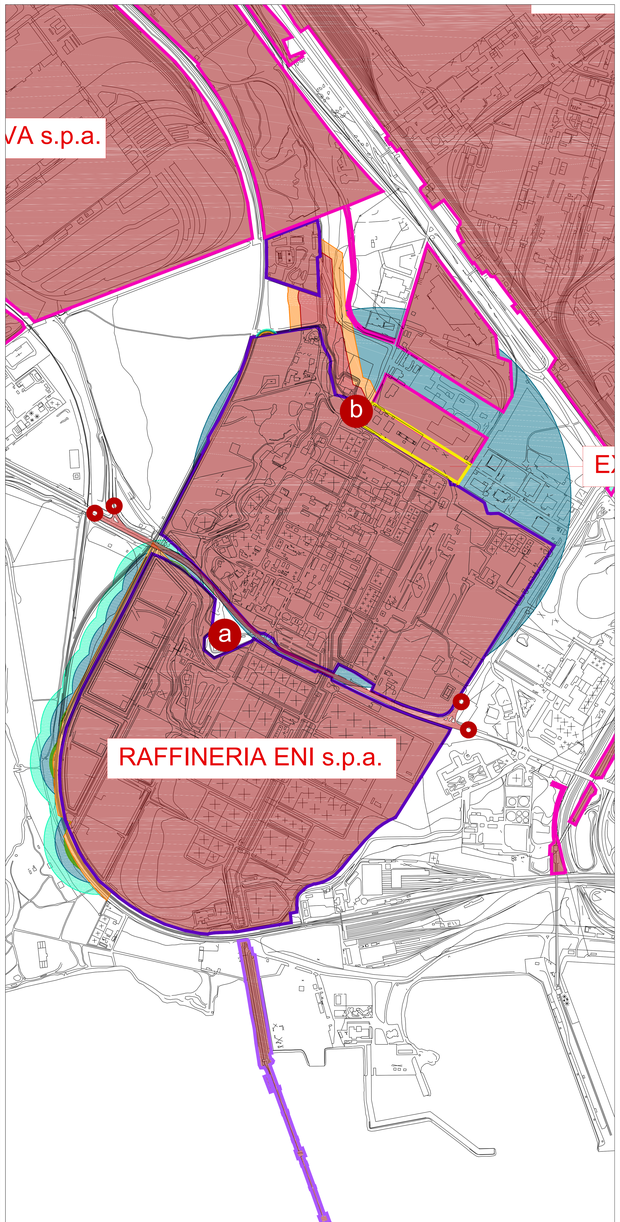

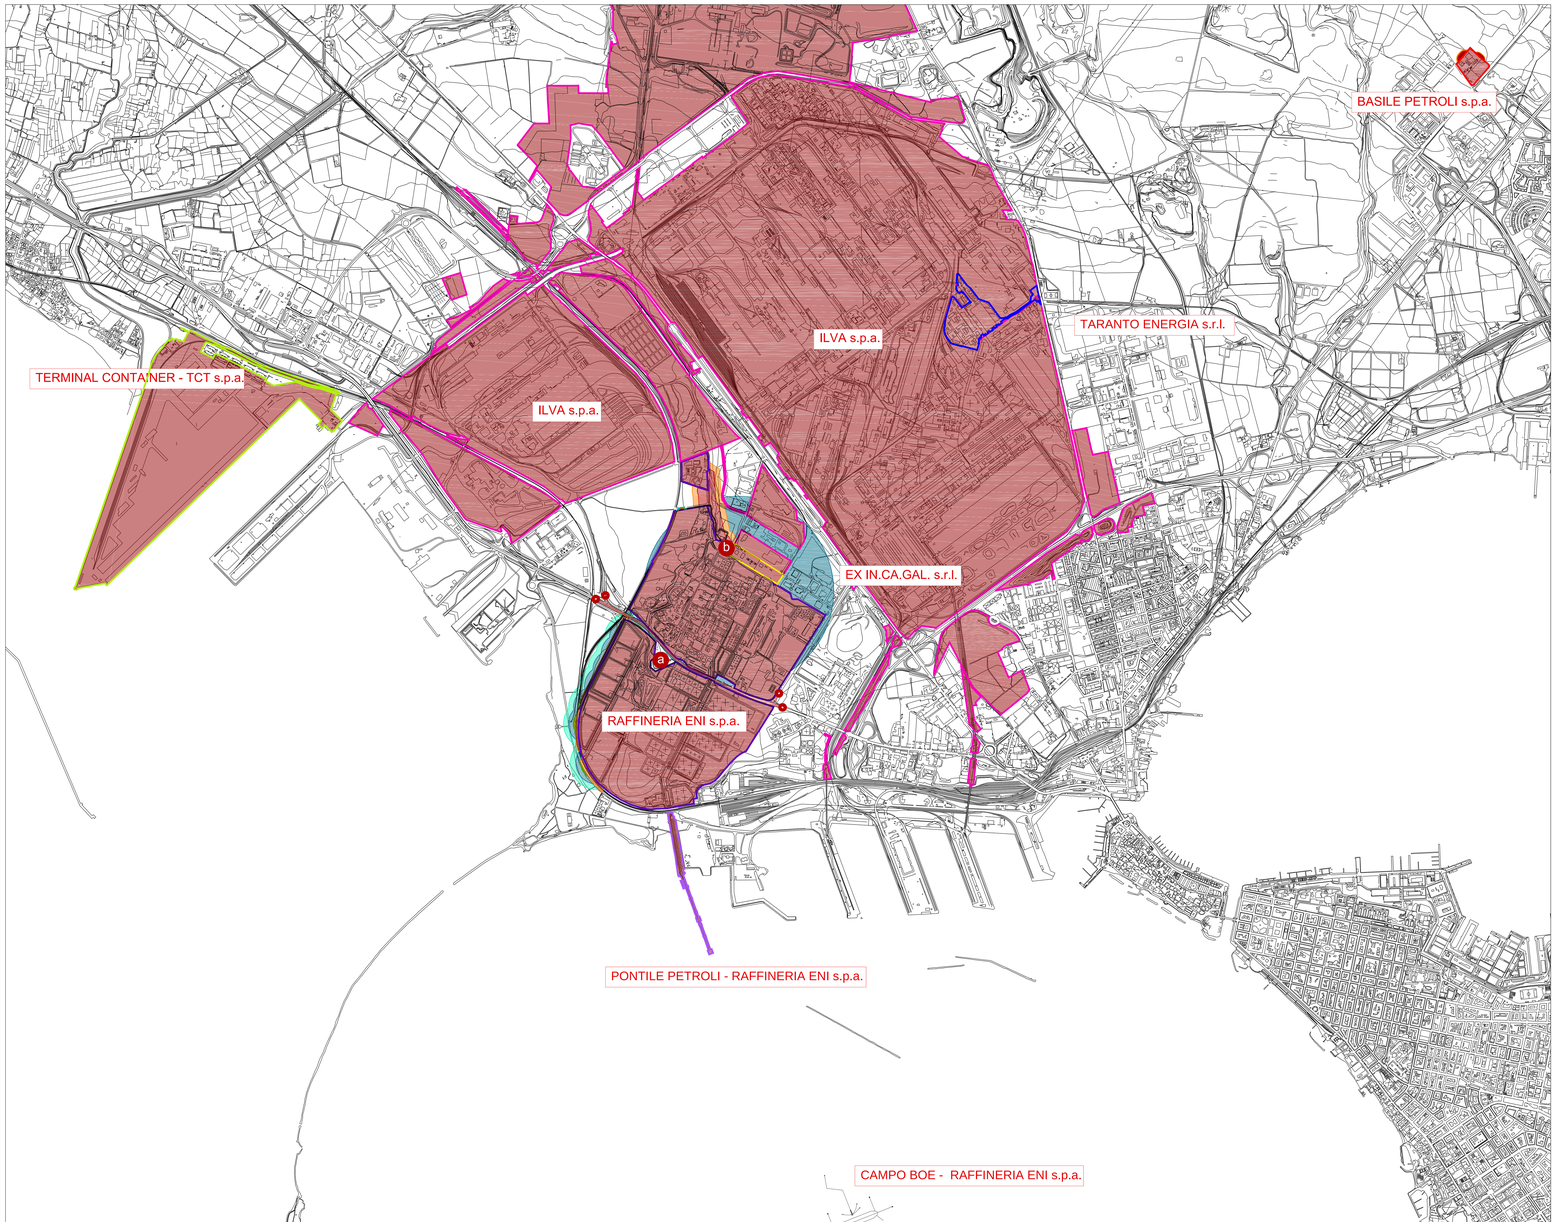

Legenda

- ILVA s.p.a.
- TARANTO ENERGIA s.r.l.
- BASILE PETROLI s.p.a.
- RAFFINERIA ENI s.p.a.
- PONTILE PETROLI - RAFFINERIA ENI s.p.a.
- EX IN.CA.GAL. s.r.l.
- TERMINAL CONTAINER - TCT s.p.a.
  Azienda non soggetta ai disposti di cui al D.Lgs. 334/1999 e s.m.i.

CATEGORIE TERRITORIALI COMPATIBILI

- CATEGORIZZAZIONE TERRITORIALE MASSIMA CONSENTITA: "F"
- CATEGORIZZAZIONE TERRITORIALE MASSIMA CONSENTITA: "E"
- CATEGORIZZAZIONE TERRITORIALE MASSIMA CONSENTITA: "D"
- CATEGORIZZAZIONE TERRITORIALE MASSIMA CONSENTITA :"C"
- CATEGORIZZAZIONE TERRITORIALE MASSIMA CONSENTITA: "B"
- CATEGORIZZAZIONE TERRITORIALE MASSIMA CONSENTITA: "A"

PRESCRIZIONI

- IMPIANTO SEMAFORICO ATTIVATO AUTOMATICAMENTE IN CASO DI EVENTO INCIDENTALE PRESSO LA RAFFINERIA ENI s.p.a.
- TRATTO STRADALE OGGETTO DI INTERVENTO
- a — COMPLESSO DI SANTA MARIA DELLA GIUSTIZIA
  Incompatibilità: attività concernenti assembramento di persone
- b — CHIESA RUPESTRE IPOGEA DI SANTA CHIARA ALLE PETROSE
  Incompatibilità: attività concernenti assembramento di persone

COMUNE DI TARANTO

PROVINCIA DI TARANTO

ELABORATO TECNICO R.I.R.

scala 1:10.000
scala 1:5.000

Tav. 13 - Elementi conclusivi di pianificazione

Soggetto Affidatario

Raggruppamento Temporaneo di Operatori Economici:

TECSA s.r.l. - (Capogruppo)

Prof. Arch. Leonardo Urbani

Ing. Enrico Puleo

Avv. Paolo De Leonardis

Esperto operatore GIS: **Arch. Pian. Massimiliano Di Giovanni**