

Taranto li 13 FEB. 2017



Allegato alla delibera n° 109 del 09.10.2014



Il capo ufficio  
(Sig.ra Grazia Ventricelli)

**Amministrazione Comunale di Taranto**  
**Direzione Pianificazione Urbanistica Edilità**

**"PROGRAMMI INTEGRATI DI RIQUALIFICAZIONE DELLE PERIFERIE"  
(PIRP)**

Deliberazione della Giunta Regionale 19 giugno 2006, n. 870

Art. 11 legge regionale 30 dicembre 2005, n. 20 e deliberazione di Giunta Regionale n. 1585 del 15/11/2005

- Accordo di Programma del 26.05.2010 Ratificato con Delibera di C.C. n. 45 del 14.06.2010 -

**Programmi Integrati di  
Riqualificazione delle Periferie  
P.I.R.P.  
AMBITO 1 - QUARTIERE  
TALSANO - S. VITO - LAMA**



Responsabile Direzione Pianificazione Urbanistica Edilità	Architetto Silvio Rufolo
R.U.P. - Funzionario Direzione Pianificazione Urbanistica Edilità	Architetto Vincenzo La Giola
Coordinatore delle attività Progettuali del PIRP Funzionario	Arch. Mario Francesco Romandini


**GRUPPO DI PROGETTAZIONE**

Progettista	Arch. Silvio Rufolo
Progettista	Arch. Mario Francesco Romandini
Progettista	Arch. Vincenzo La Giola

**OGGETTO: Proposta di variante dell'accordo di programma P.I.R.P. Ambito 1 - Talsano, Lama, S.Vito - per modifica alle UMI (unita' minime di intervento private e pubbliche) costituenti il P.I.R.P. ai sensi dell'art. 34 del D.lgs n. 267-2000 e s.m.i., in aderenza alla Deliberazione Consiliare n.121-2013 - Atto di Indirizzo -**

<b>DATA</b> Settembre 2014	<b>ELENCO CATASTALE DELLE AREE INTERESSANTI LE U.M.I. IN VARIANTE DOCUMENTO 1)</b>	<b>DOCUMENTO</b> STAMPA 2014
		ELABORATO D. ter

PRO.GEST s.r.l.

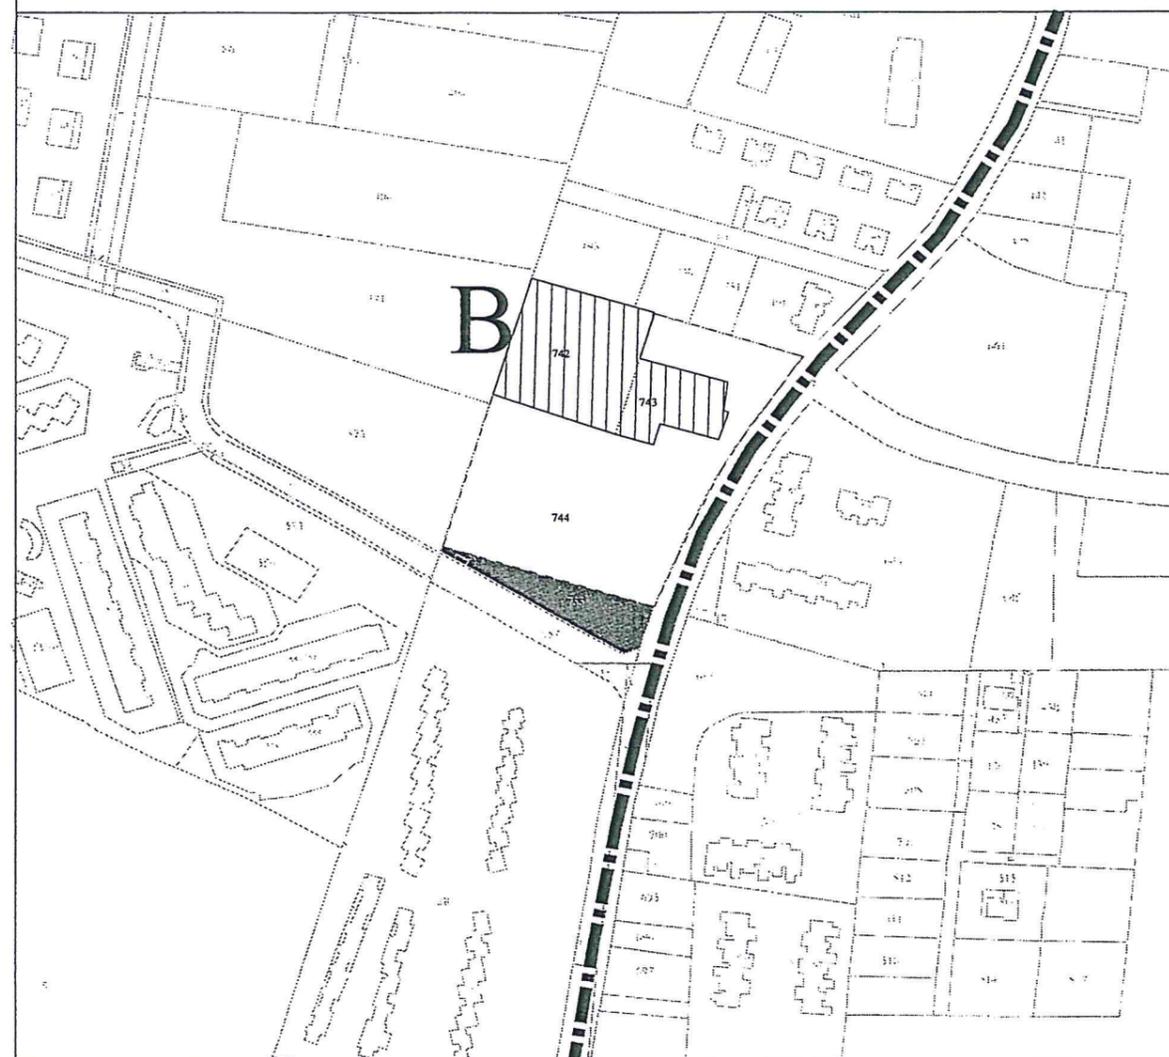


----- AREE DA CEDERE AL COMUNE INTERVENTO PROGEST srl



AREA DI PROPRIETA' COMUNALE DA ATTREZZARE A VERDE A CURA DI PROGEST srl



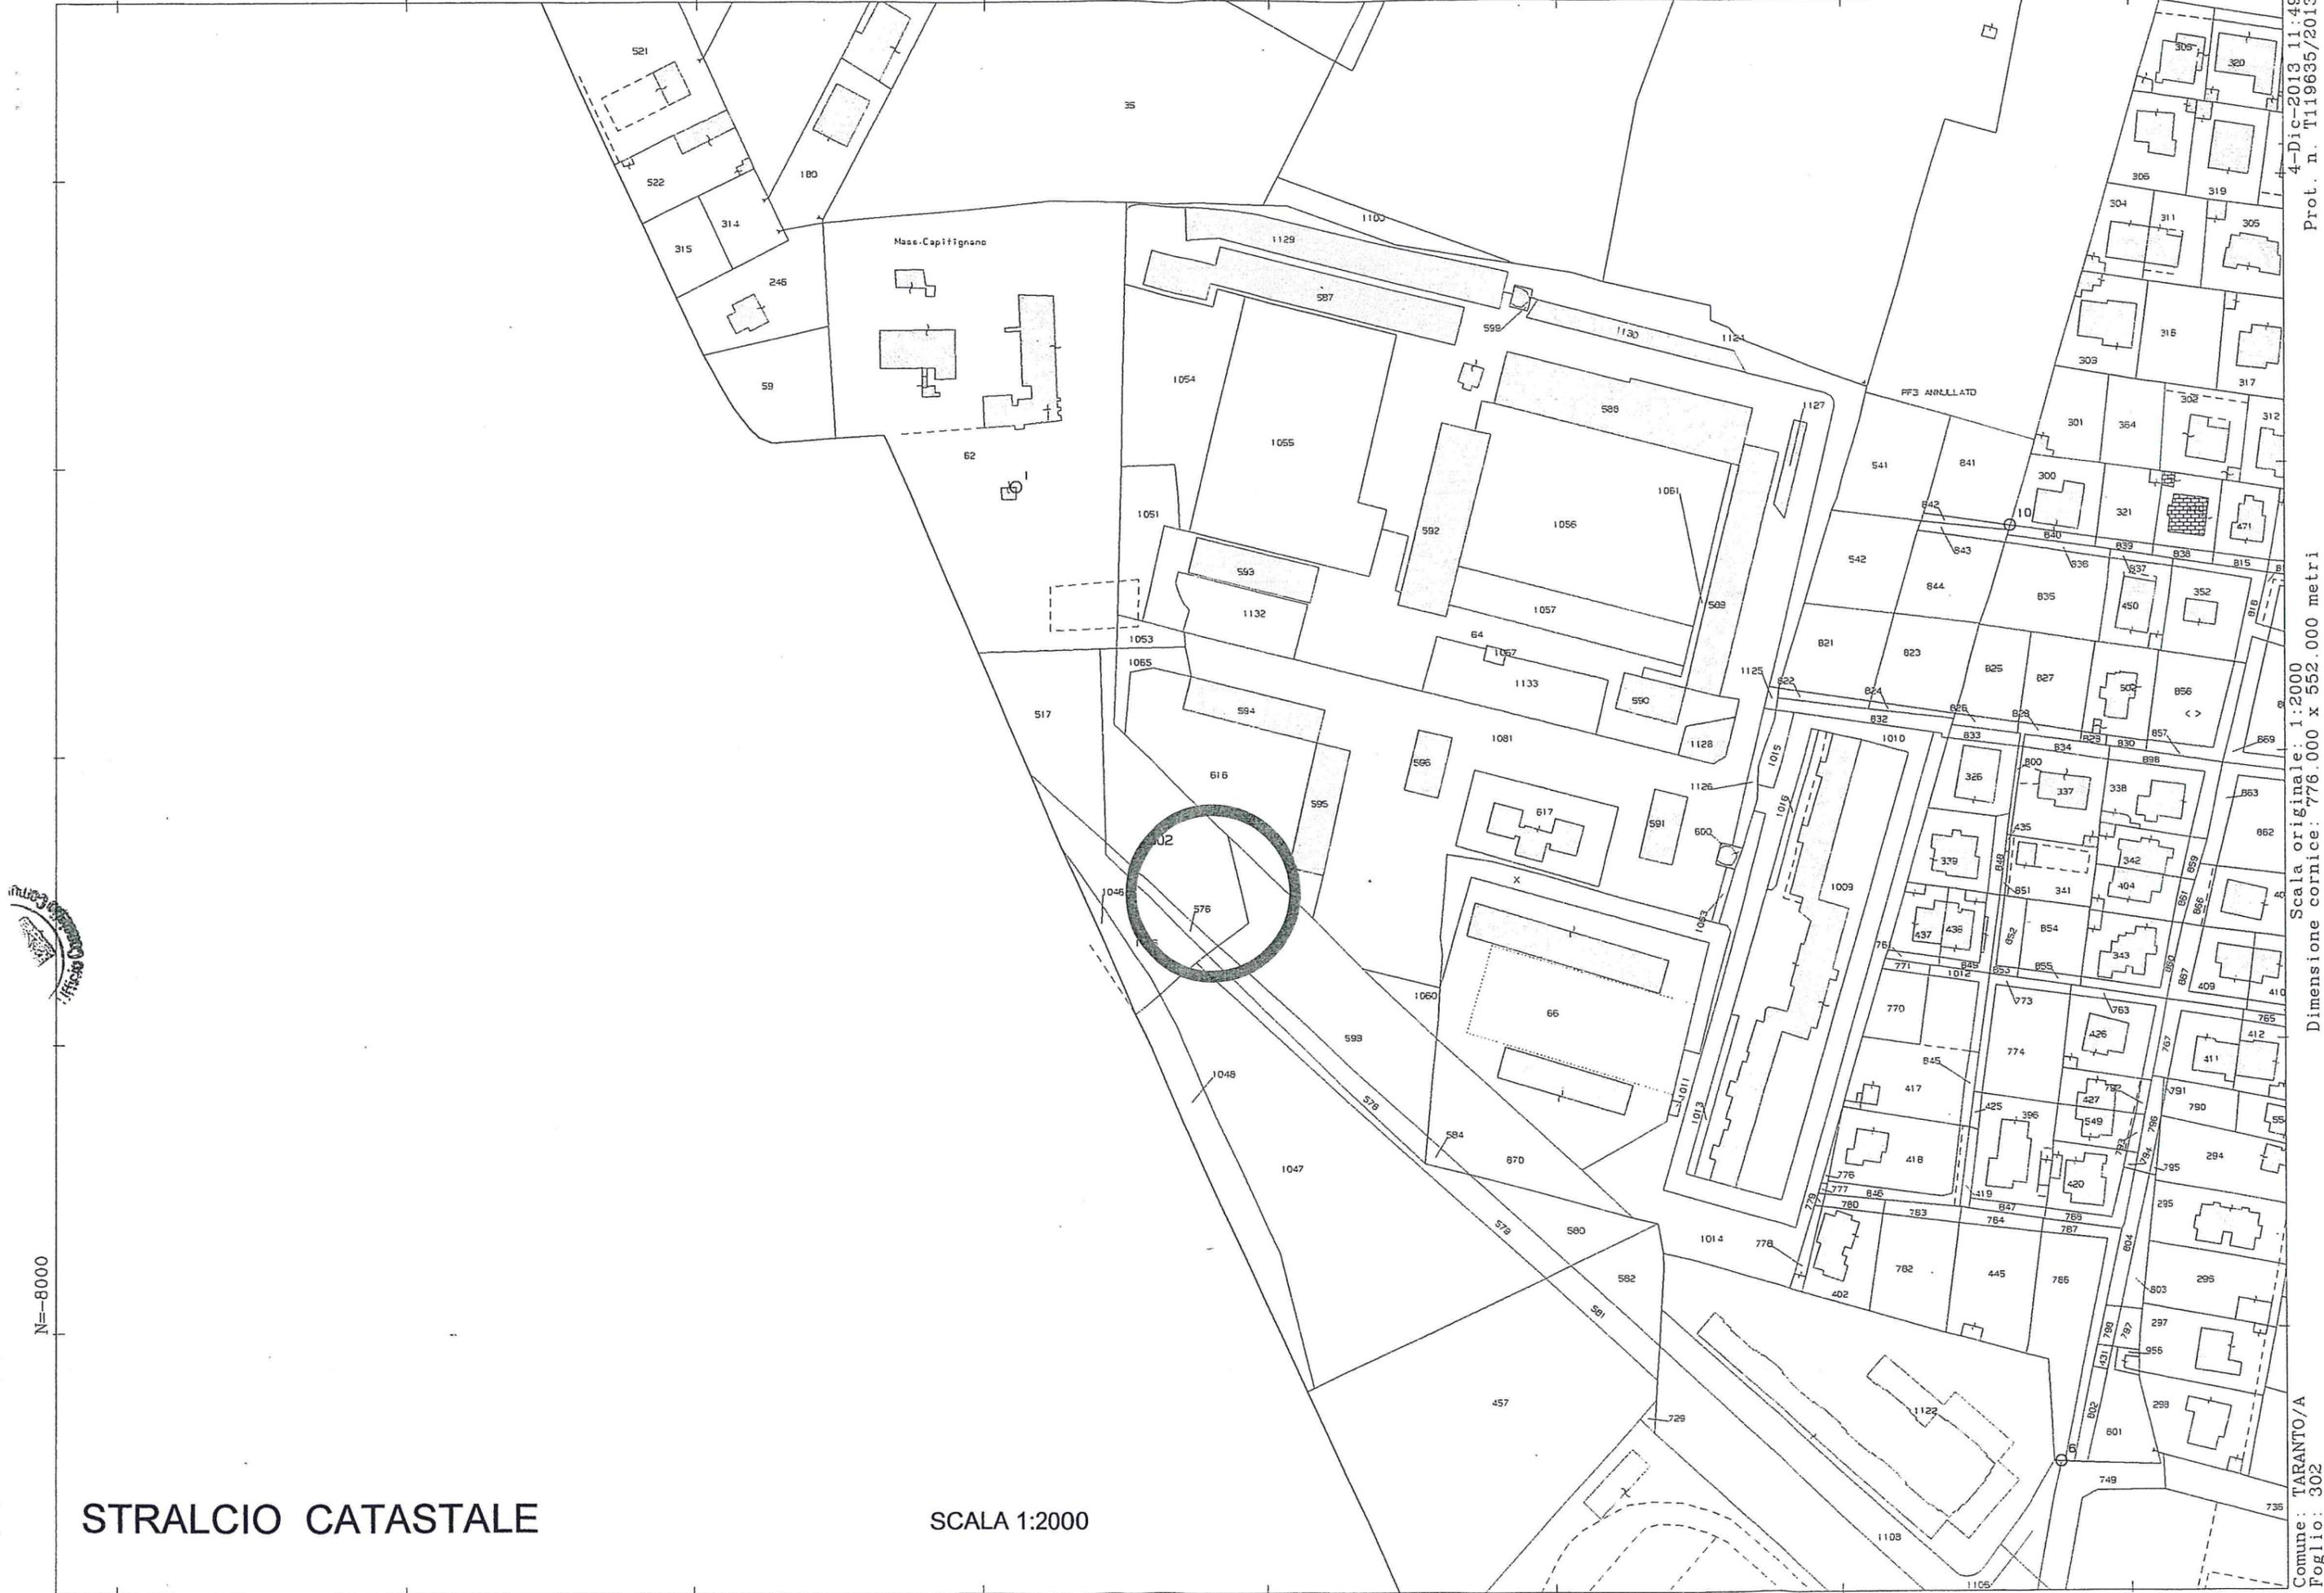

N=8000

STRALCIO CATASTALE

SCALA 1:2000

4-Dic-2013 11:49  
 Prot. n. 1119635/2013  
 Scala originale: 1:2000  
 Dimensione cornice: 776.000 x 552.000 metri  
 Comune: TARANTO/A  
 Foglio: 302