

**Il sistema delle tutele:
 beni paesaggistici e ulteriori
 contesti paesaggistici**


**6.2
 STRUTTURA
 ECOSISTEMICA-AMBIENTALE**
 Componenti
 6.2.1
 botanico-vegetazionali

Scala 1:50.000

**piano paesaggistico territoriale
 REGIONE PUGLIA - Assessorato all'Assetto del Territorio**

6

<http://www.regione.puglia.it>

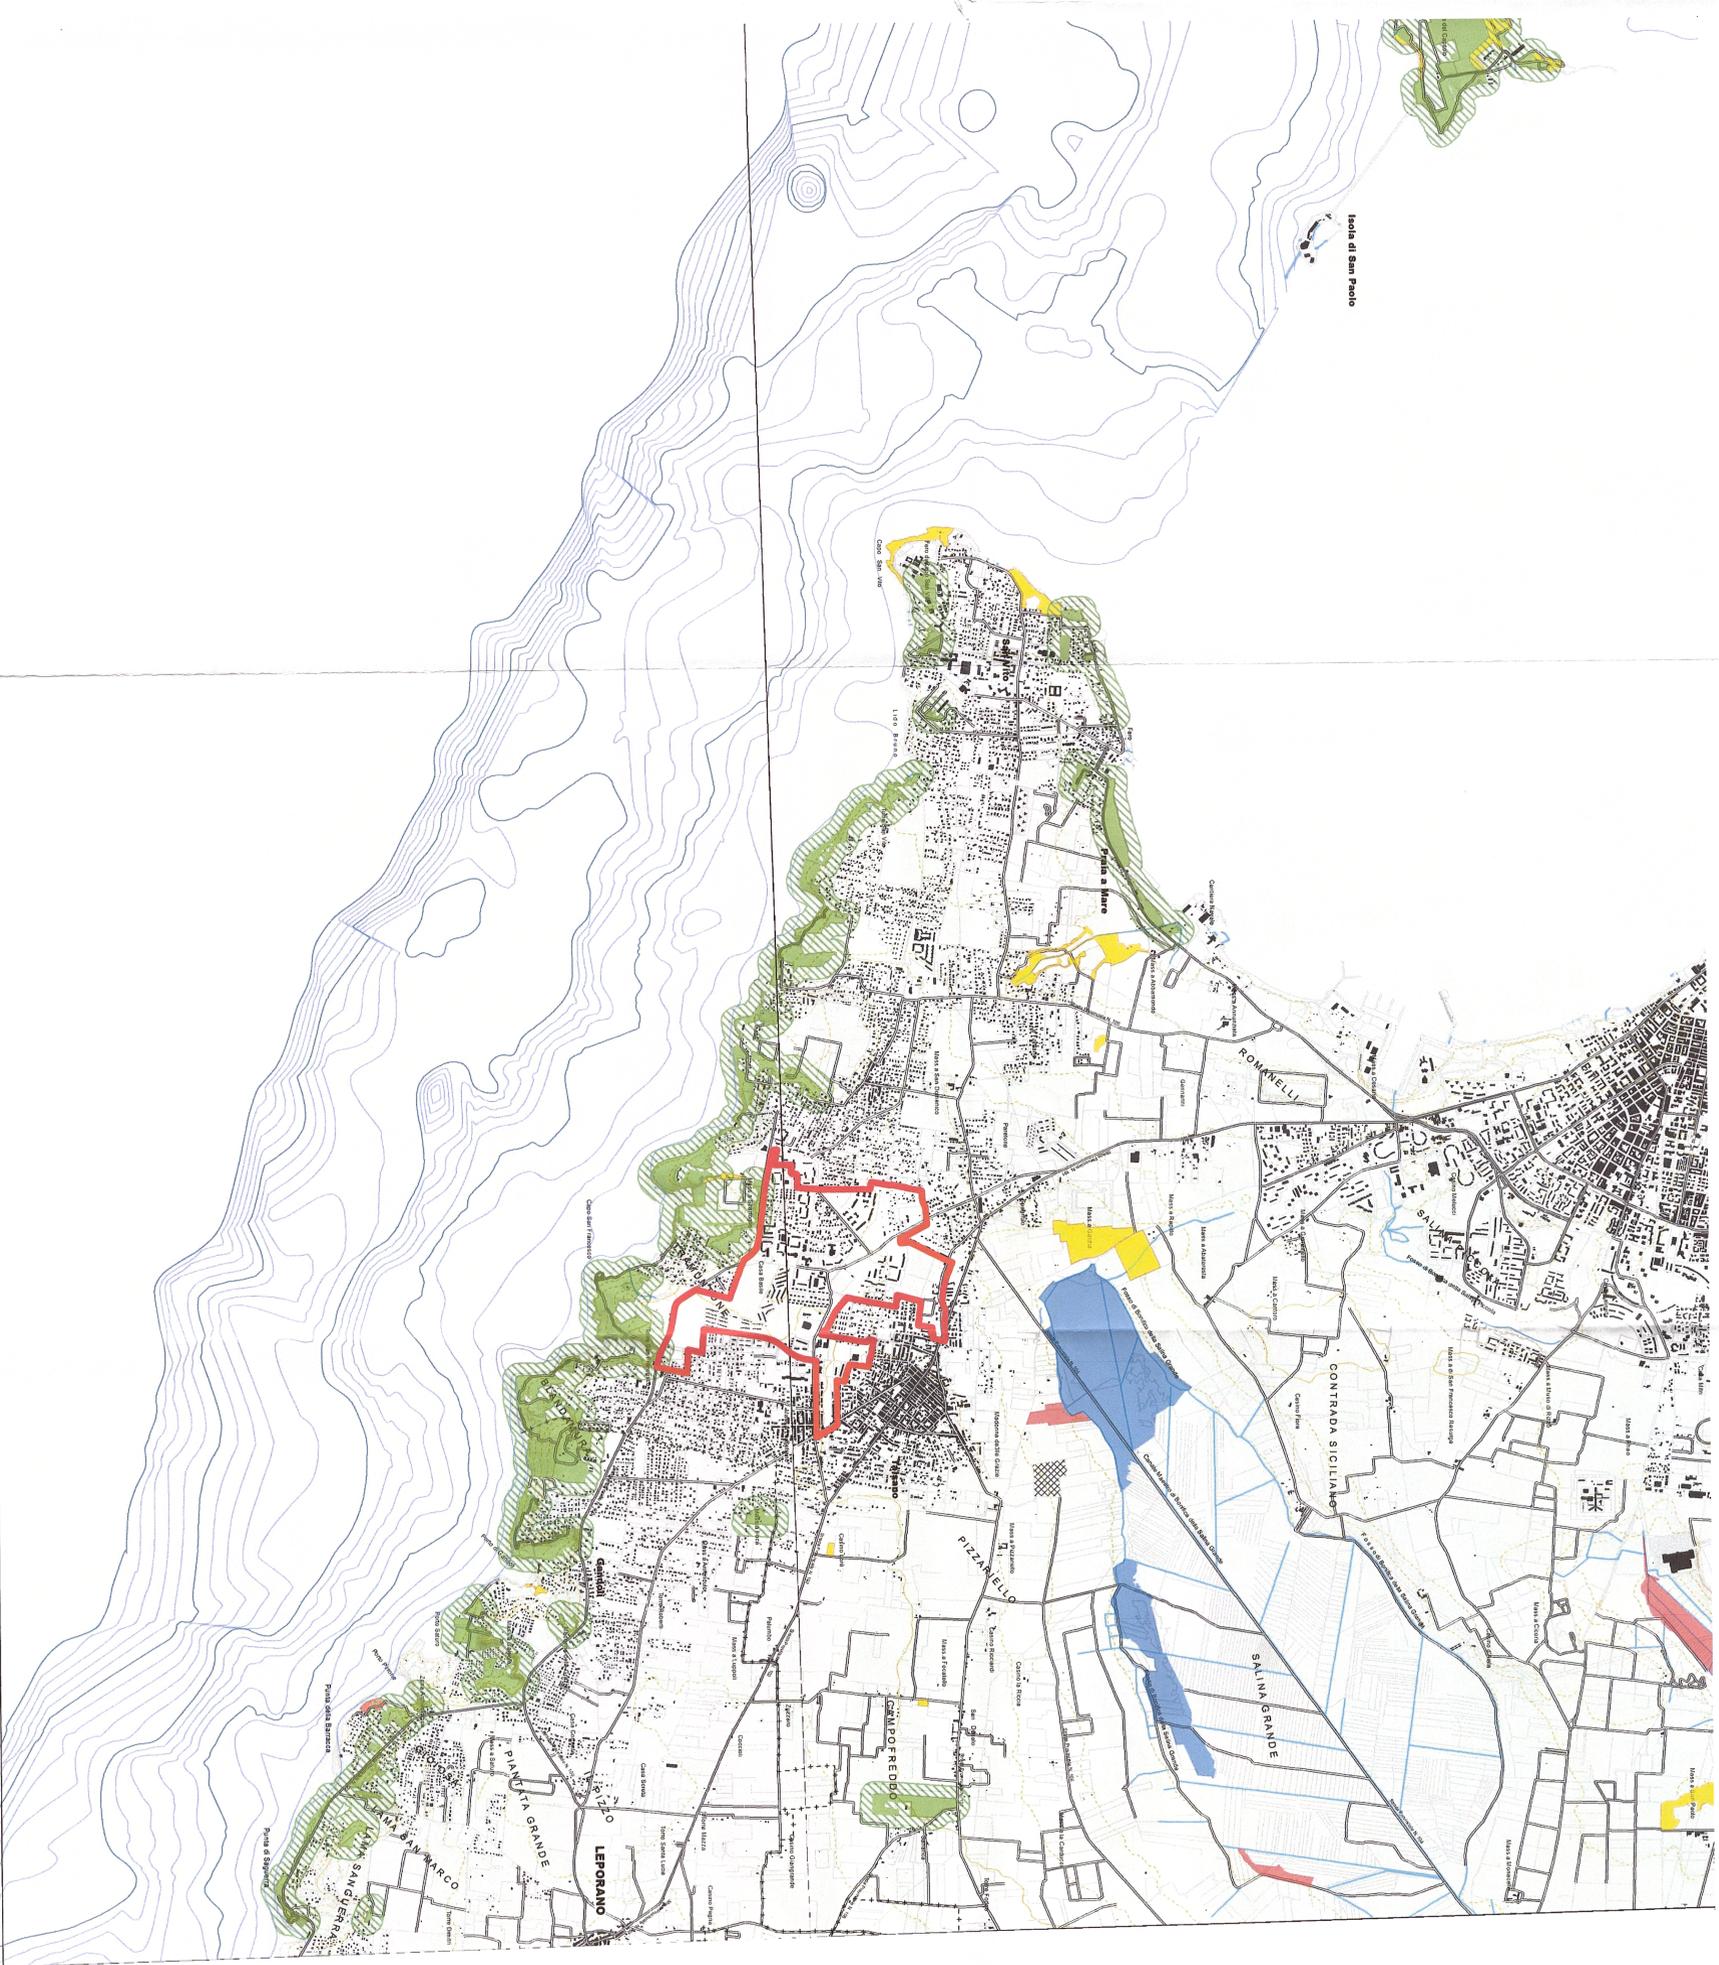

- Beni paesaggistici**
- Boschi
 - Zone umide Ramsar

Ulteriori contesti paesaggistici

- Aree unide
- Prati e pascoli naturali
- Formazioni arbustive in evoluzione naturale
- Aree di rispetto dei boschi

LEGENDA

- Perimetro Area d'intervento PIRP
- Quartiere Taisano Lama S. Vito



Amministrazione Comunale di Taranto
 Direzione Pianificazione Urbanistica Edilizia
**"PROGRAMMI INTEGRATI DI RIQUALIFICAZIONE DELLE PERIFERIE"
 (PIRP)**

Deliberazione della Giunta Regionale 19 giugno 2006, n. 870
 Art. 11 legge regionale 30 dicembre 2005, n. 20 e deliberazione di Giunta Regionale n. 1585 del 15/11/2005
 - Accordo di Programma del 28.05.2010 ratificato con Delibera di C.C. n. 45 del 14.06.2010 -

**Programmi Integrati di
 Riqualificazione delle Periferie
 P.I.R.P.
 AMBITO I - QUARTIERE
 TALSANO - S. VITO - LAMA**



GRUPPO DI PROGETTAZIONE

Responsabile Direzione Pianificazione Urbanistica Edilizia	Architeto Silvio Ruffo
Coor. e Calcolo delle opere progettuali del PIRP - Funzionario	Architeto Vincenzo La Gioia
Coordinatore delle opere progettuali del PIRP - Funzionario	Arch. Mario Francesco Romanelli
Progettista	Arch. Silvio Ruffo
Progettista	Arch. Mario Francesco Romanelli
Progettista	Arch. Vincenzo La Gioia

OGGETTO: PIANO DI RECUPERO IN VARIANTE AL P.R.G.

DATA	DOCUMENTO
Luglio 2014	STAMPA 2014
Scala:	PIANO DI INTERVENTO:
1:50000	PIANI SETTORIALI - PPTR
	COMPONENTI BOTANICO-VEGETAZIONALI
	TAVOLA 9b REV