


Comune di Taranto

Arch. Franco Blandino

ORDINE DEGLI ARCHITETTI
D. E. G. A.
Dott. Arch.
BLANDINO Franco

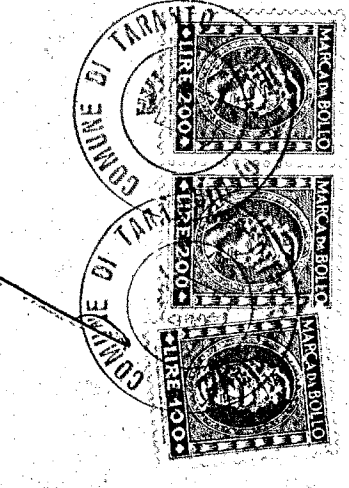


SECRETARIO GENERALE

Il Dirigente del S.U.R.
Dr. Ing. Nicolò BIGNARDI




PROVVEDIMENTO REGIONALE alla G.P.P.
PER LA PUGLIA
SEZIONE URBANISTICA

Visto: 15 LUG. 1971

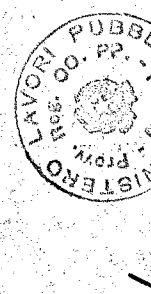

VISTO: Per aver lavorato con esattezza
allo osservanza di quanto impartito
nella relazione n. 484
in data 25/1/71
IL SETTORE GENERALE
CAPO DELL'UFFICIO URBANISTICO

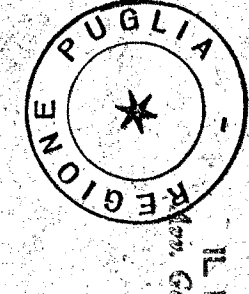


IL PRESIDENTE
Giovanni Lazzari


Piano particolareggiato per il risanamento ed il restauro conservativo della Città' Vecchia

13' Stralcio di intervento "Pantaleo"

Scala 1:100 profilo Vico Civiltà e S. Eligio

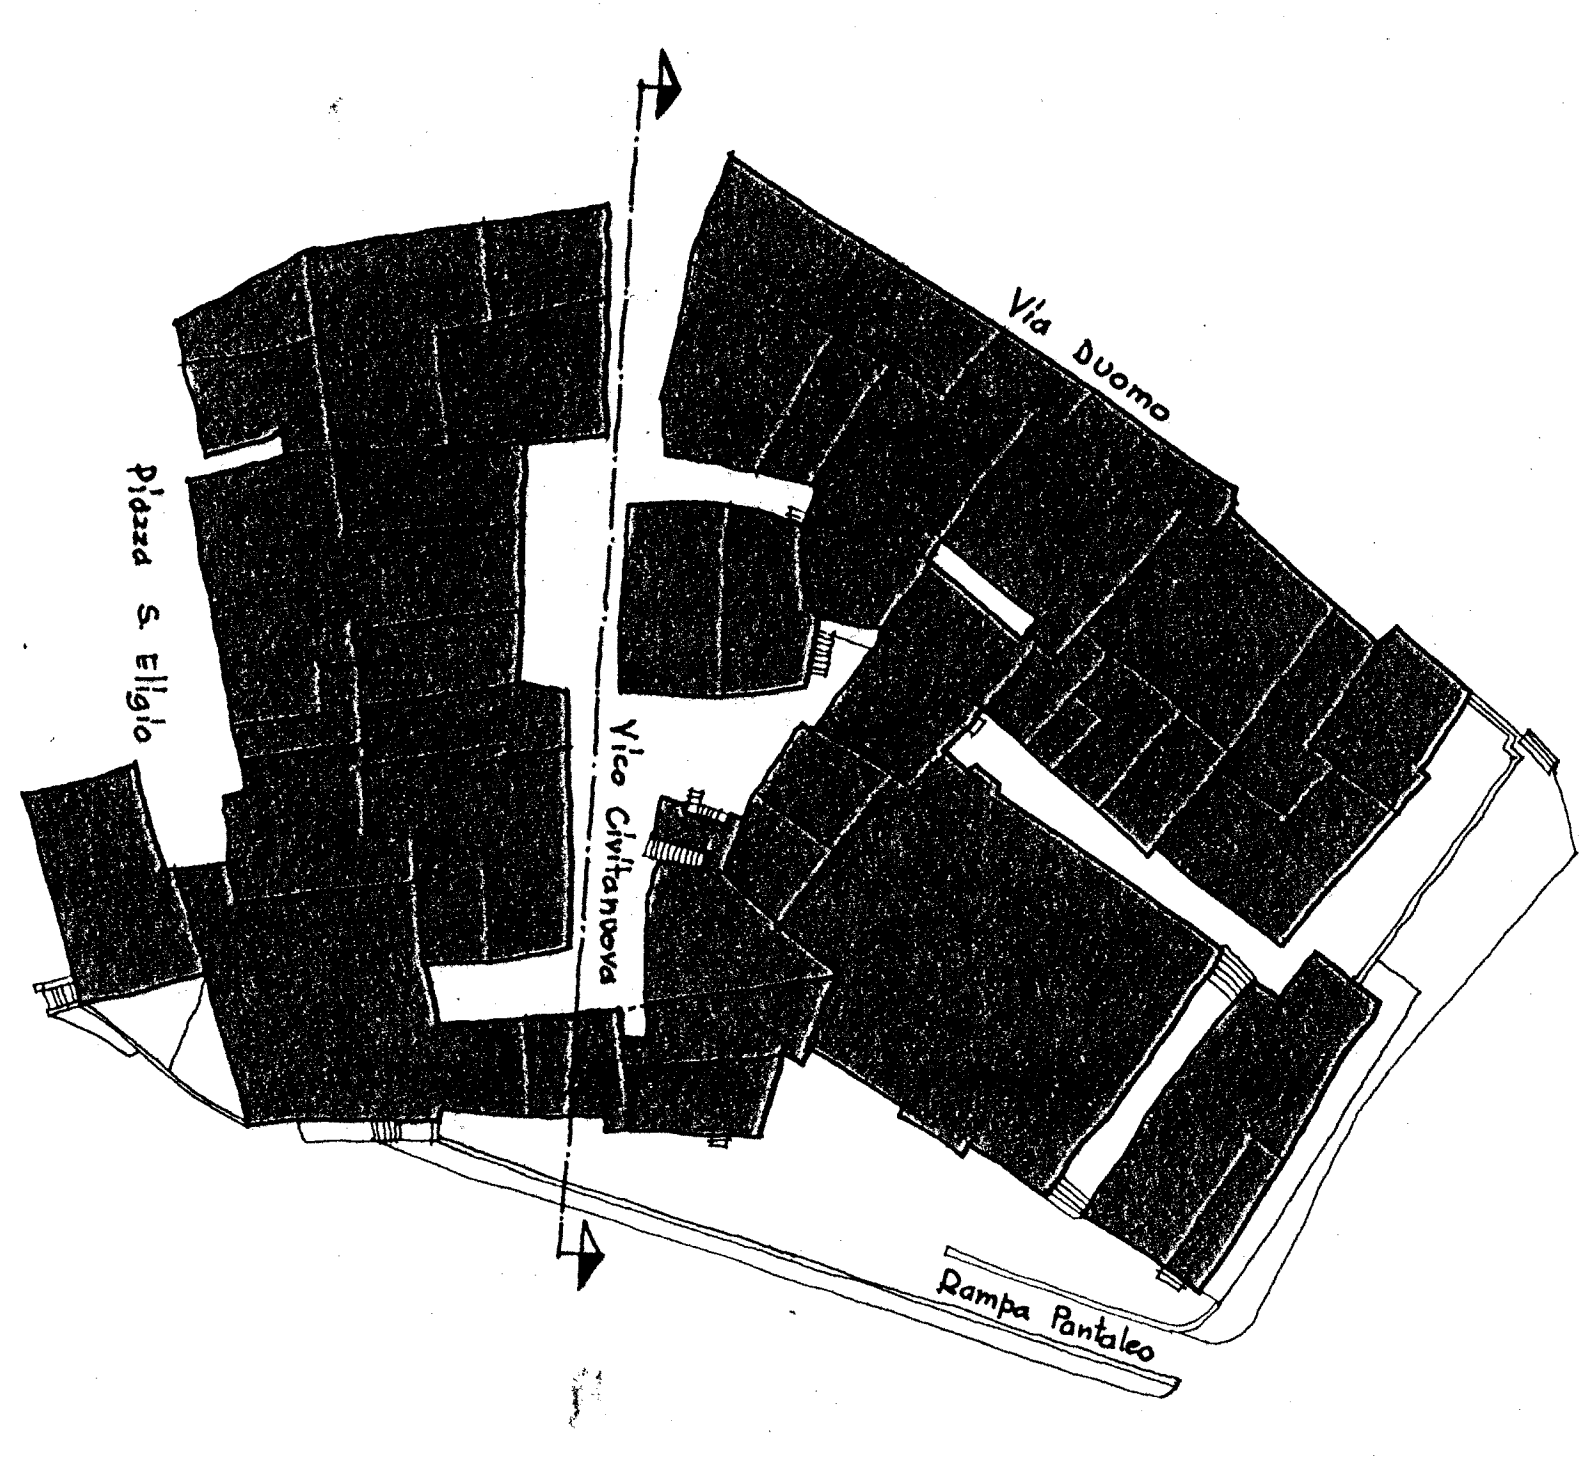

24.00
22.00
20.00
18.00
16.00
14.00
12.00
10.00
8.00
6.00
4.00

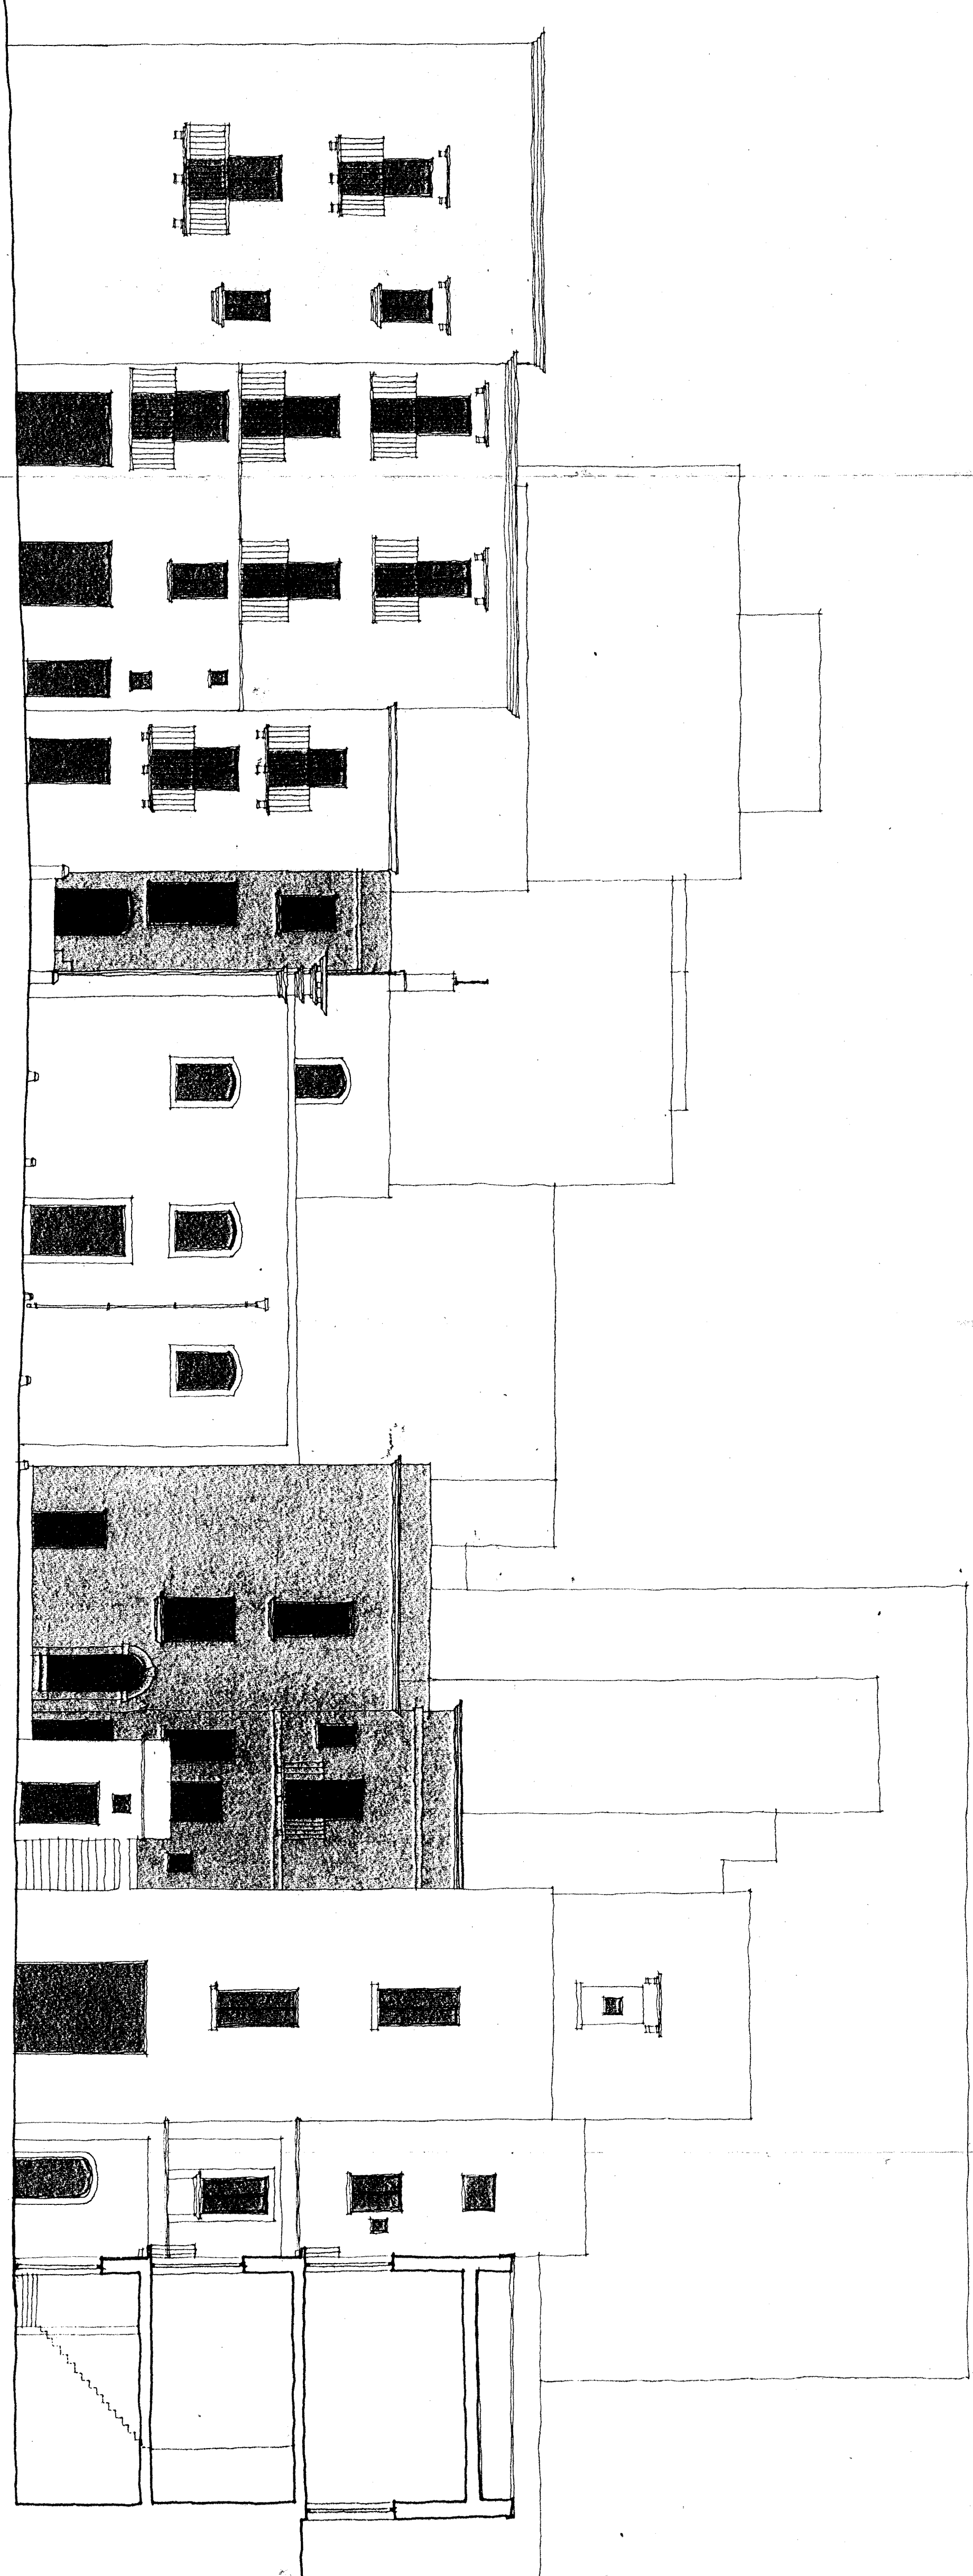

24.00
22.00
20.00
18.00
16.00
14.00
12.00
10.00
8.00
6.00
4.00
2.00