

Comune di Taranto

Arch. Franco Blandino



PER COPIA CONFORME
AGLI ATTI IN POSSESSO
DI QUESTO SERVIZIO
Il presente atto consta
di n. 1 facciate

Il Dirigente del S.U.R.
(Dr. Ing. Nicola GIORDANO)

ORDINE DEGLI ARCHITETTI
DI PUGLIA
Dott. Arch.
BLANDINO Franco
N. 654



SEGRETERIO GENERALE



IL SINDACO

PROVVEDITORATO REGIONALE alla CC. PP.
PER LA PUGLIA
SEZIONE URBANISTICA

Visto: 15 LUG. 1971



IL PRESIDENTE
(Lec. Gennaro Crisori Linnati)



VISTO: Parere favorevole condizionato
all'osservanza di quanto riport-
tato nella relazione n. 134
in data 23/12/972


L'ISPETTORE GENERALE
CAPO DELL'UFFICIO URBANISTICO

Piano particolareggiato per il risanamento ed il restauro conservativo della Citta' Vecchia

316^a Indagine sui nuclei famigliari, attivita' dei capi famiglia,
affollamenti, situazione servizi
scala 1:200

CASE POPOLARI

Addetti (Attività dei capi famiglia)	N° Famiglie	Componenti nuclei famigliari	Composizione media famiglia	N° Vani	Indice di affollamento	Servizi Igienici					
						Bagno	WC. interne	WC. esterne	WC. comune	Vucolatoio interno	Assente o in vucolatoio comune
	F	A	A/F	V	A/V	⊙	⊙	⊙	⊙	⊙	
1 Pesca	37	191	5,16								
2 Artigianato	24	49	2,04								
3 Occupazione Generica	74	297	4,01								
4 Non attivi	135	405	1,77								
5 Disoccupati	9	23	2,55								
6 Servizi	12	42	3,50								
7 Edilizia	38	175	4,60								
8 Trasporti e Comunicazioni	21	80	3,80								
9 Agricoltura	—	—	—								
10 Commercio	10	33	3,30								
11 Pubblica Amministrazione	34	146	4,29								
12 Altre professioni	5	10	1,11								
13 Incerti											
	399	1451	3,72	711	2,04	24	618				
		Abitanti		Vani							

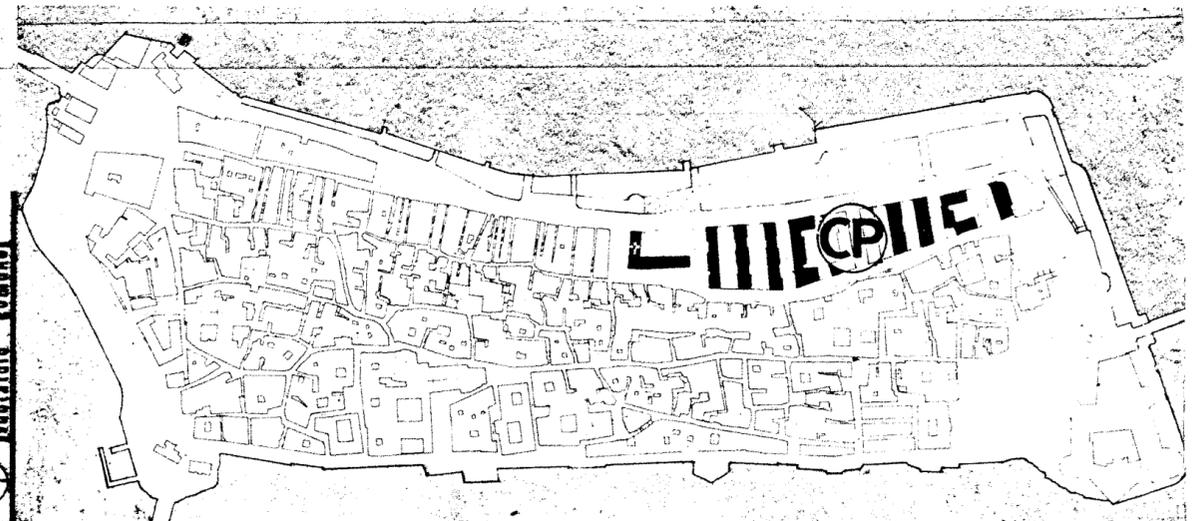

- 29 Pescatori (PE) - 5 Miticultori (MI) - 2 Attrezzatori (ATZ) - 1 Guardia Giurata (GG)
- 12 Artigiani vari (AR) - 9 Motoristi (MO) - 1 Pittore (PI) - 1 Sarto (SA) - 1 Barbiere (BR)
- 39 Operai (O) - 29 Impiegati (IM) - 6 Eletttricisti (E)
- 68 Pensionati (P) - 62 Casalinghe (CAS) - 5 Invalidi (I)
- 9 Disoccupati (D)
- 2 Panettieri (PA) - 3 Cuochi (CU) - 1 Cameriere (CAM) - 1 Pasticciere (PAS) - 1 Barista (BS) - 1 Ascensorista (AS) - 1 Spazzino (SP)
- 24 Manovali edili (ME) - 7 Carpentieri in ferro (CF) - 6 Carpentieri in legno (CL) - 1 Geometra (GE)
- 7 Autisti (AU) - 6 Marinai (MA) - 2 Ferrovieri (FE) - 2 Radiotelegrafisti (RT) - 2 Postini (PS) - 1 Agente postale (AP) - 1 Macchinista navale (MNA)
- 5 Commercianti (C) - 2 Venditori ambulanti (VA) - 1 Rappresentante commercio (RC) - 1 Fioraio (FIO) - 1 Venditore tabacchi (VT)
- 12 Dipendenti comunali (DC) - 7 Vigili urbani (VU) - 5 Bidelli (BI) - 4 Fattorini (FT) - 2 Uscieri pretura (UP) - 2 Agenti pubblica sicurezza (APS) - 1 Carabiniere (CA) - 1 Sottuff. marina milit. (SMM) - 1 Usc. giud. (UG) - 1 Insegnante (INS)
- 3 Ragionieri (R) - 1 Infermiere (INF) - 1 Ostetrica (OS)