


STRALCIO DI PRG - scala 1:2000

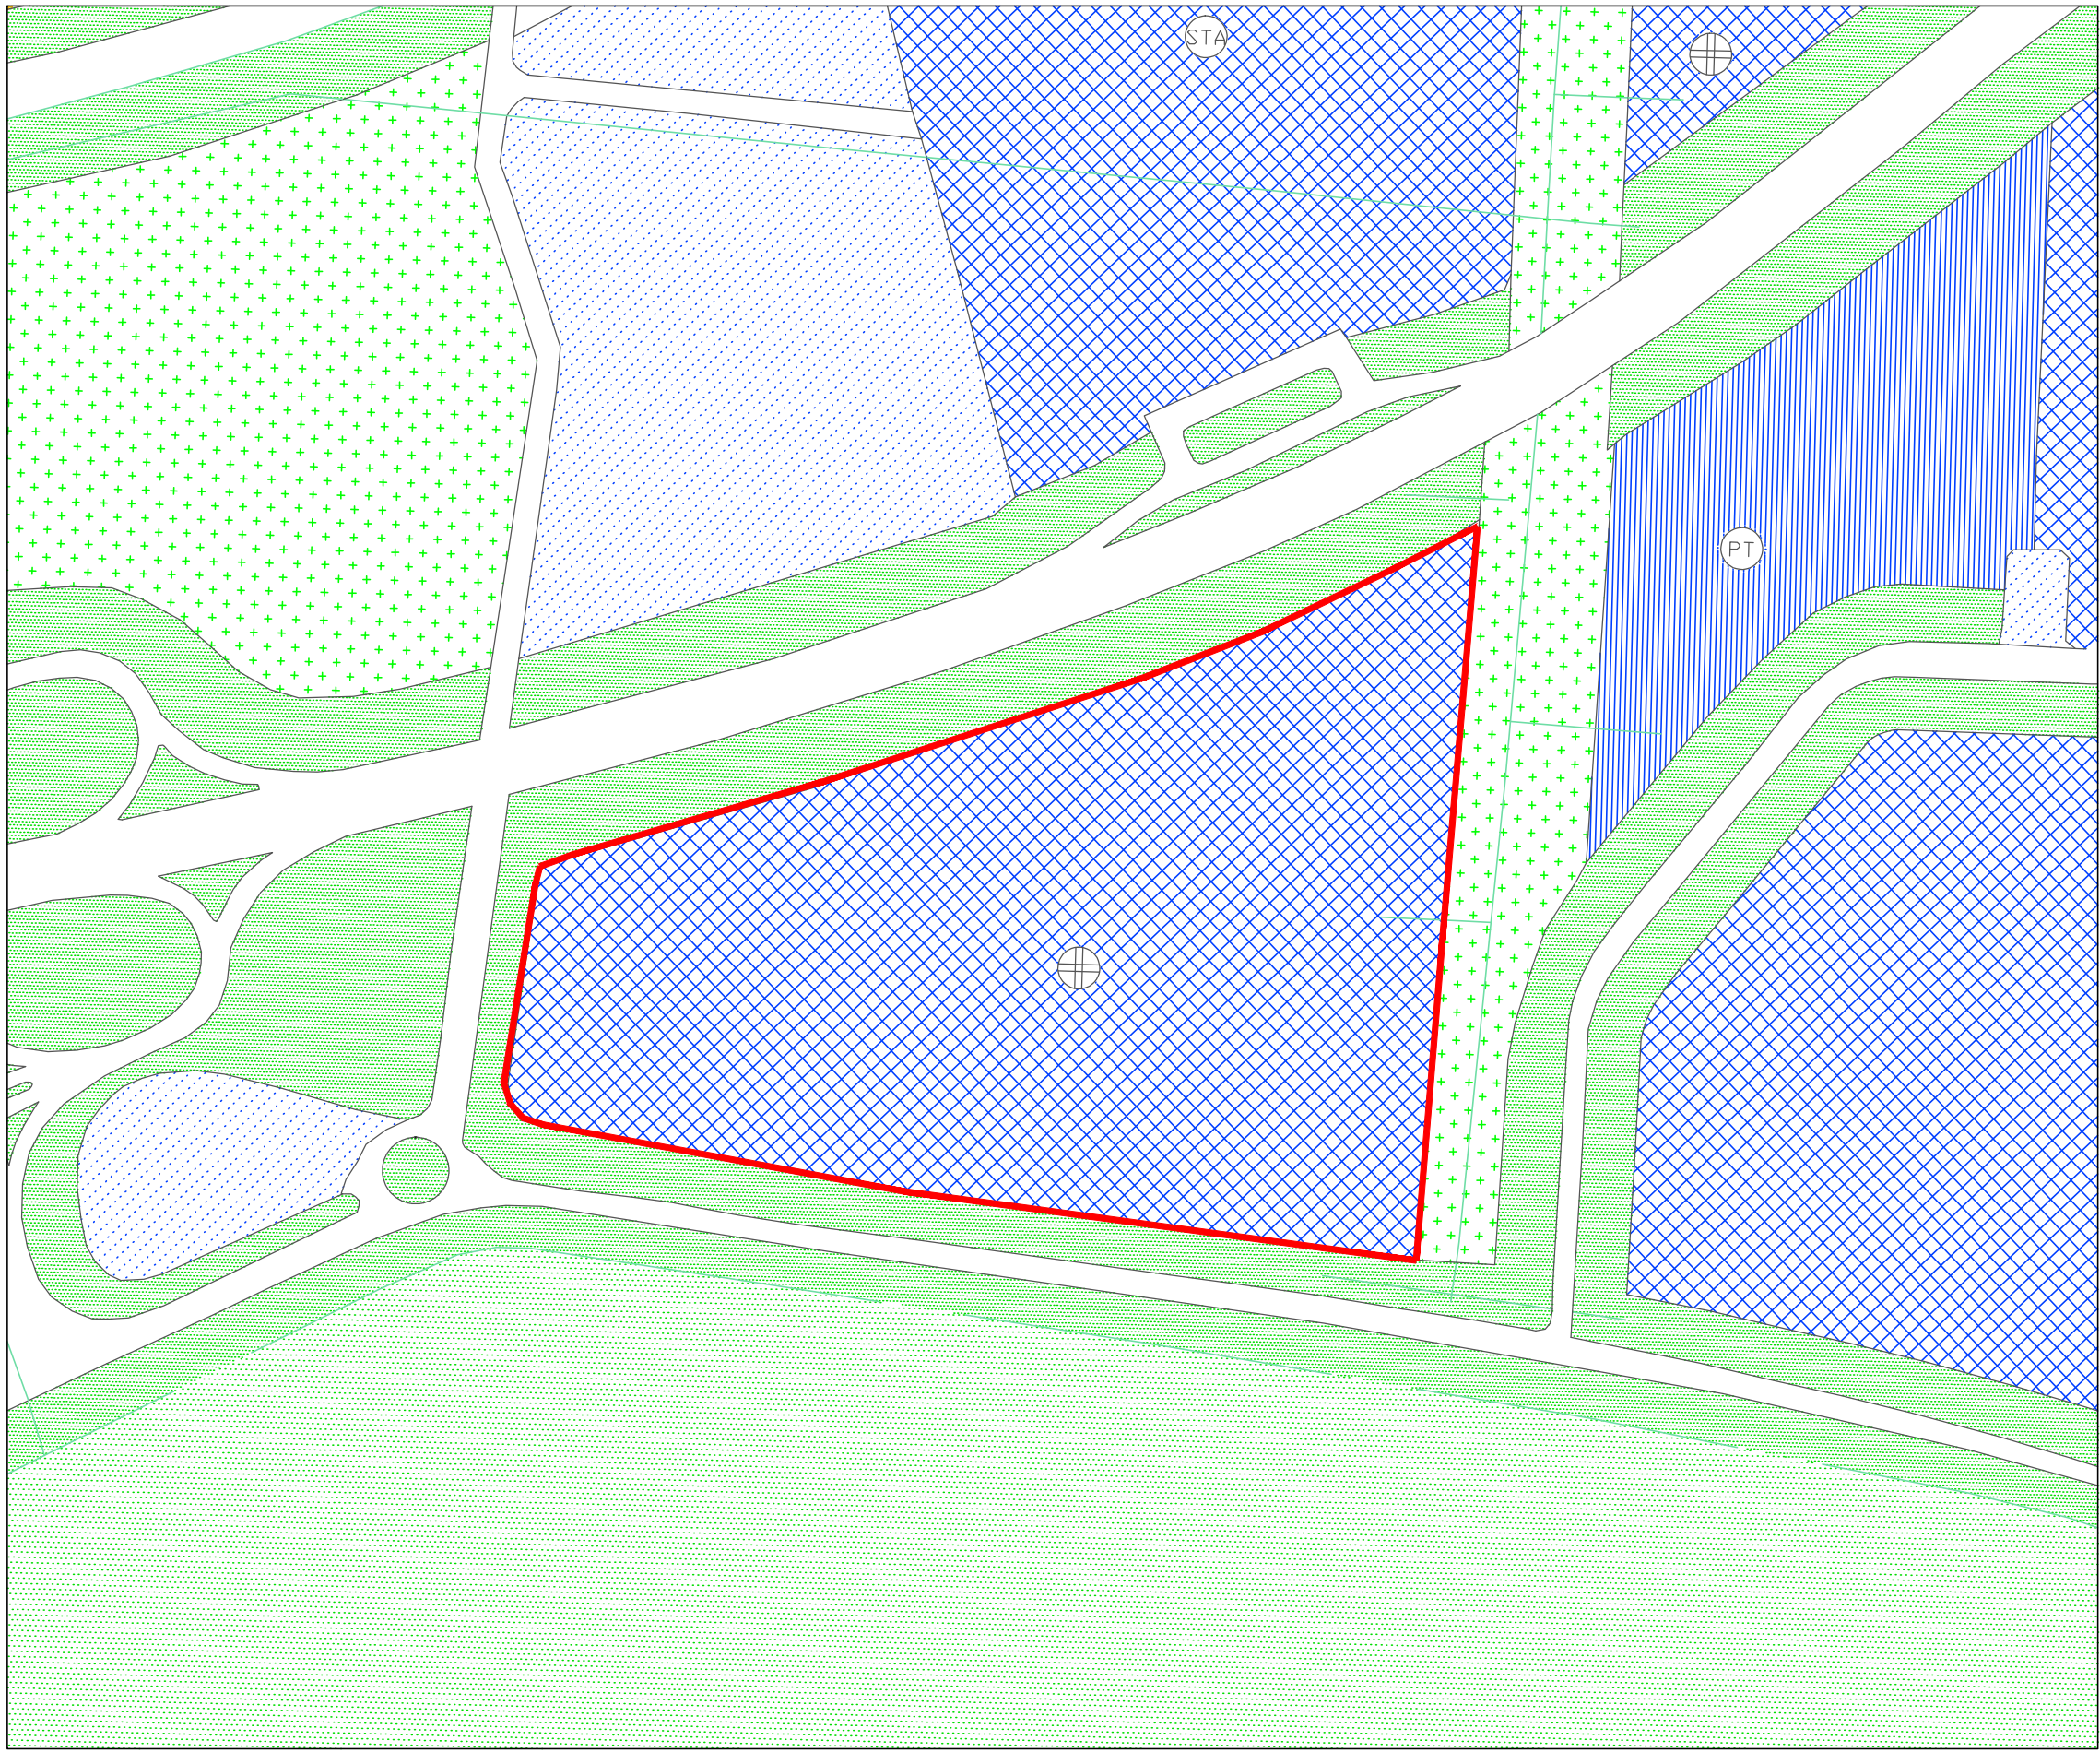


destinazione di zona: servizi di interesse pubblico: Ospedali
destinazione d'uso: art. 29 delle norme - B 2.4


ORTOFOTO CON SOVRAPPOSIZIONE VOLUMI DI PROGETTO



STRALCIO DI AEROFOTOGRAMMETRICO - scala 1:2000

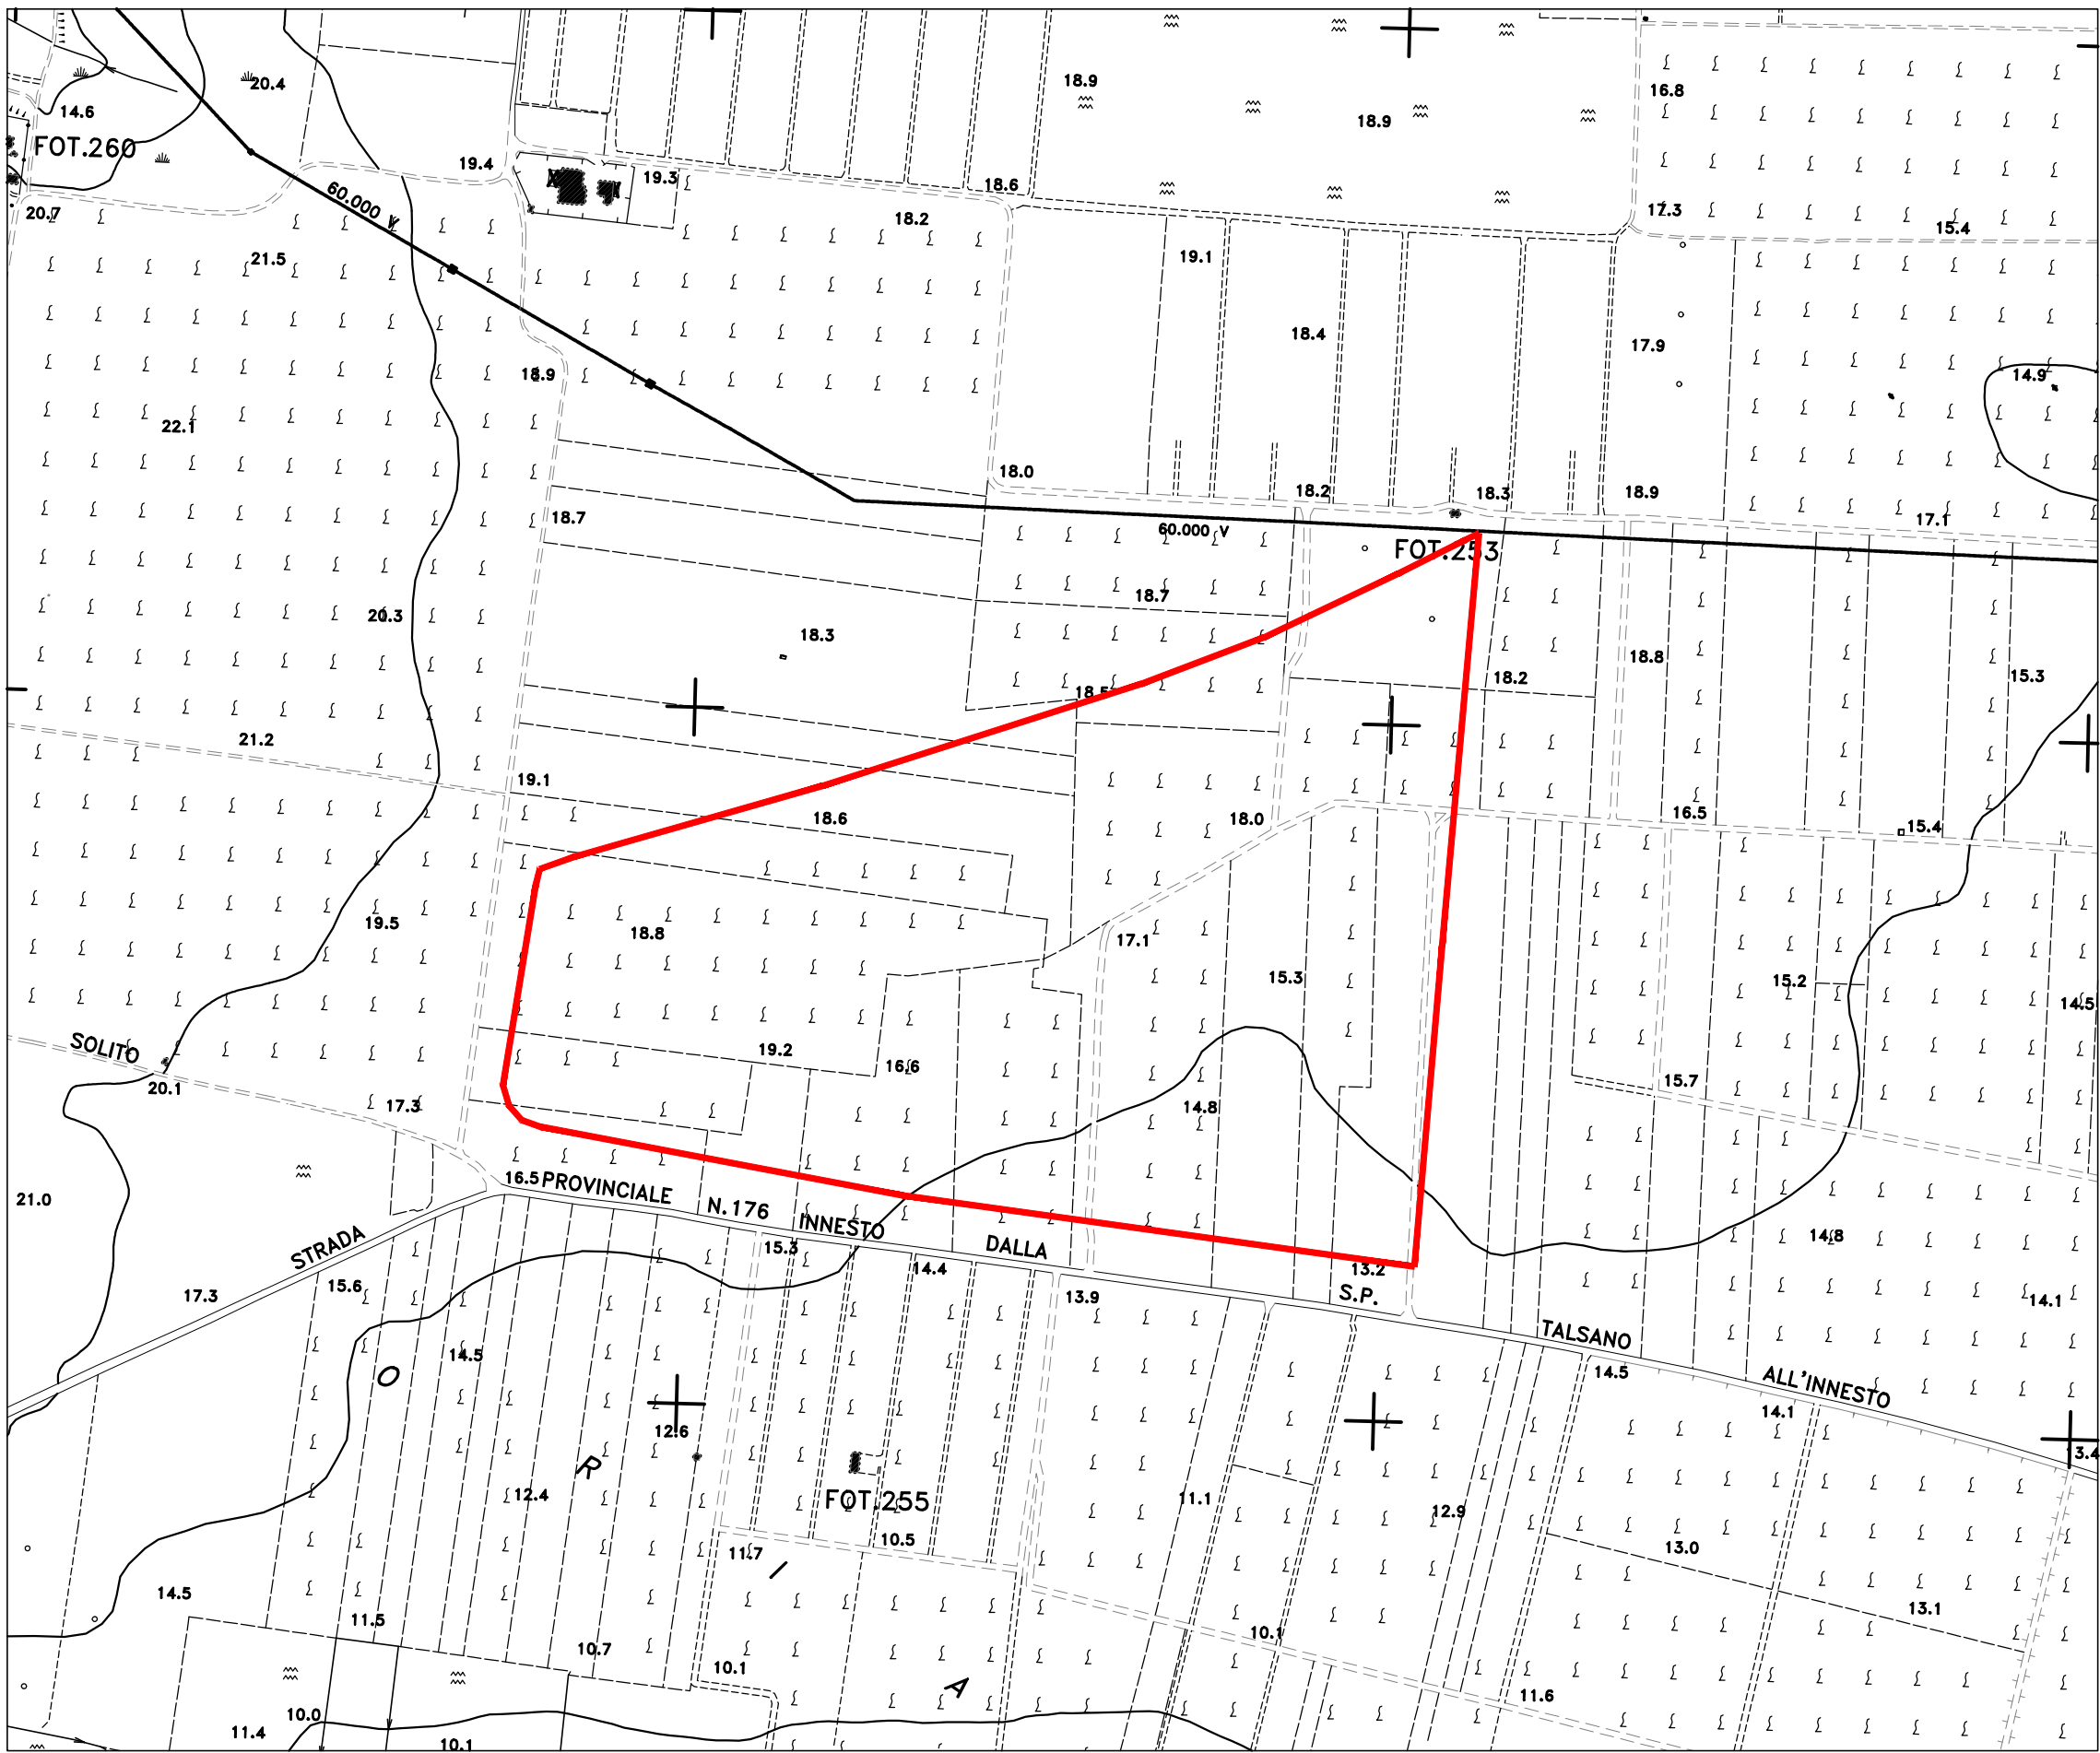

STRALCIO DI CATASTALE - scala 1:2000

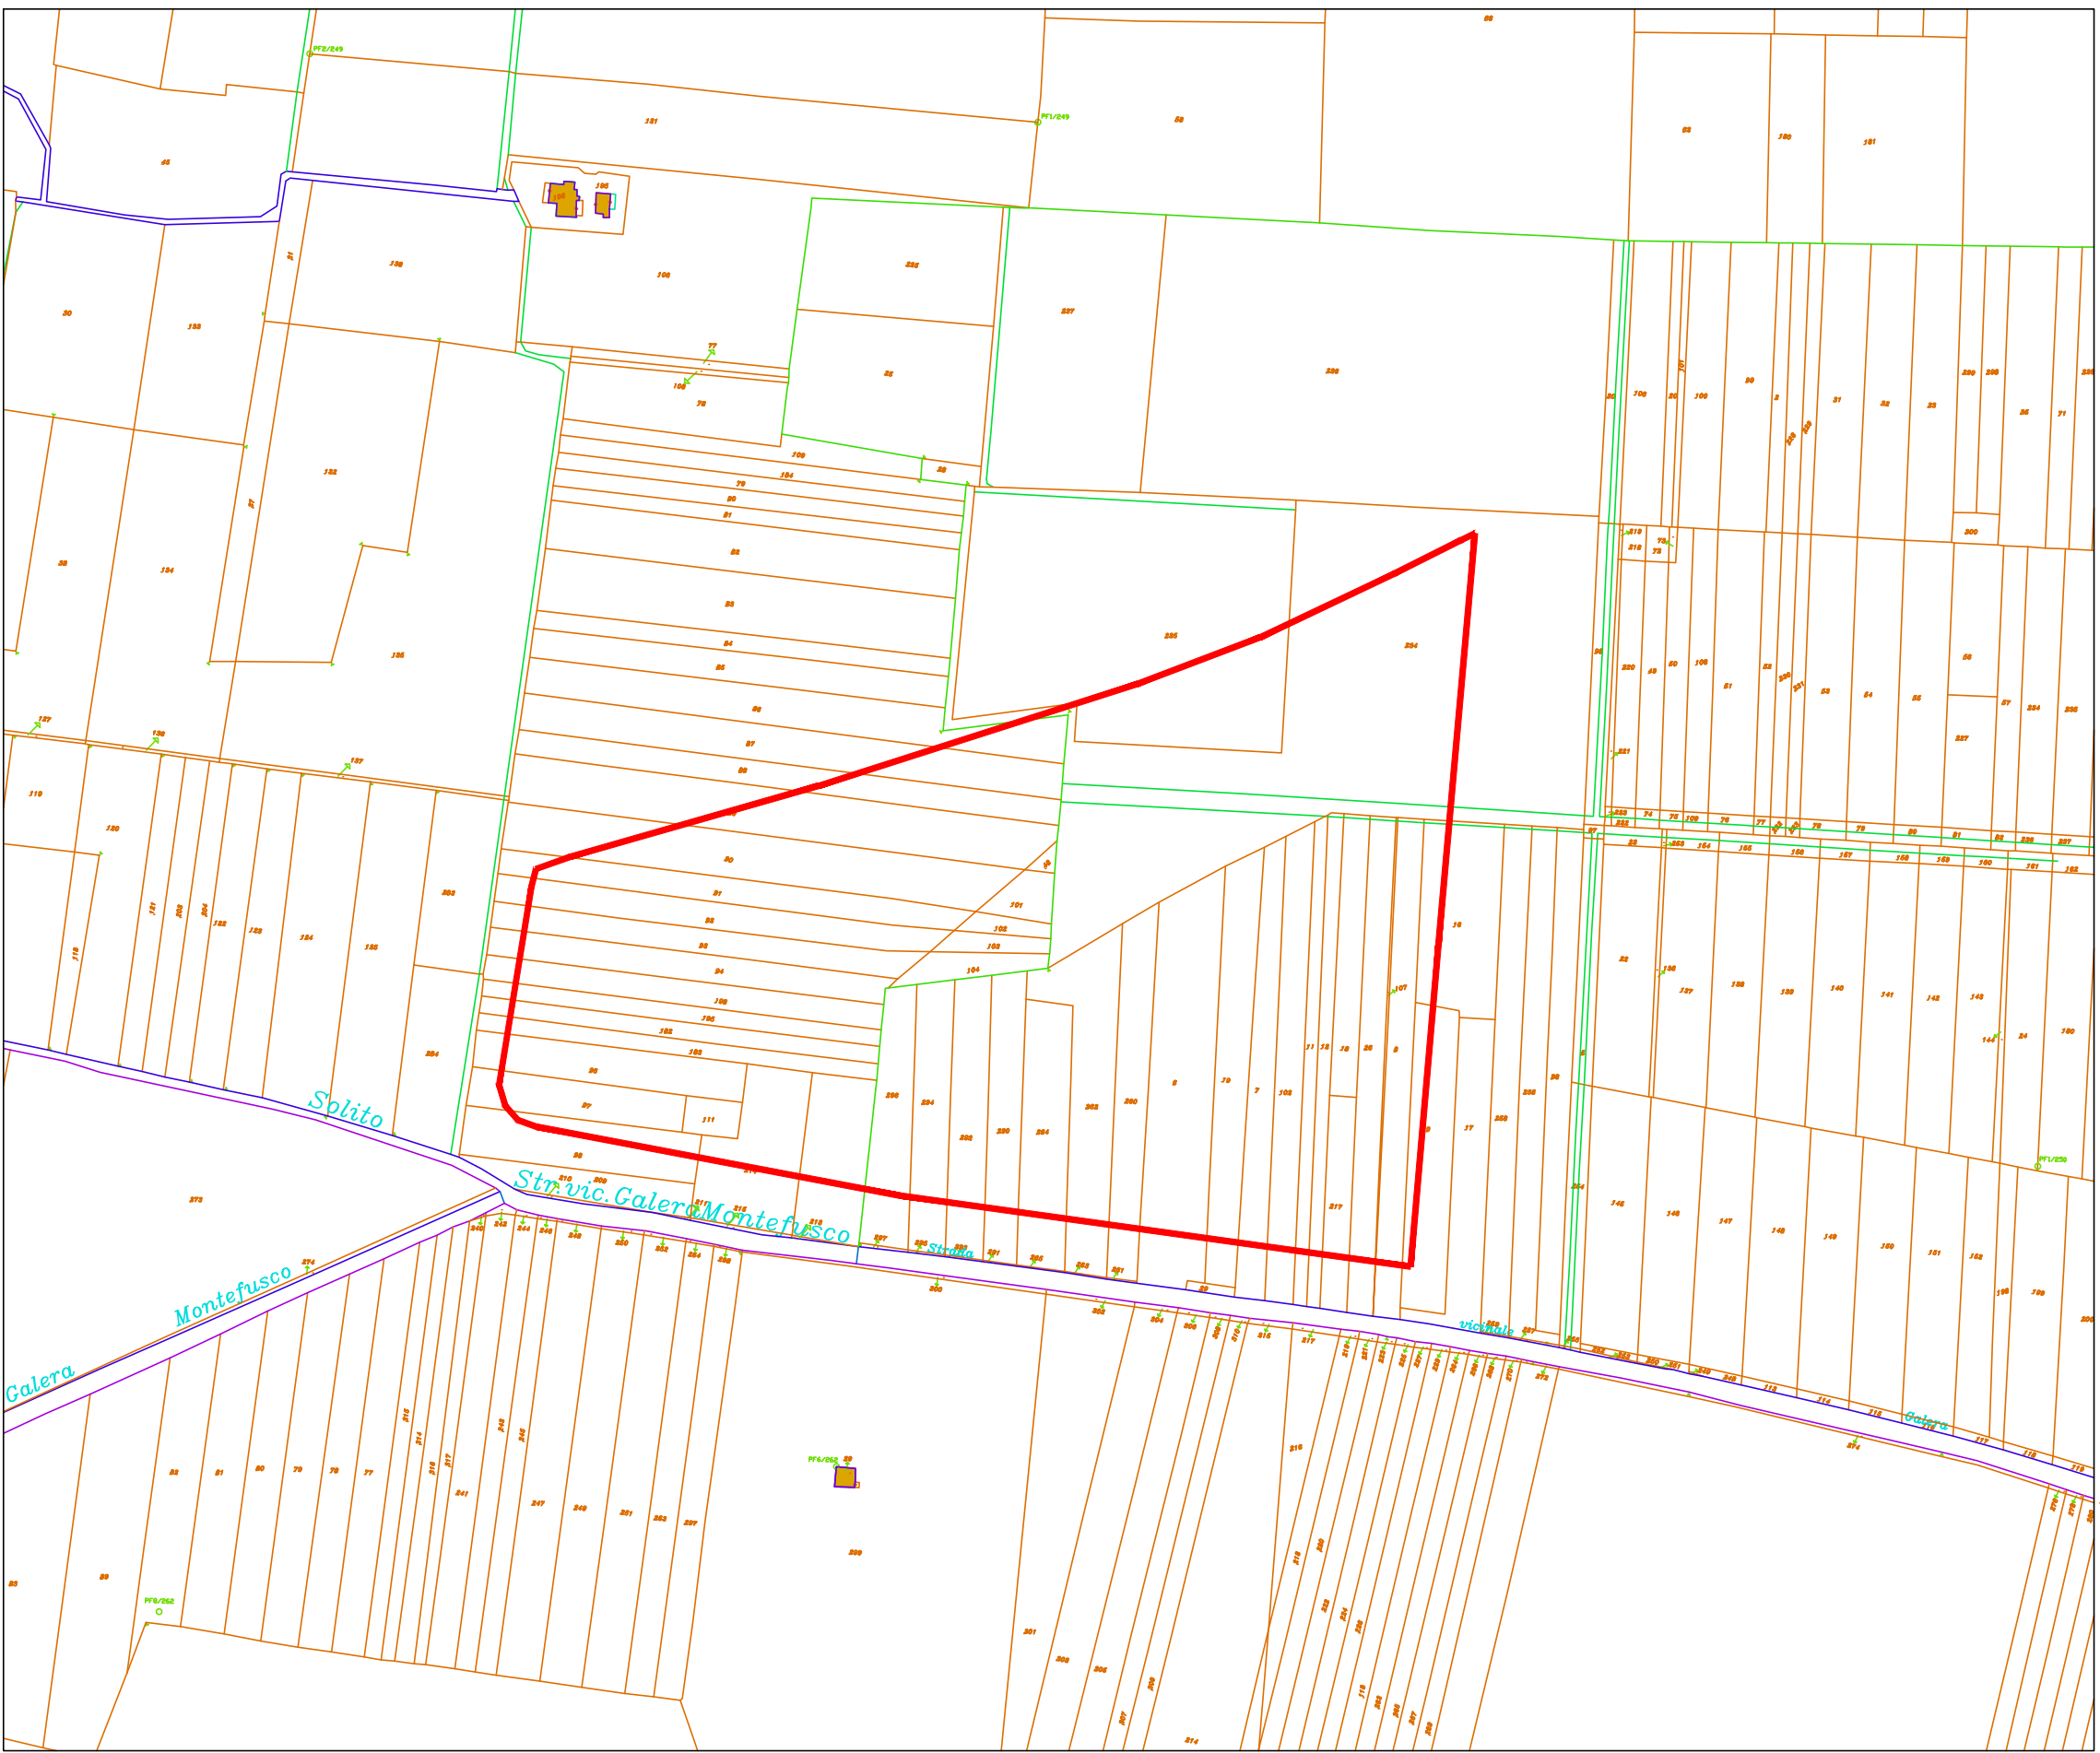



REGIONE PUGLIA
Azienda Sanitaria Locale Taranto



Realizzazione nuovo Presidio Ospedaliero
"San Cataldo" di Taranto



PROGETTO PRELIMINARE

ELABORATO: PL - DS - A - 016
INQUADRAMENTO TERRITORIALE
E DEGLI STRUMENTI URBANISTICI
ESEGUITO:

REV.: 01
scala 1:2000
DATA: maggio 2014

PROGETTAZIONE:
AREA GESTIONE TECNICA ASL TA
Ing. Nicola Sansolini

RESPONSABILE UNICO DEL PROCEDIMENTO:
Ing. Paolo Moschettini

COLLABORAZIONE: