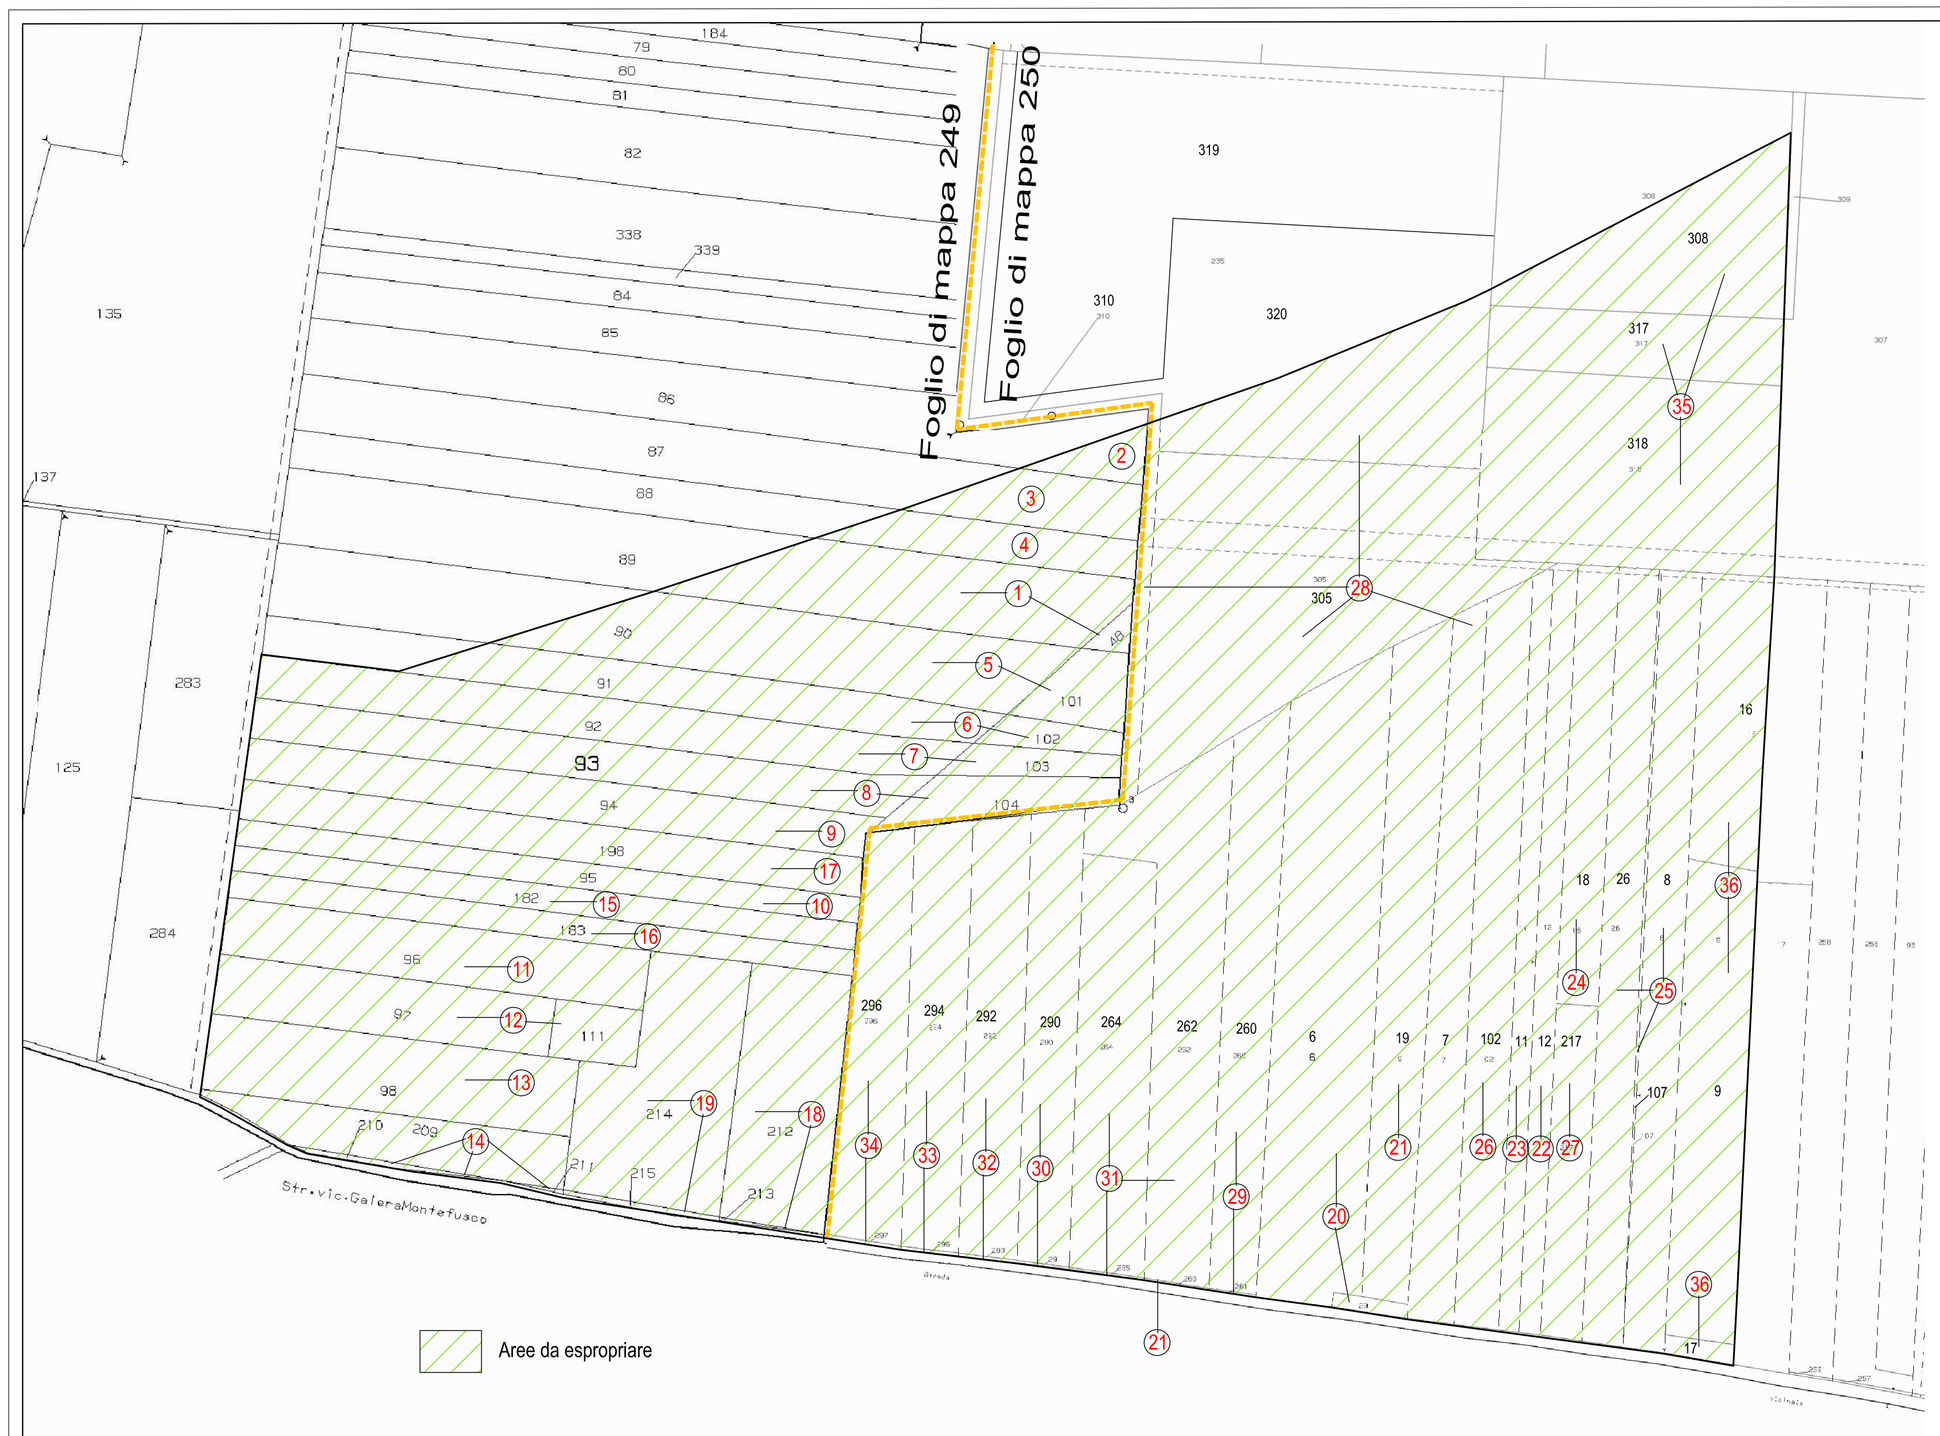

Comune di Taranto

Provincia di Taranto

LAVORI DI REALIZZAZIONE DEL NUOVO OSPEDALE SAN CATALDO DI TARANTO

Em./Rev.	Data	Red./Dis.	Verificato	Approvato	Descrizione
4					
3					
2					
1					
0	Ottobre 2013	SFORZA P.	SFORZA P.	CHIRICO F.	Prima Emissione

COD. COMM. N°: CHP178

CLIENTE: Azienda Sanitaria Locale Taranto

UBICAZIONE: Comune di Taranto fgg. di mappa 249, 250

TITOLO DELL'ALLEGATO: Piano particellare d'esproprio
Planimetria catastale

NOME FILE: CHP178 - ASL - Taranto/ piano particellare di progetto / piano particellare d'esproprio.dwg

ALLEGATO N°: 1

SCALA: 1:2.000

STUDIO TECNICO
Geom. Francesco CHIRICO
Via Europa 72 - Tel. +39.099.5664626 - Fax. +39.099.5664875 - 74020 Montemesola - TARANTO (ITALIA)
Internet: www.studiochirico.net E-mail: mail@studiochirico.net
Cod. fisc. CHR FNC 62R19 F563V - Part. I.V.A. 00957930738

ISO 9001 Certificate N° 11-Q-0200630-TIC

IL TECNICO INCARICATO

IL COMMITTENTE

DOCUMENTO RISERVATO A TERMINI DI LEGGE CON DIVIETO DI RIPRODURLO O CEDERLO A TERZI SENZA NOSTRA AUTORIZZAZIONE