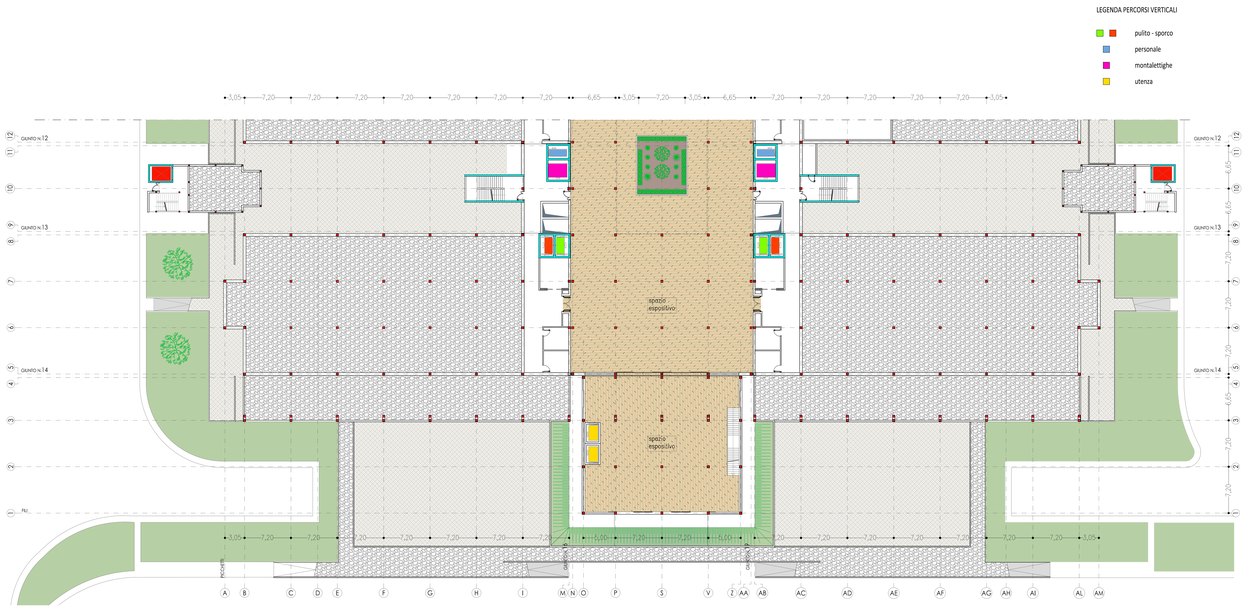

LEGENDA PERCORSI VERTICALI

- pulito - sporco
- personale
- montalettighe
- utenza

planimetria chiave

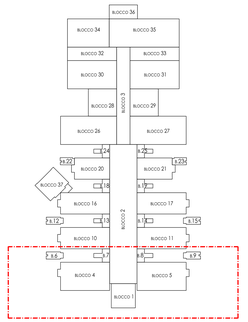

REGIONE PUGLIA

Azienda Sanitaria Locale Taranto

Realizzazione nuovo Presidio Ospedaliero "San Cataldo" di Taranto

PROGETTO PRELIMINARE

ELABORATO: PL - DS - A - 021 **REV.:** 01

PLANIMETRIA LIVELLO SEMINTERRATO - stralcio 1/4 scala 1:200

ESEGUITO: **APPROVATO:** **DATA:** maggio 2014

PROGETTAZIONE:
AREA GESTIONE TECNICA ASL TA

Ing. Nicola Sansolini

Ing. Armida Traversa

RESPONSABILE UNICO DEL PROCEDIMENTO:
Ing. Paolo Moschettini

COLLABORAZIONE: