

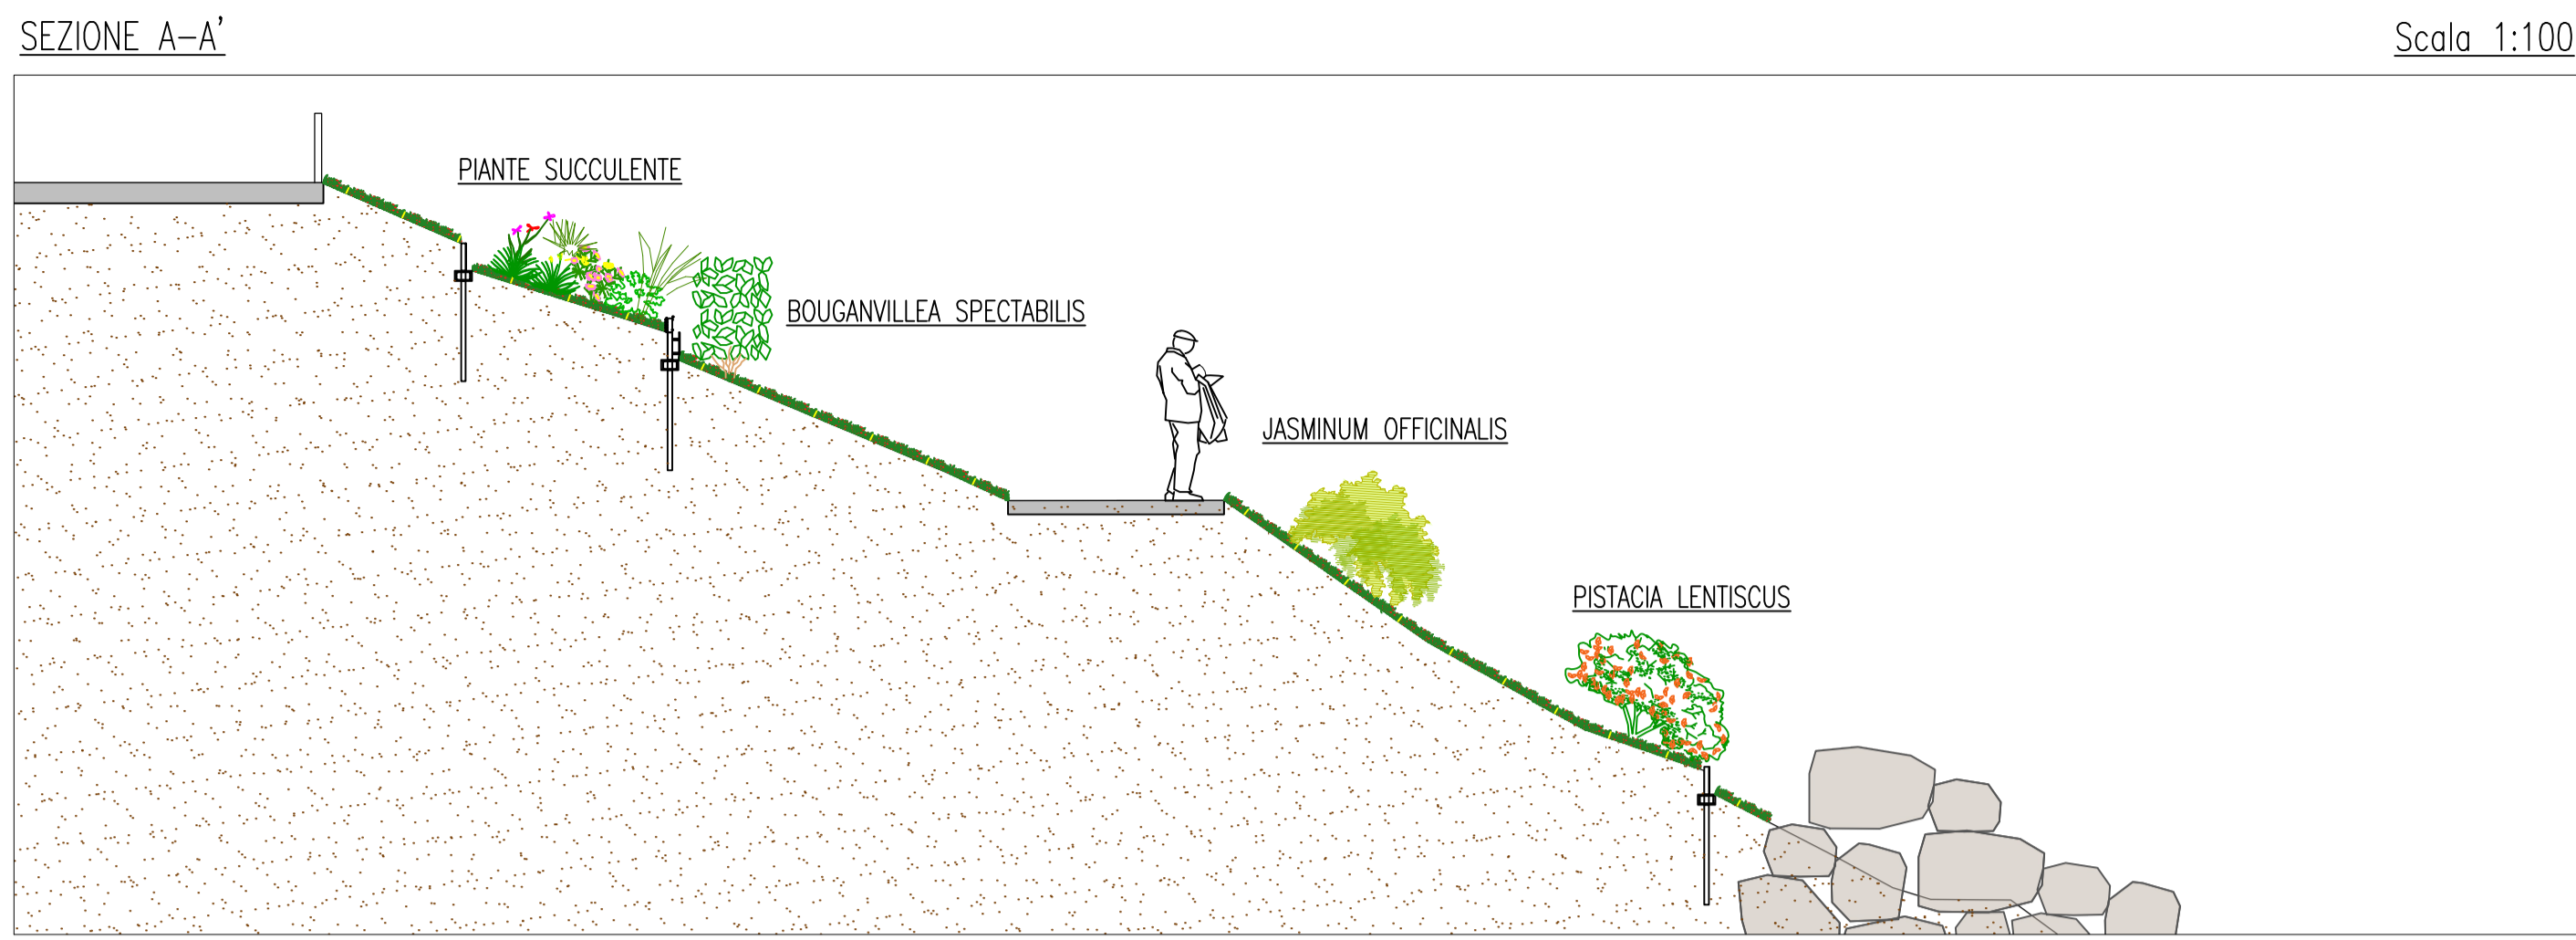
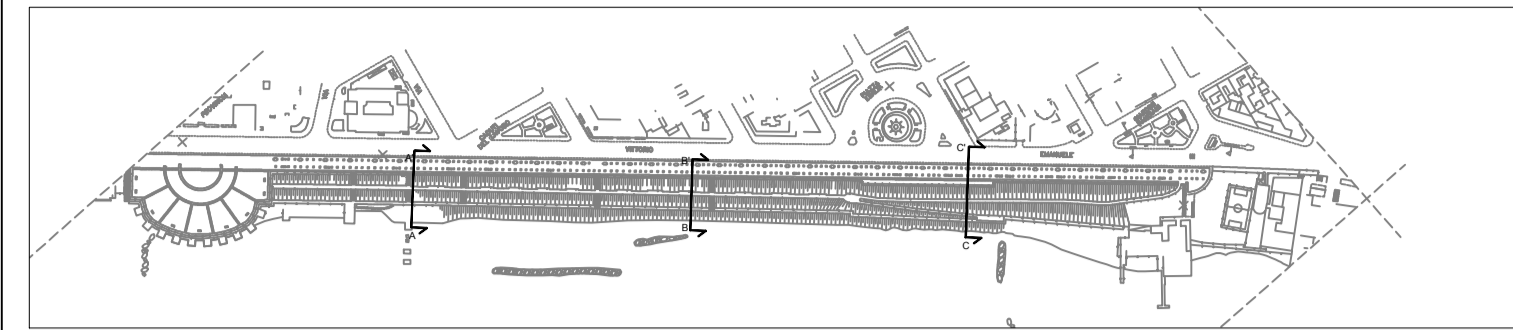




KEY MAP

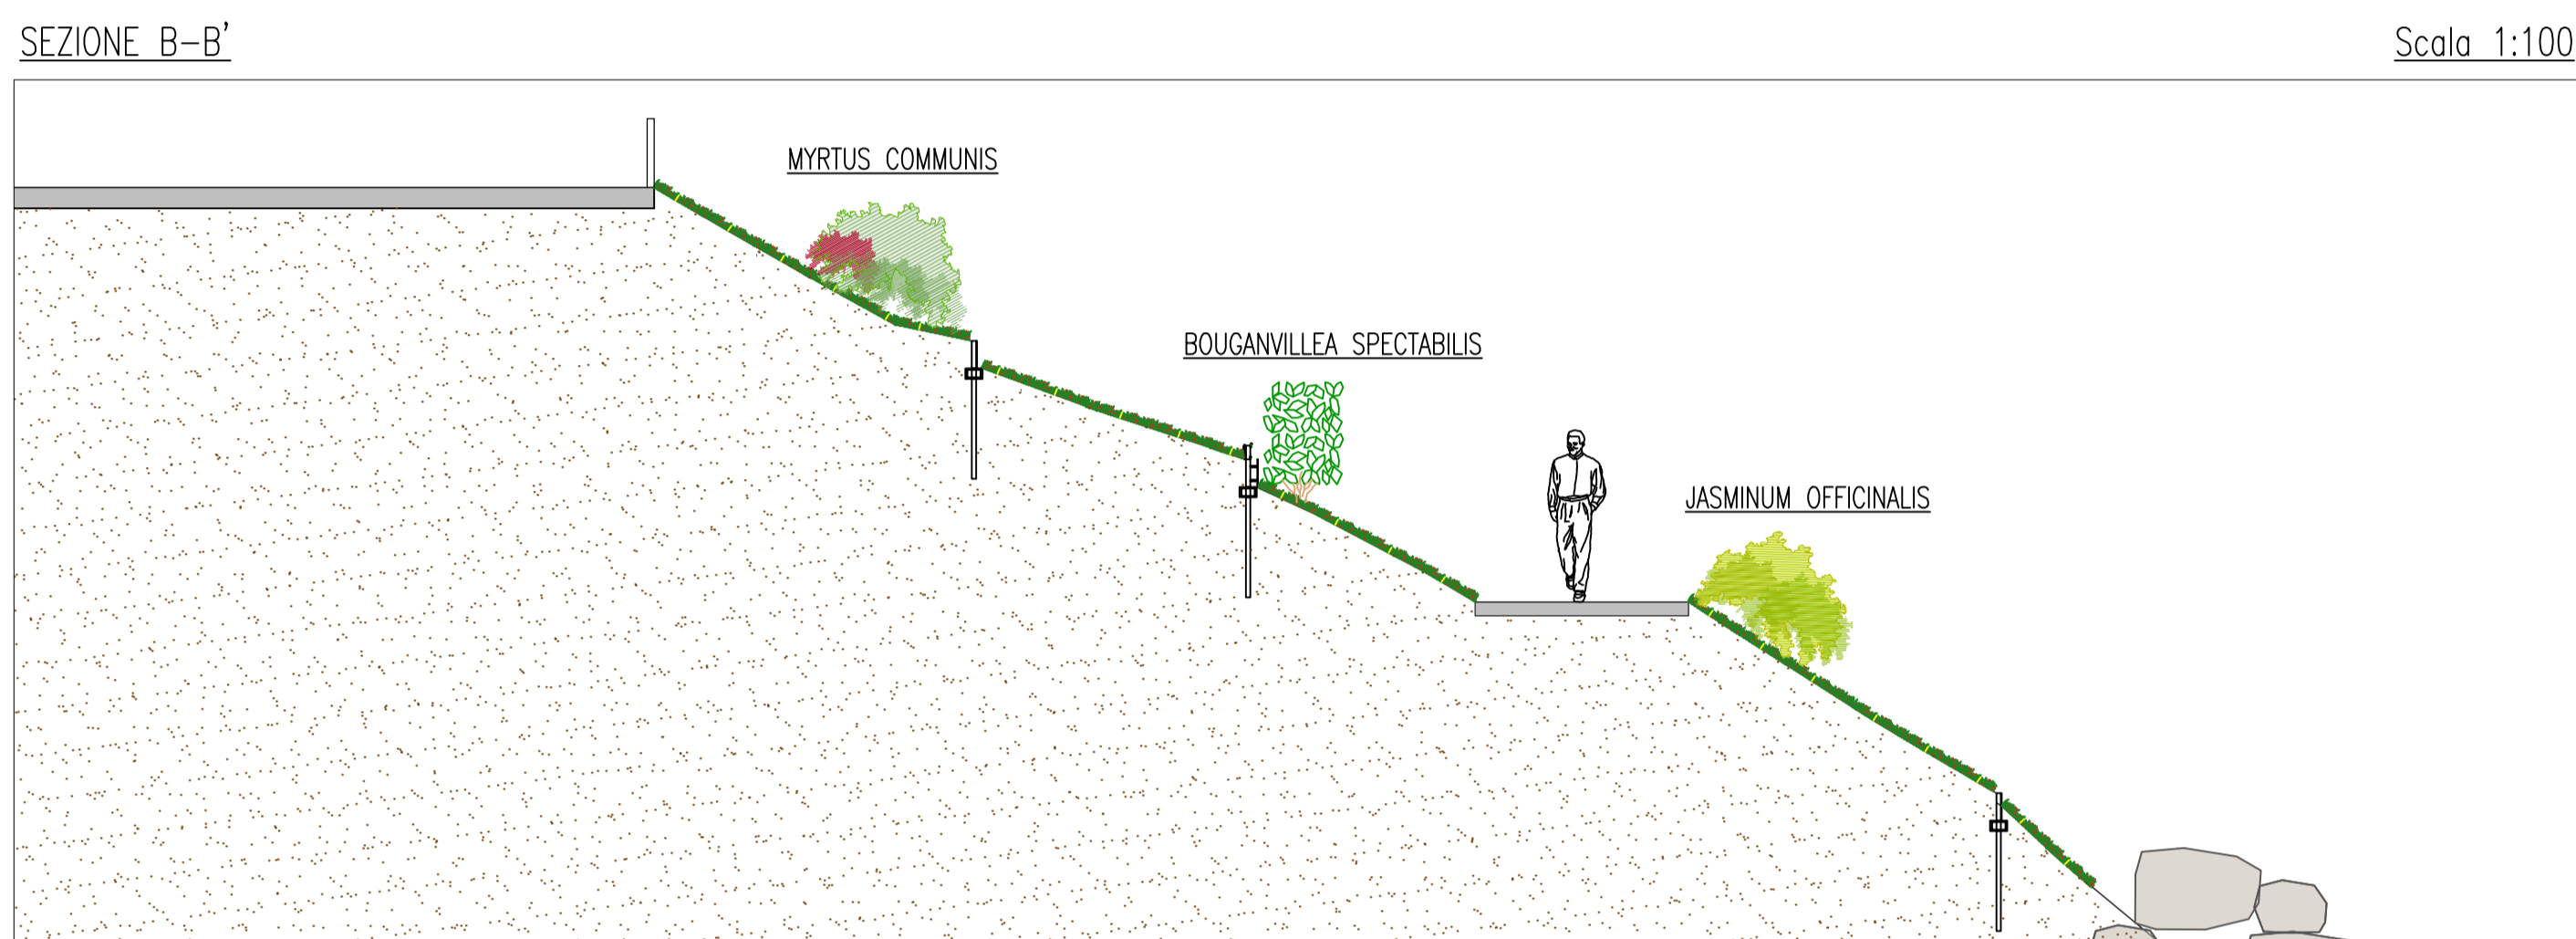

CORTEN E FASCINATE

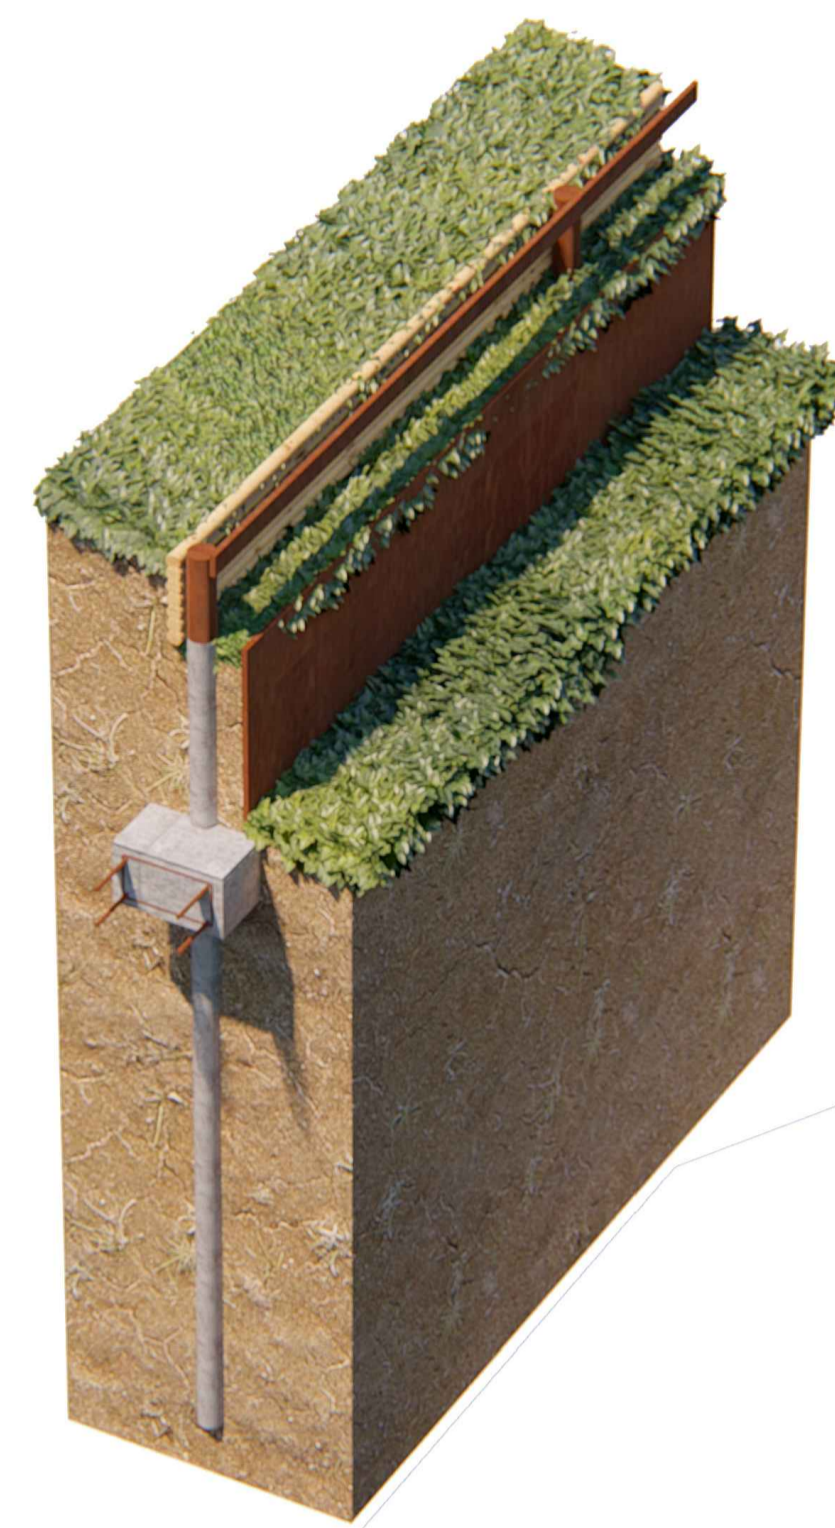

CORTEN

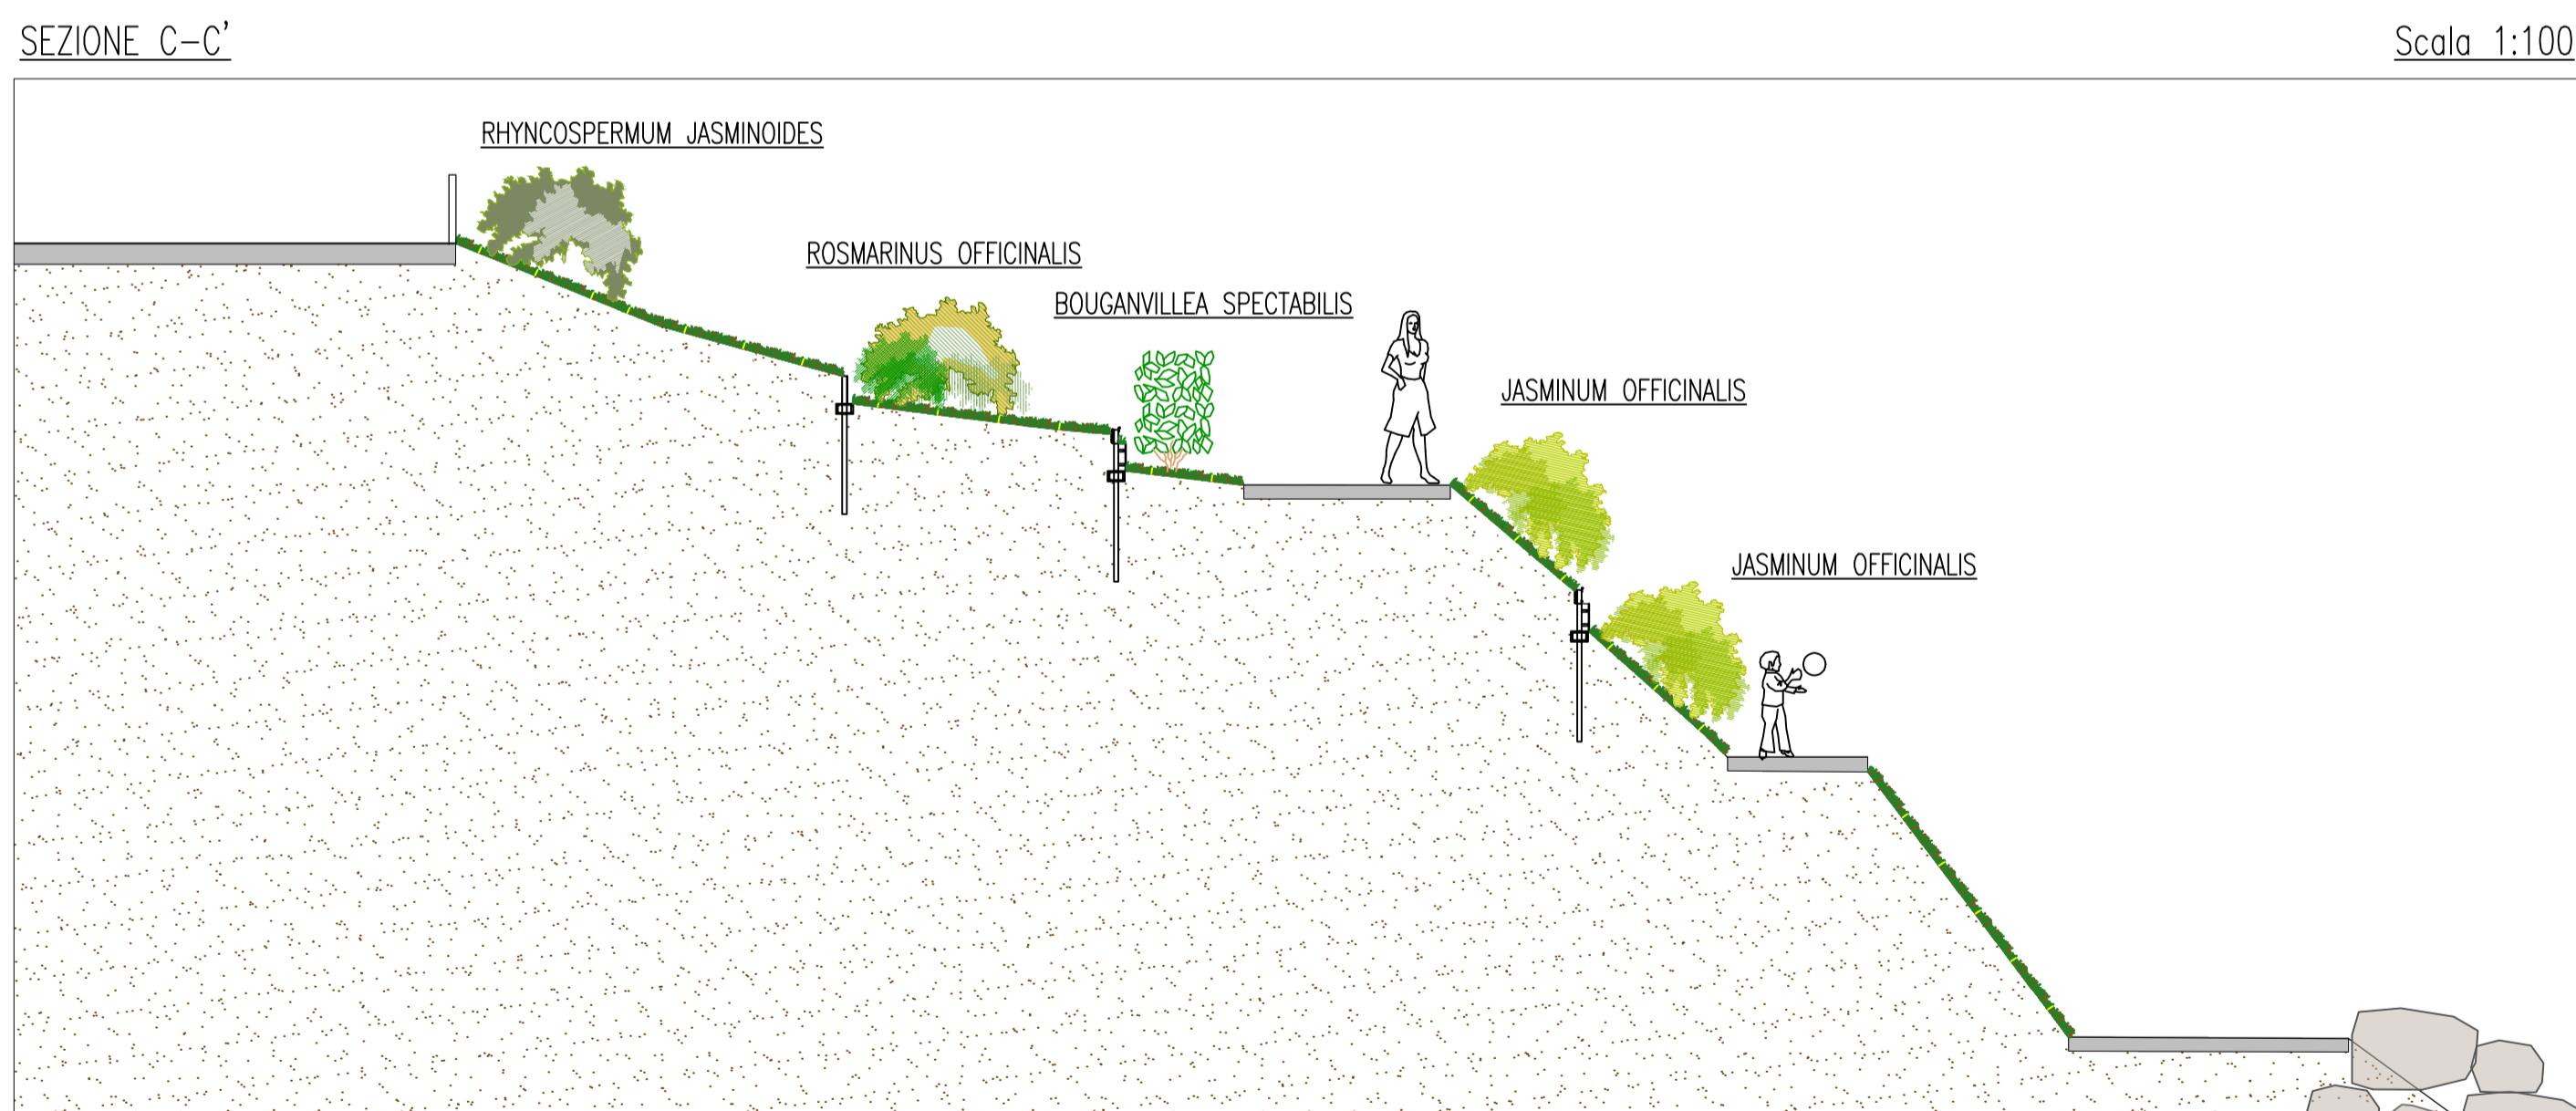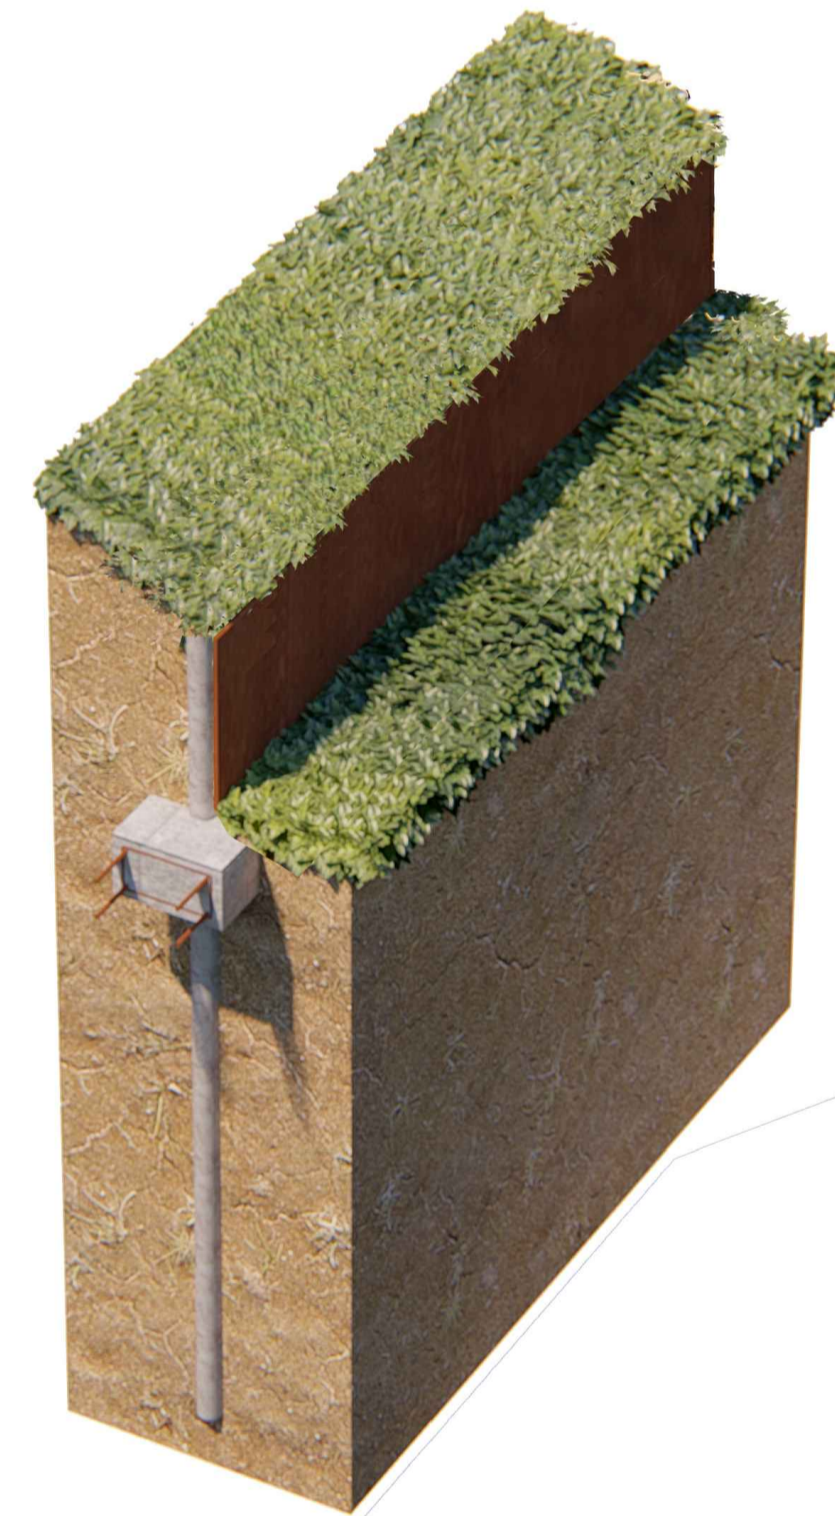

Comune di Taranto
 Direzione Ambiente Salute Qualità della Vita
 CIG: Z6926BF262

PROGETTAZIONE DEFINITIVA E COORDINAMENTO DELLA SICUREZZA IN FASE DI PROGETTAZIONE PER LA REALIZZAZIONE DEI LAVORI DI MESSA IN SICUREZZA E DI RECUPERO AMBIENTALE DELLA SCARPATA DEL LUNGOMARE VITTORIO EMANUELE III

PROGETTO DEFINITIVO

RTP DI PROGETTAZIONE:
 CAPOGRUPPO:



MANDANTE:
 Dott. Agronomo A. Secreti

GRUPPO DI PROGETTAZIONE:

- | | |
|-------------------------------------|--------------------------|
| Geologia | Dott. Geol. G. Cerchiaro |
| Geotecnica | Ing. G. Civitate |
| Monitoraggio geotecnico | Dott. Geol. G. De Fazio |
| Rilievi e indagini | Dott. Geol. C. Leonetti |
| Idraulica | Ing. E. Barbare |
| Idrologia | Ing. M. Iacucci |
| Interferenze e cantierizzazione | Ing. D. Chiera |
| Opere strutturali | Ing. F. Conte |
| Ambiente | Ing. V. Bonifati |
| Pesaggio | Arch. E. Bruno |
| Arredo urbano | Ing. D. Nucci |
| Stime e capitolati | Ing. F. Trovati |
| Responsabile unità di progettazione | Ing. V. Secreti |

RESPONSABILE INTEGRAZIONI PRESTAZIONI SPECIALISTICHE E COORDINATORE DELLA SICUREZZA IN FASE DI PROGETTAZIONE: Ing. Vincenzo Secreti	RESPONSABILE GEOLOGIA: Dott. Geol. Giuseppe Cerchiaro	RESPONSABILE INSERIMENTO NEL CONTESTO PAESAGGISTICO: Arch. Edoardo Bruno	RESPONSABILE DELLE INDAGINI AGRONOMICHE: Dott. Agr. Aldo Secreti Iscr. N. 1752
--	--	---	--

TITOLO ELABORATO: SEZIONI E PARTICOLARI COSTRUTTIVI

CODICE ELABORATO: PD A 1112 IV E 19 00 AM SEZ 01 A SCALA: 1:100

REV.	DATA	DESCRIZIONE	REDATTO	VERIFICATO	APPROVATO
A	18/12/2019	EMISSIONE	V. Bonifati	D. Nucci	E. Bruno

IL RESPONSABILE DEL PROCEDIMENTO: Dott.ssa A. Ferilli

AGAVE AMERICANA




LAURUS NOBILIS




JASMINUM OFFICINALE



RHYNCOSPERMUM JASMINOIDES

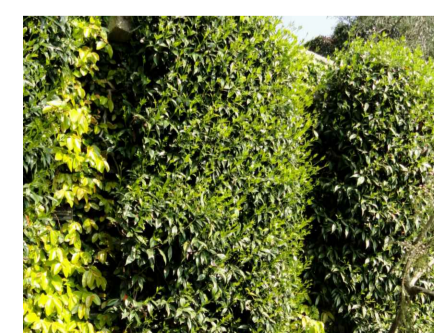

BOUGANVILLEA SPECTABILIS

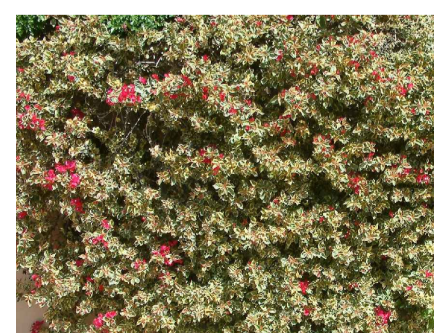

MYRTUS COMMUNIS



POLYGALA MYRTIFOLIA



PISTACIA LENTISCUS



ARBUSUS UNEDO



ROSMARINUS OFFICINALIS



PIANTE SUCCULENTE

