



PLANIMETRIA 1 DI 6

Scala 1:200

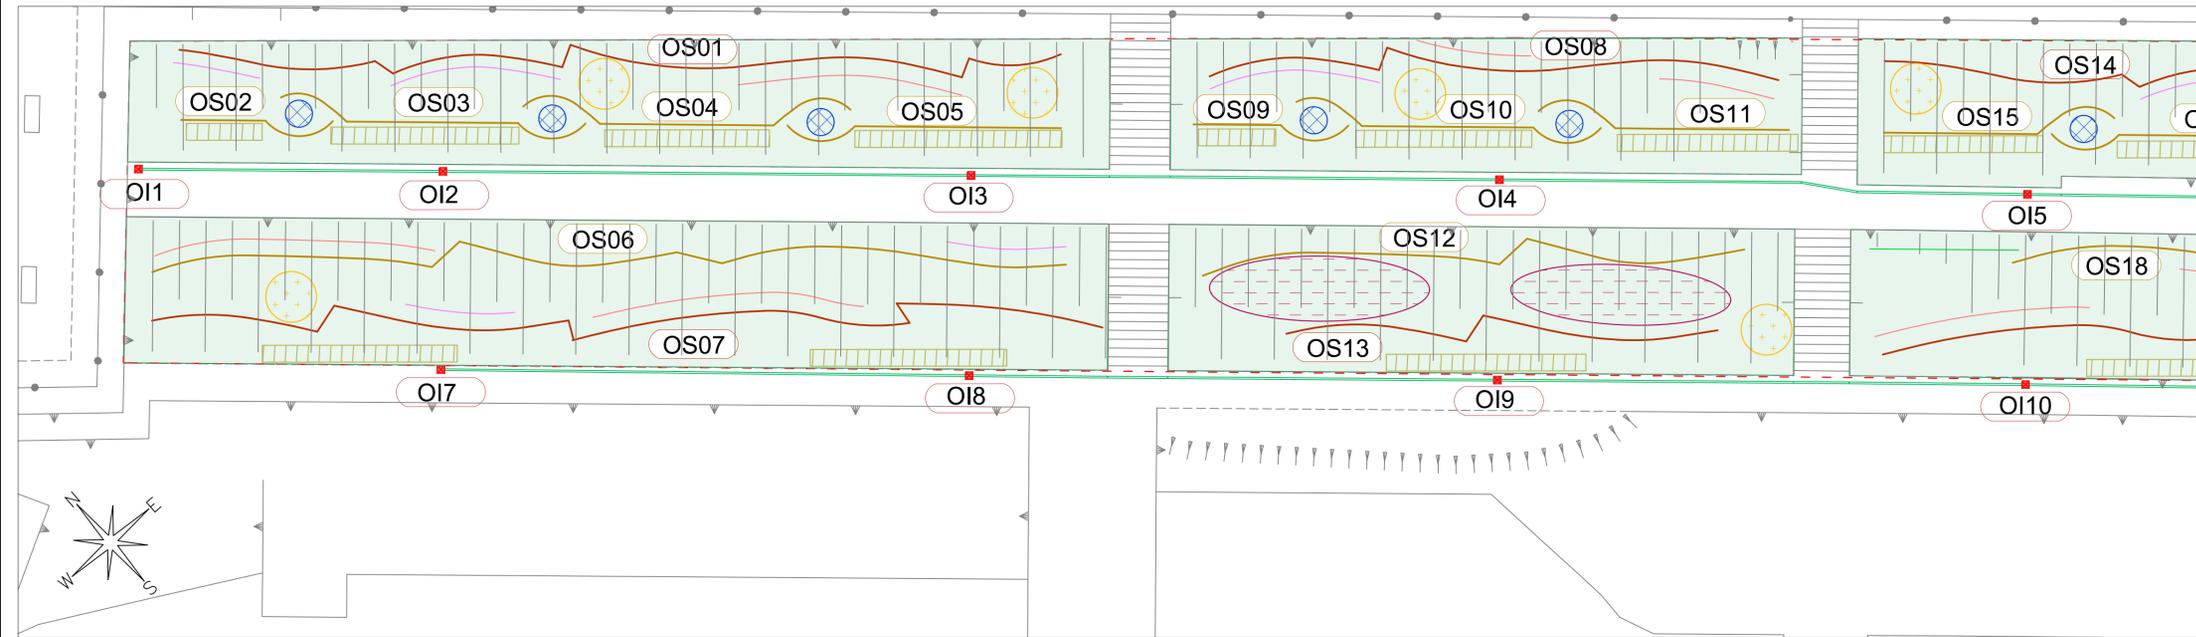


PLANIMETRIA 2 DI 6

Scala 1:200

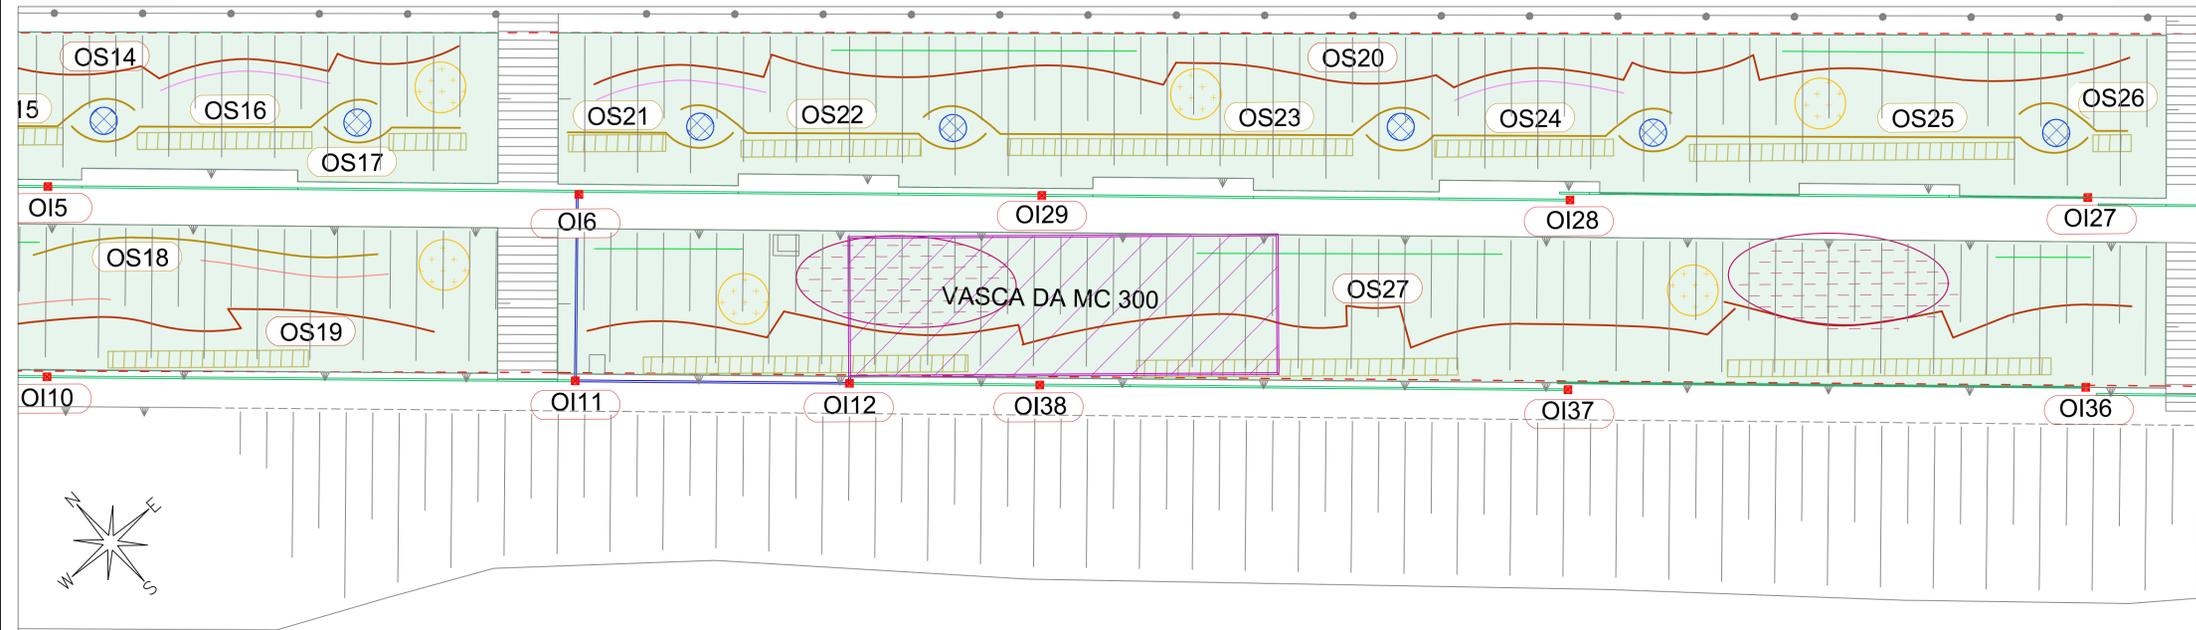


PLANIMETRIA 3 DI 6

Scala 1:200

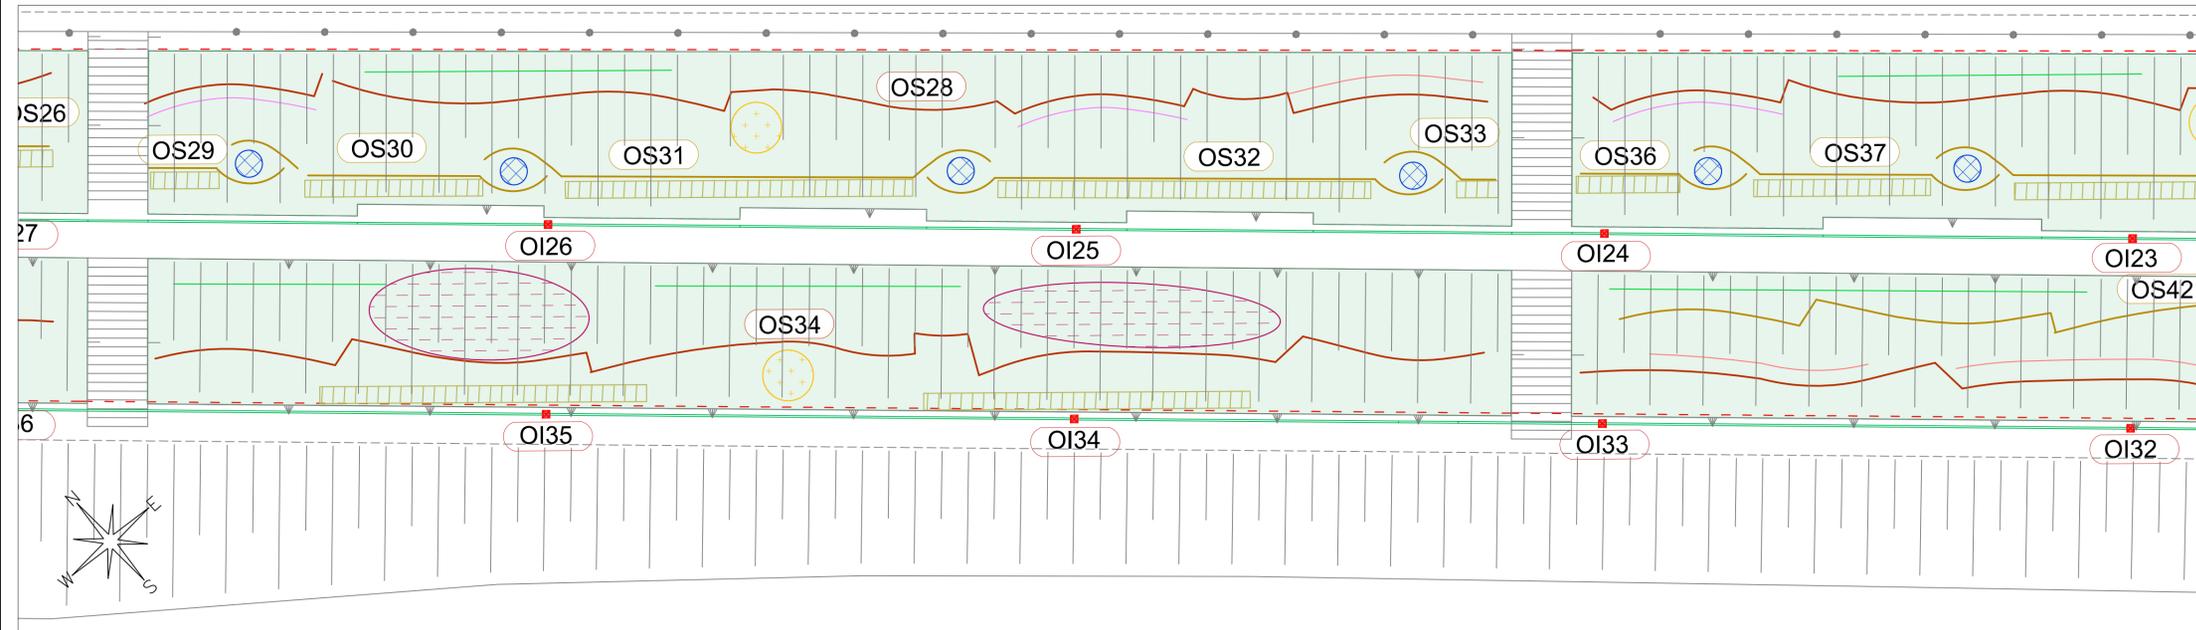

KEY MAP

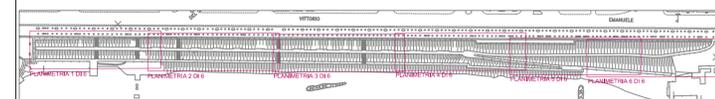

LEGENDA

AREA DI INTERVENTO

ELENCO WBS

OPERE DI SOSTEGNO (OSxx)

PARATIA DI MICROPALI E FASCINATE PARATIA DI MICROPALI

OPERE A VERDE (OVxx)

PIANTUMAZIONE IN AIUOLA (OV07) FILARE PLURISPECIFICO (OV05)

FILARE MONOSPECIFICO (OV03) SIEPE MONOSPECIFICA (OV01)

SIEPE PLURISPECIFICA (OV04) GRUPPO ARBUSTIVO PLURISPECIFICO (OV06)

GRUPPO SUCCULENTE (OV02) IDROSEMINA (OV08)

OPERE IDRAULICHE OIxx

RETE DI RACCOLTA ACQUE SUPERFICIALI (POZZETTI E TUBAZIONI) (LE ACQUE SUPERFICIALI SARANNO RACCOLTE E CONVOGLIATE NELLA VASCA ESISTENTE)

VASCA RACCOLTA ACQUE ESISTENTE



Comune di Taranto
Direzione Ambiente Salute Qualità della Vita

CIG: Z6926BF262

PROGETTAZIONE DEFINITIVA E COORDINAMENTO DELLA SICUREZZA IN FASE DI PROGETTAZIONE PER LA REALIZZAZIONE DEI LAVORI DI MESSA IN SICUREZZA E DI RECUPERO AMBIENTALE DELLA SCARPATA DEL LUNGOMARE VITTORIO EMANUELE III

PROGETTO DEFINITIVO

RTP DI PROGETTAZIONE:

CAPOGRUPPO:



MANDANTE:
Dott. Agronomo A. Secreti

GRUPPO DI PROGETTAZIONE:

Geologia Dott. Geol. G. Cerchiaro
Geotecnica Ing. G. Civitate
Monitoraggio geotecnico Dott. Geol. G. De Fazio
Rilievi e indagini Dott. Geol. C. Leonetti
Idraulica Ing. E. Barbare
Idrologia Ing. M. Iacucci
Interferenze e cartierizzazione Ing. D. Chiara
Opere strutturali Ing. F. Conte
Ambiente Ing. V. Bonifati
Pesaggio Arch. E. Bruno
Anno urbano Ing. D. Nucci
Stime e capitolati Ing. F. Trovati
Responsabile unità di progettazione Ing. V. Secreti


RESPONSABILE INTEGRAZIONI PRESTAZIONI SPECIALISTICHE E COORDINATORE DELLA SICUREZZA IN FASE DI PROGETTAZIONE:
Ing. Vincenzo Secreti



RESPONSABILE GEOLOGIA:
Dott. Geol. Giuseppe Cerchiaro



RESPONSABILE INSERIMENTO NEL CONTESTO PAESAGGISTICO:
Arch. Edoardo Bruno

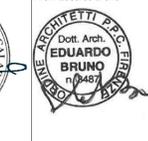

RESPONSABILE DELLE INDAGINI AGRONOMICHE:
Dott. Agr. Aldo Secreti



TITOLO ELABORATO:

ELENCO ELABORATI

CODICE ELABORATO: PD A 1112 IV E 19 00 EG PLA 01 A SCALA: 1:200

REV.	DATA	DESCRIZIONE	REDATTO	VERIFICATO	APPROVATO
A	18/12/2019	EMISSIONE	V. Bonifati	G. Cerchiaro	V. Secreti

IL RESPONSABILE DEL PROCEDIMENTO: Dott.ssa A. Ferilli