


LEGENDA

KEY MAP

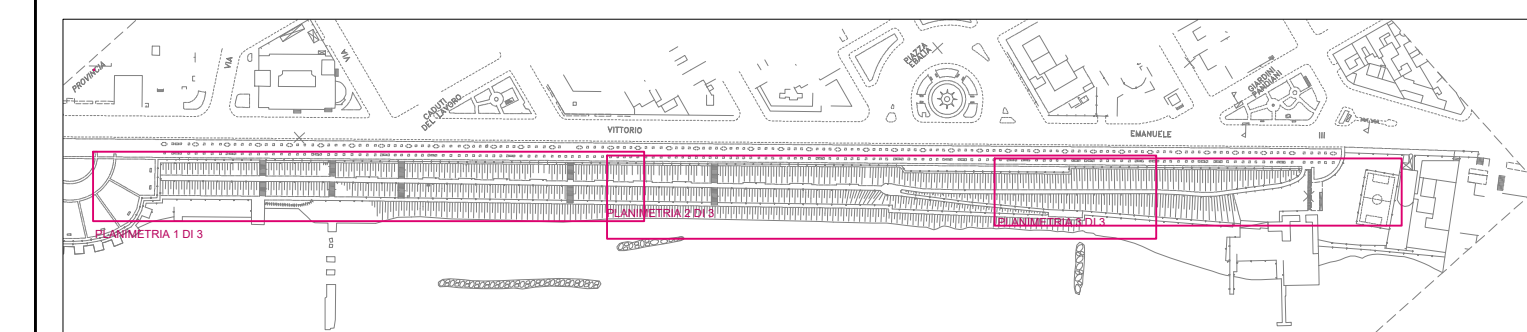

AREA DI INTERVENTO

VEGETAZIONE CENSITA IN FASE DI RILIEVO

CELTIS AUSTRALIS

TAMARIX GALLICA

AREE RICOPERTE DA VEGETAZIONE ARBUSTIVA:

- BOUGANVILLE: 5%;
- POLYGALA, POLYGALA MYRTIFOLIA: 25%;
- PISTACIA LENTISCUS: 20%;
- AGAVE E PIANTE SUCCULENTE: 25%;
- TAMERICE: 5%;
- PALMA PHOENIX: 5%;
- CRATAEGUS MONOGYNA: 5%

LA SCHEDA IDENTIFICATIVA DEGLI CENSITI ALBERI È RIPORTATA NELL'ELABORATO PD_A112_IV_EI9_00_RI_REL_01_00_A



Comune di Taranto
Direzione Ambiente Salute Qualità della Vita

CIG: Z6926BF262

PROGETTAZIONE DEFINITIVA E COORDINAMENTO DELLA SICUREZZA IN FASE DI PROGETTAZIONE PER LA REALIZZAZIONE DEI LAVORI DI MESSA IN SICUREZZA E DI RECUPERO AMBIENTALE DELLA SCARPATA DEL LUNGOMARE VITTORIO EMANUELE III

PROGETTO DEFINITIVO

RTP DI PROGETTAZIONE:

CAPOGRUPPO:



MANDANTE:
Dott. Agronomo A. Secreti

GRUPPO DI PROGETTAZIONE:

- | | |
|--|--------------------------|
| Geologia | Dott. Geol. G. Cerchiaro |
| Geotecnica | Ing. G. Civitate |
| Monitoraggio geotecnico | Dott. Geol. G. De Fazio |
| Rilievi e indagini idraulica | Dott. Geol. C. Leonetti |
| Idrologia | Ing. E. Barbieri |
| Interferenze e caratterizzazione Opere strutturali | Ing. M. Iacucci |
| Ambiente | Ing. D. Chiera |
| Paesaggio | Ing. F. Corte |
| Arredo urbano | Ing. V. Bonifati |
| Slime e capitolati | Arch. E. Bruno |
| Responsabile unità di progettazione | Ing. D. Nucio |
| | Ing. F. Trovati |
| | Ing. V. Secreti |

RESPONSABILE INTEGRAZIONI PRESTAZIONI SPECIALISTICHE E COORDINATORE DELLA SICUREZZA IN FASE DI PROGETTAZIONE: Ing. Vincenzo Secreti	RESPONSABILE GEOLOGIA: Dott. Geol. Giuseppe Cerchiaro	RESPONSABILE INSERIMENTO NEL CONTESTO PAESAGGISTICO: Arch. Edoardo Bruno	RESPONSABILE DELLE INDAGINI AGRONOMICHE: Dott. Agr. Aldo Secreti

TITOLO ELABORATO: PLANIMETRIA DEI RILIEVI VEGETAZIONALI

CODICE ELABORATO: PD A 112 IV EI9 00 RI PLA 01 A		SCALA: 1:500
REV.	DATA	DESCRIZIONE
A	18/12/2019	EMISSIONE
		REDAITTO
		VERIFICATO
		APPROVATO
		A. Secreti G. Cerchiaro A. Secreti

IL RESPONSABILE DEL PROCEDIMENTO: Dott.ssa A. Ferilli