




NUOVO CATASTO EDILIZIO URBANO

(R. DECRETO-LEGGE 15 APRILE 1959, N. 435)

Planimetria dell'immobile situato nel Comune di TARANTO (C. PAOLO VI) VIALE DELLA REPUBBLICA
Ditta COMUNE DI TARANTO - MERCATO DI QUARTIERE " PAOLO VI "

Allegata alla dichiarazione presentata all'Ufficio Tecnico Erariale di TARANTO

PIANTA PIANO TERRA

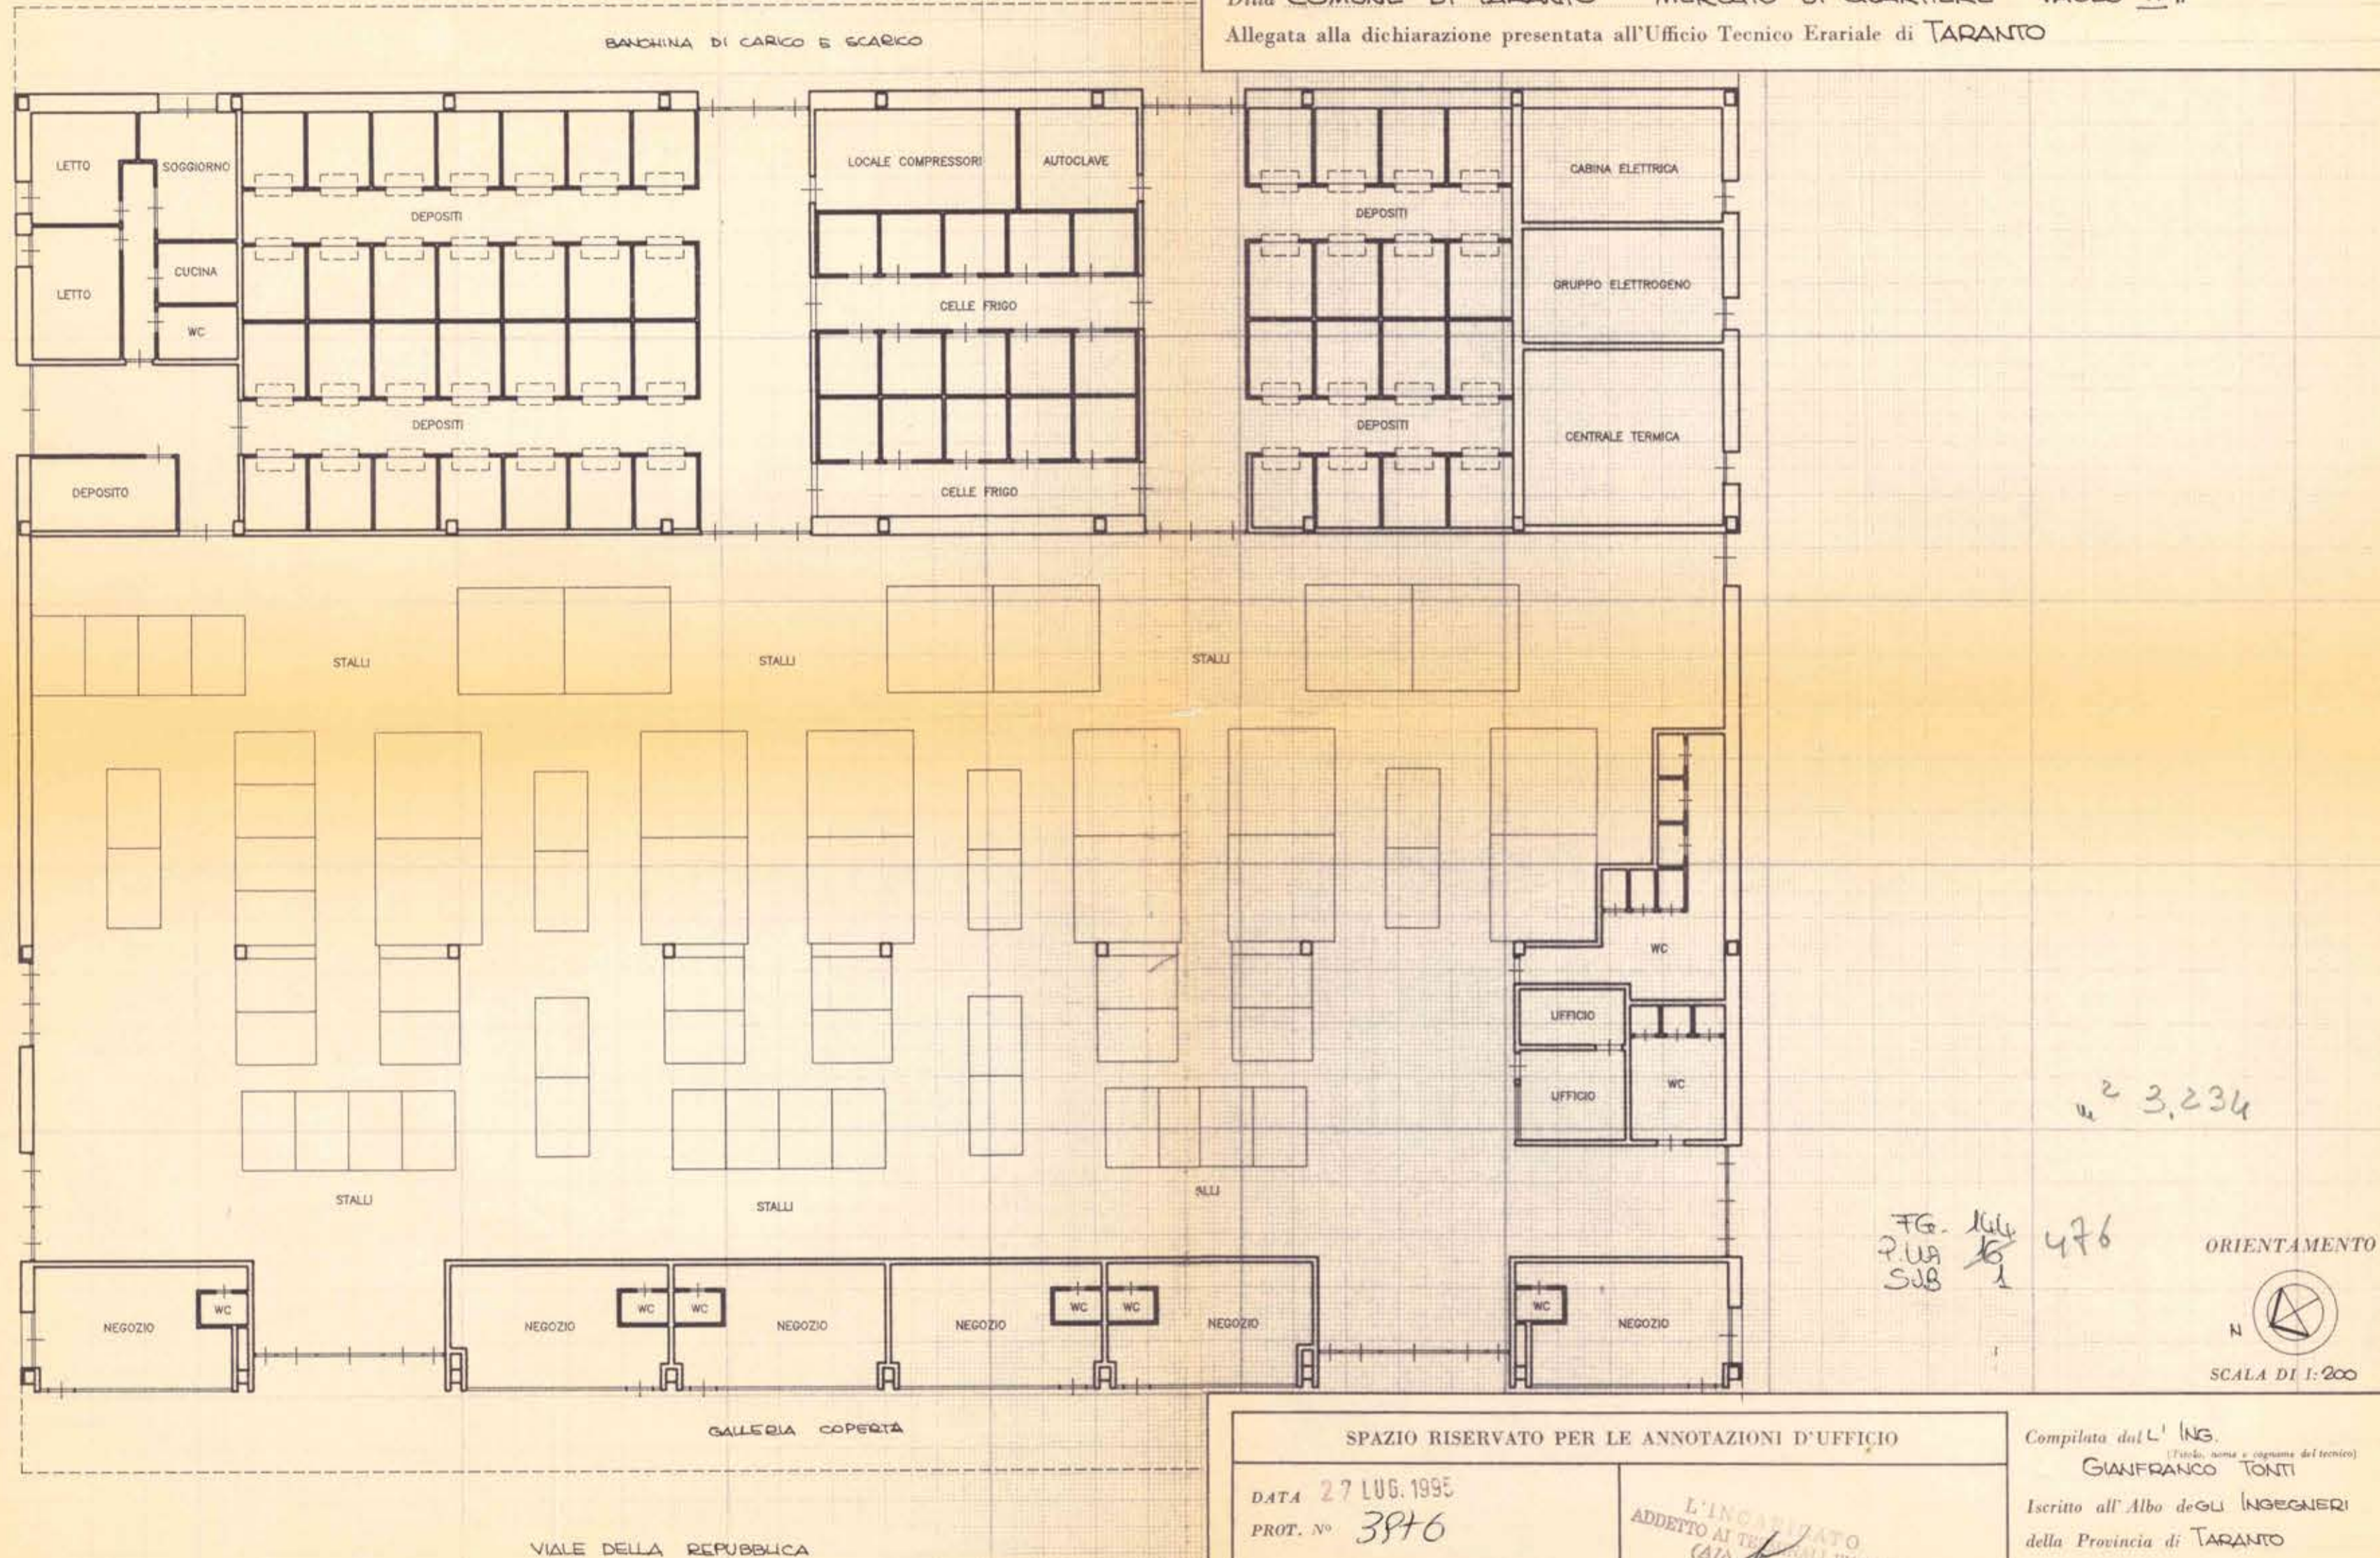

SPAZIO RISERVATO PER LE ANNOTAZIONI D'UFFICIO

DATA 27 LUG. 1995
PROT. N° 3976

L'INCARICATO
ADDETTO AI SERVIZI EVOLUTI
(Art. 10, comma 1, lett. a) del D.Lgs. 112/98

Compilata dal L' ING.
GIANFRANCO TONTI
(Titolo, nome e cognome del tecnico)

Iscritto all'Albo degli INGEGNERI
della Provincia di TARANTO

DATA

Firma: