


Dettaglio 1 - scala 1:100

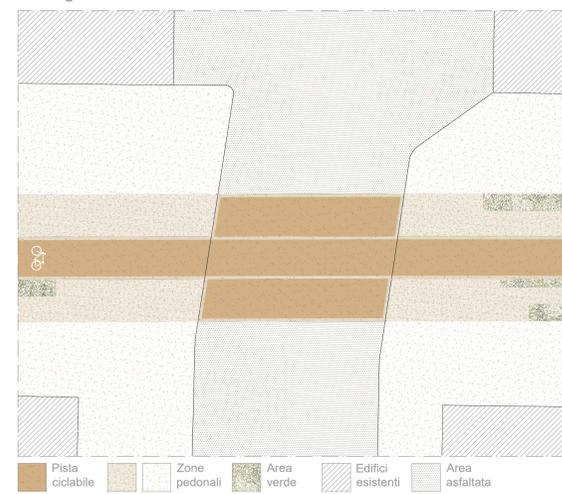

Dettaglio 2 - scala 1:100




Dettaglio 3 - scala 1:100



Sezione stradale tipo - scala 1:20




Inquadramento - scala 1:500

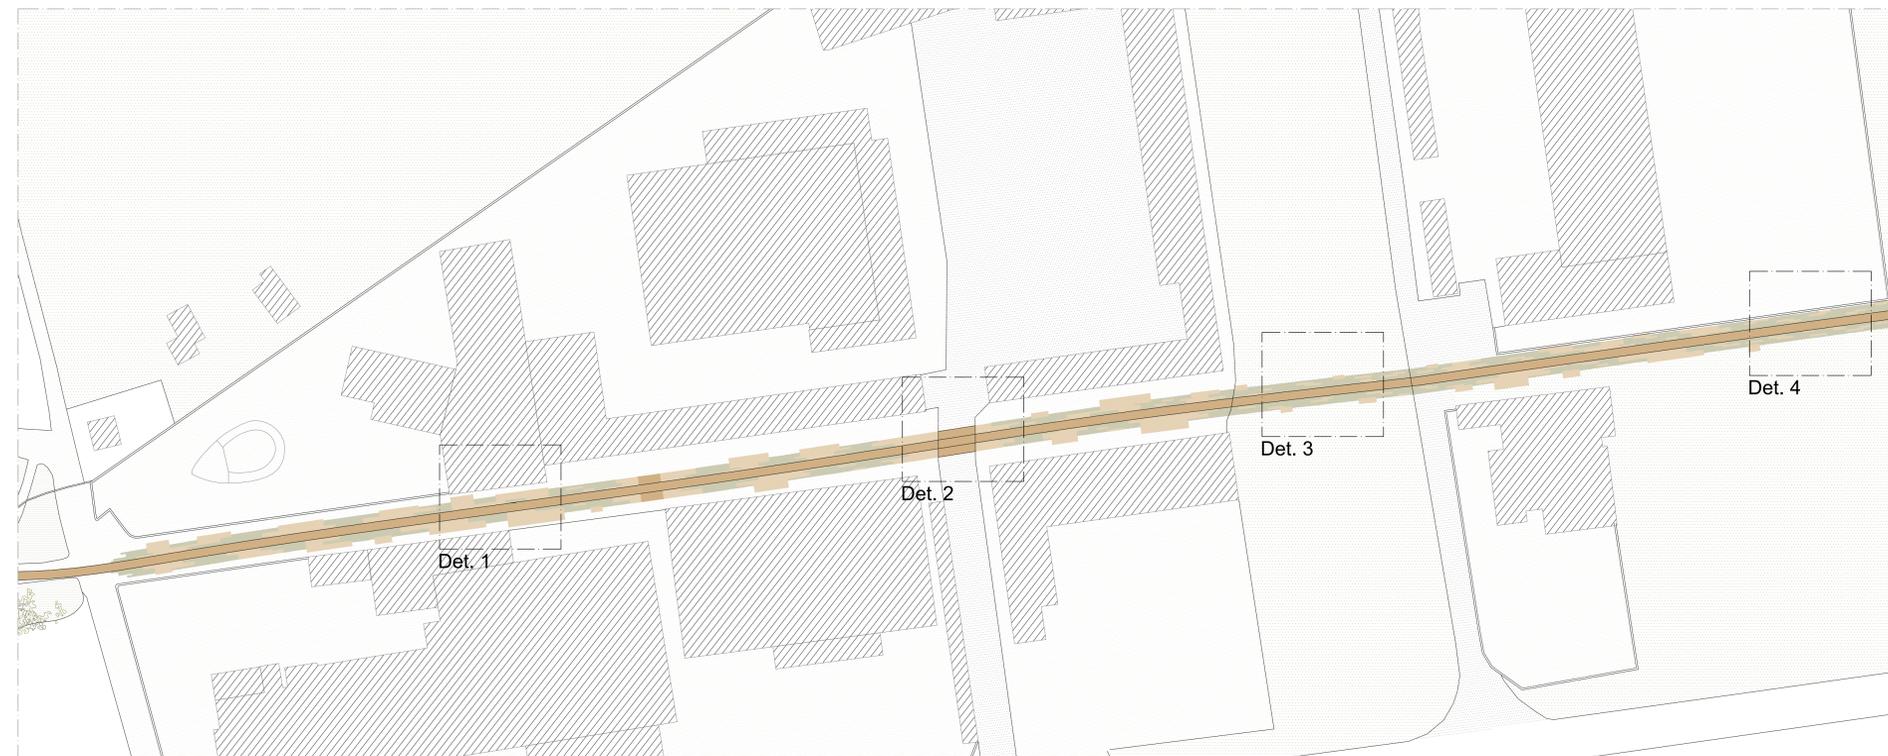


-  Pavimentazione architettonica ad effetto ghiaia a base di aggregati naturali locali
-  Sistemazione a verde con nuove piantumazioni
-  Pavimentazione in ghiaietto drenante a granulometria fine
-  Pavimentazione in ghiaietto drenante a granulometria grossa

- Pavimentazione in ghiaietto drenante**
 - a. muratura esistente
 - b. pannello isolante termico giustapposto alla muratura esistente
 - c. ghiaietto drenante di granulometria fine da compattare con rullo, sp. 8 cm
 - d. strato separatore in TNT con risvolto verticale
 - e. massicciata
 - f. strato di terreno esistente da compattare con rullo
 - g. sponda in legno
- Sistemazione a verde**
 - h. superficie di calpestio in erba naturale
 - i. strato di terreno da compattare con rullo
- Pavimentazione architettonica ad effetto ghiaia**
 - j. cordolo laterale in pietra locale, 6x10 cm
 - k. cls gettato in opera con aggregati naturali, sp. 6 cm
 - l. strato separatore in TNT
 - m. massicciata
 - n. strato di terreno esistente da compattare con rullo
 - o. Grigliato elettrosaldato Orsogri
 - p. Appoggi binari esistenti
 - q. Rotale binari esistenti
 - r. Piedini di appoggio in acciaio zincato fissati agli appoggi dei binari esistenti



Dettaglio tipo - scala 1:10

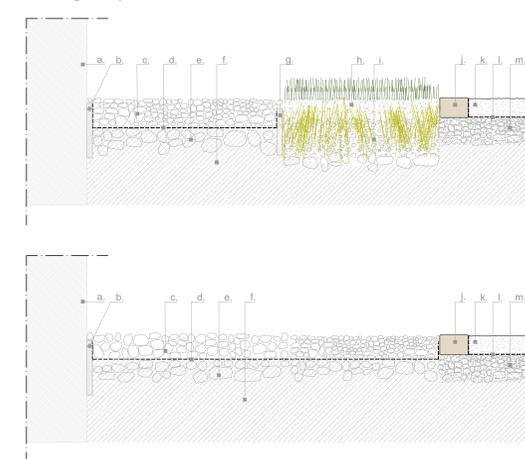

Dettaglio 4 - planimetria - scala 1:20

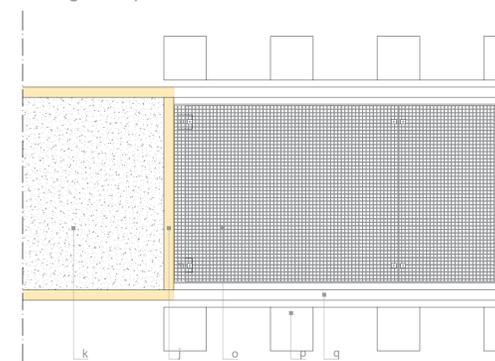

Dettaglio 4-sezione - scala 1:10

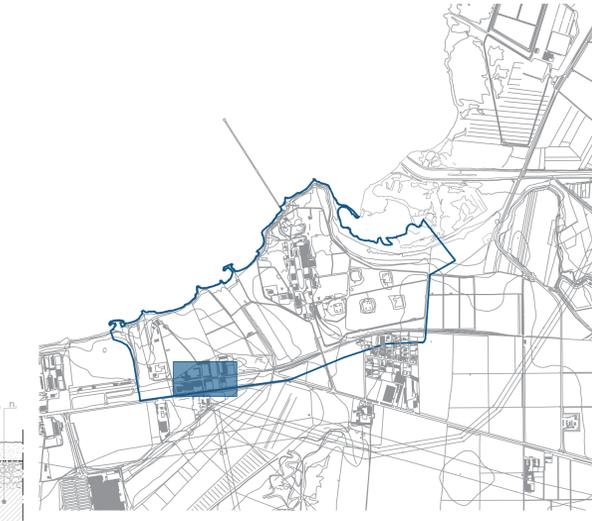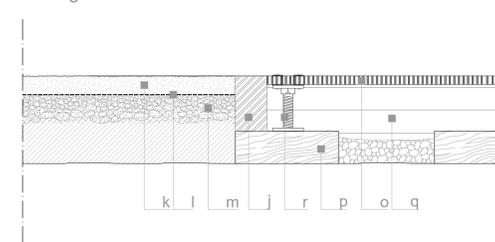



COMUNE di TARANTO

Comune di Taranto - Direzione Ambiente

PROGETTAZIONE DEFINITIVA ED ESECUTIVA E AL COORDINAMENTO DELLA SICUREZZA IN FASE DI PROGETTAZIONE DEGLI INTERVENTI DEL PROGETTO REMAR PICCOLO NATURA E TRADIZIONI PER RIVIVERE IL MARE

CUP: E58C19000060009 - CIG: 8379289806



<p>STAZIONE APPALTANTE Comune di Taranto Piazza Castello n. 1 74121 Taranto Direz. Ambiente 80008750731</p> <p>Sito Internet: http://www.comune.taranto.it</p> <p>Telefono / Fax ufficio: 0994581653</p>	<p>PROGETTAZIONE DEFINITIVA ED ESECUTIVA</p> <p>RESPONSABILE UNICO DEL PROCEDIMENTO: Dott. Carmine Pisano</p> <table border="1" style="width: 100%; border-collapse: collapse;"> <tr> <td style="width: 50%; vertical-align: top;"> <p>RTP FERMA</p> <p>COORDINAMENTO: DIRETTORE GENERALE: Dott. Ach. Riccardo RUSSO DIRETTORE GENERALE ADIUTTO: Dott. Ach. Riccardo RUSSO</p> </td> <td style="width: 50%; vertical-align: top;"> <p>PROGETTAZIONI ARCHITETTONICA E URBANA: DIRETTORE GENERALE: Dott. Ach. Riccardo RUSSO DIRETTORE GENERALE ADIUTTO: Dott. Ach. Riccardo RUSSO</p> </td> </tr>

PROGETTO DEFINITIVO ED ESECUTIVO

ELABORATO	REDAZIONE	DATA	NOME	FIRMA
Approfondimenti progettuali Area ferrovia		24/09/21		
Area ferrovia - tratto 2: planimetrie, sezioni, dettaglio		24/09/21		

A.R.
FR.02