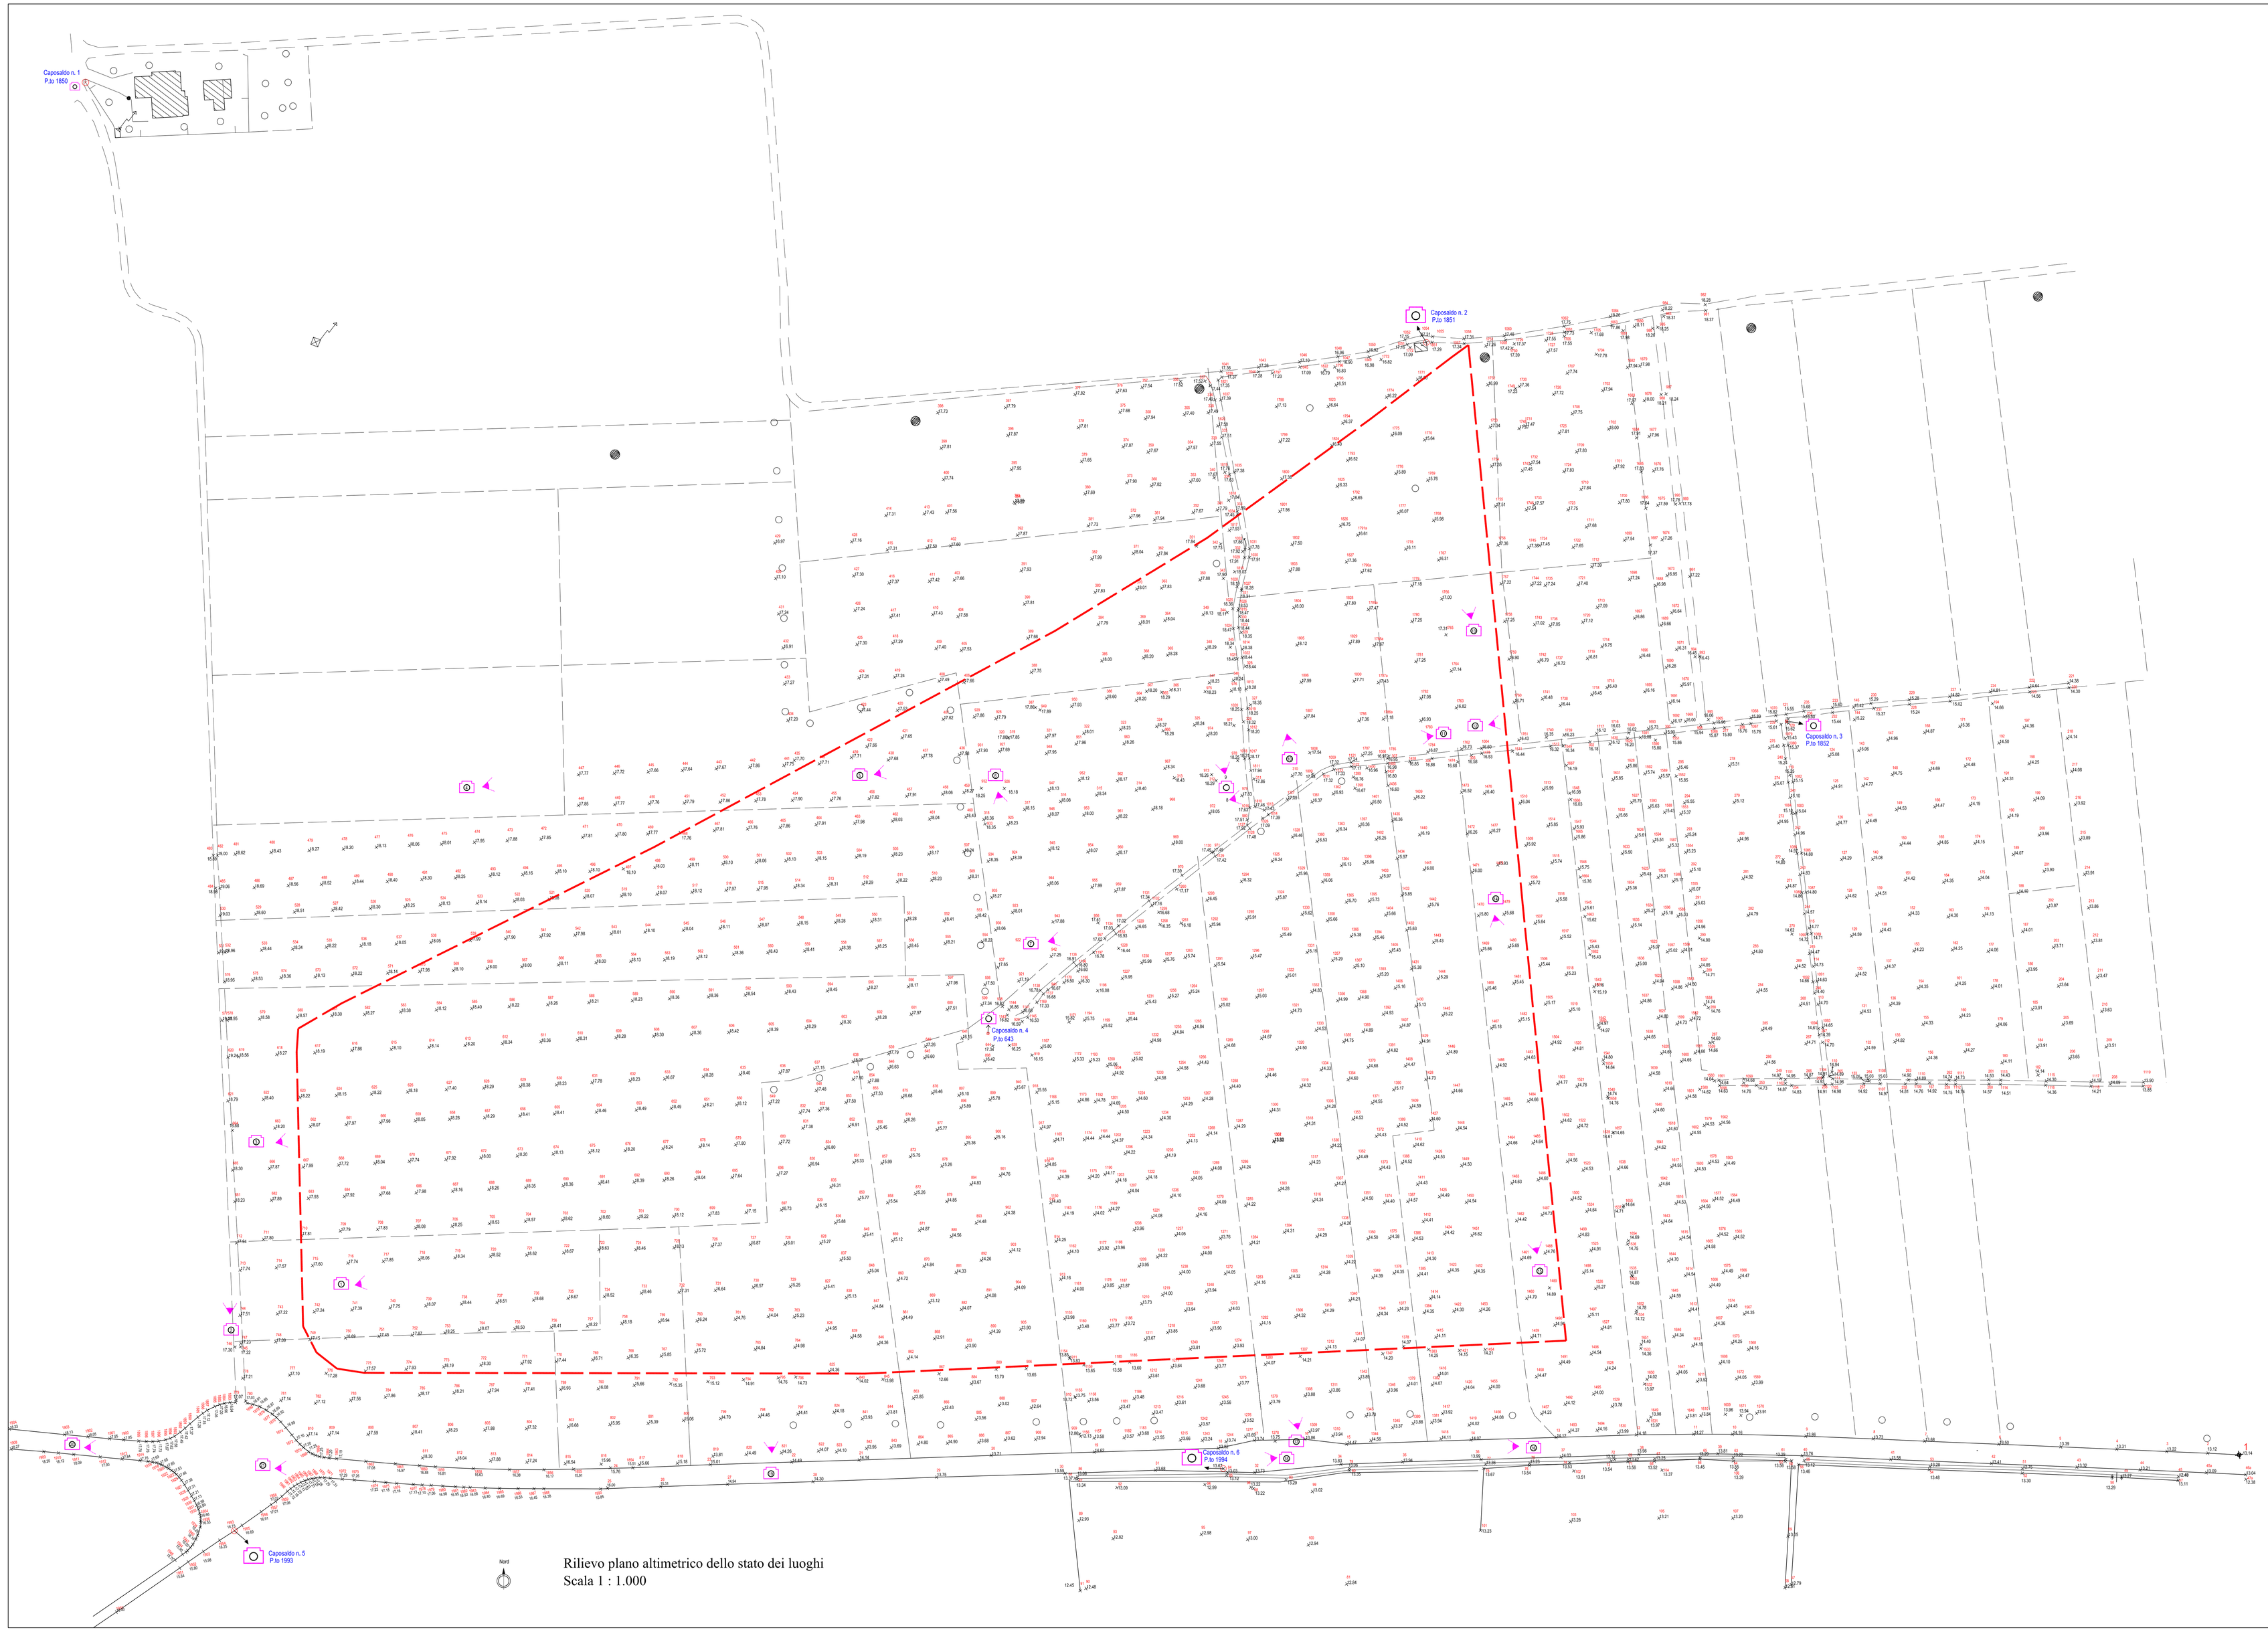

Rilievo plano altimetrico dello stato dei luoghi
Scala 1 : 1.000

Stralcio P.R.G. di Taranto
Scala 1 : 5.000

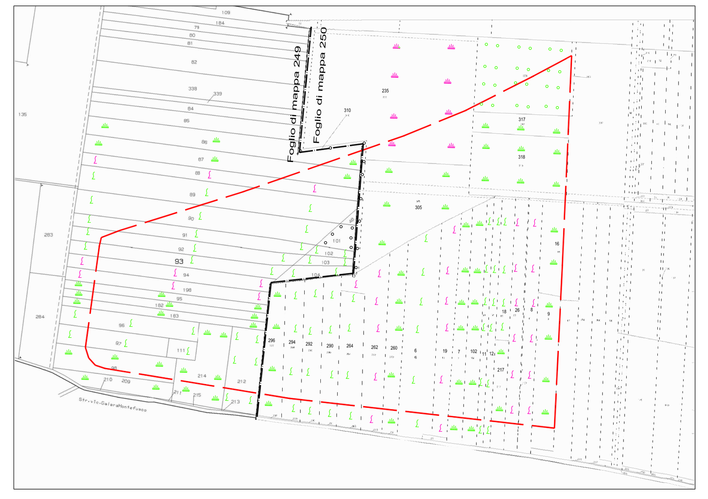

Stralcio catastale con indicazione delle colture in atto
Scala 1 : 4.000

LEGENDA
- contorno terreni con destinazione urbanistica B2.4
- punto di dettaglio quotato
- scatto fotografico
- caposaldo
- coltura in atto seminativo
- coltura in atto orto
- coltura in atto vigneto alto intelaiato
- coltura in atto oliveto

Comune di Taranto
Provincia di Taranto

LAVORI DI REALIZZAZIONE DEL NUOVO OSPEDALE SAN CATALDO DI TARATO

Rilievo plano altimetrico

Cm./Rev.	Data	Red./Ds.	Verificato	Approvato	Descrizione
1	Febbraio 2013	SFORZA P.	SFORZA P.	CHIRICO F.	Prima Emissione

COD. COMM. N°: CHP178

CLIENTE:
Azienda Sanitaria Locale Taranto

UBICAZIONE:
Comune di Taranto fgg. di mappa 249, 250

TITOLO DELL'ALLEGATO:
Planimetrie

ALLEGATO N°: 1

SCALA:
1:1.000
1:4.000
1:5.000

formato DIN A (ISO 9175 - 108) - Impianto Riferimento topografico

STUDIO TECNICO
Geom. Francesco CHIRICO
Via Europa 72 - Tel. +39.099.5664826 - Fax. +39.099.5664871 - 74020 Monteiasi(ta - TARANTO (ITALIA)
Internet: www.studiochirico.net E-mail: mail@studiochirico.net
Cod. fisc. CHR FNC 62R19 F839 I - Part. I.V.A. 00937950738

IL TECNICO INCARICATO

IL COMMITTENTE

DOCUMENTO RISERVATO A TERMINI DI LEGGE CON DIVIETO DI RIPRODUZIONE O COPIATURA A TERZI SENZA NOSTRA AUTORIZZAZIONE